



COUPE CC' - FACADE REMISE




FACADE ARRIERE

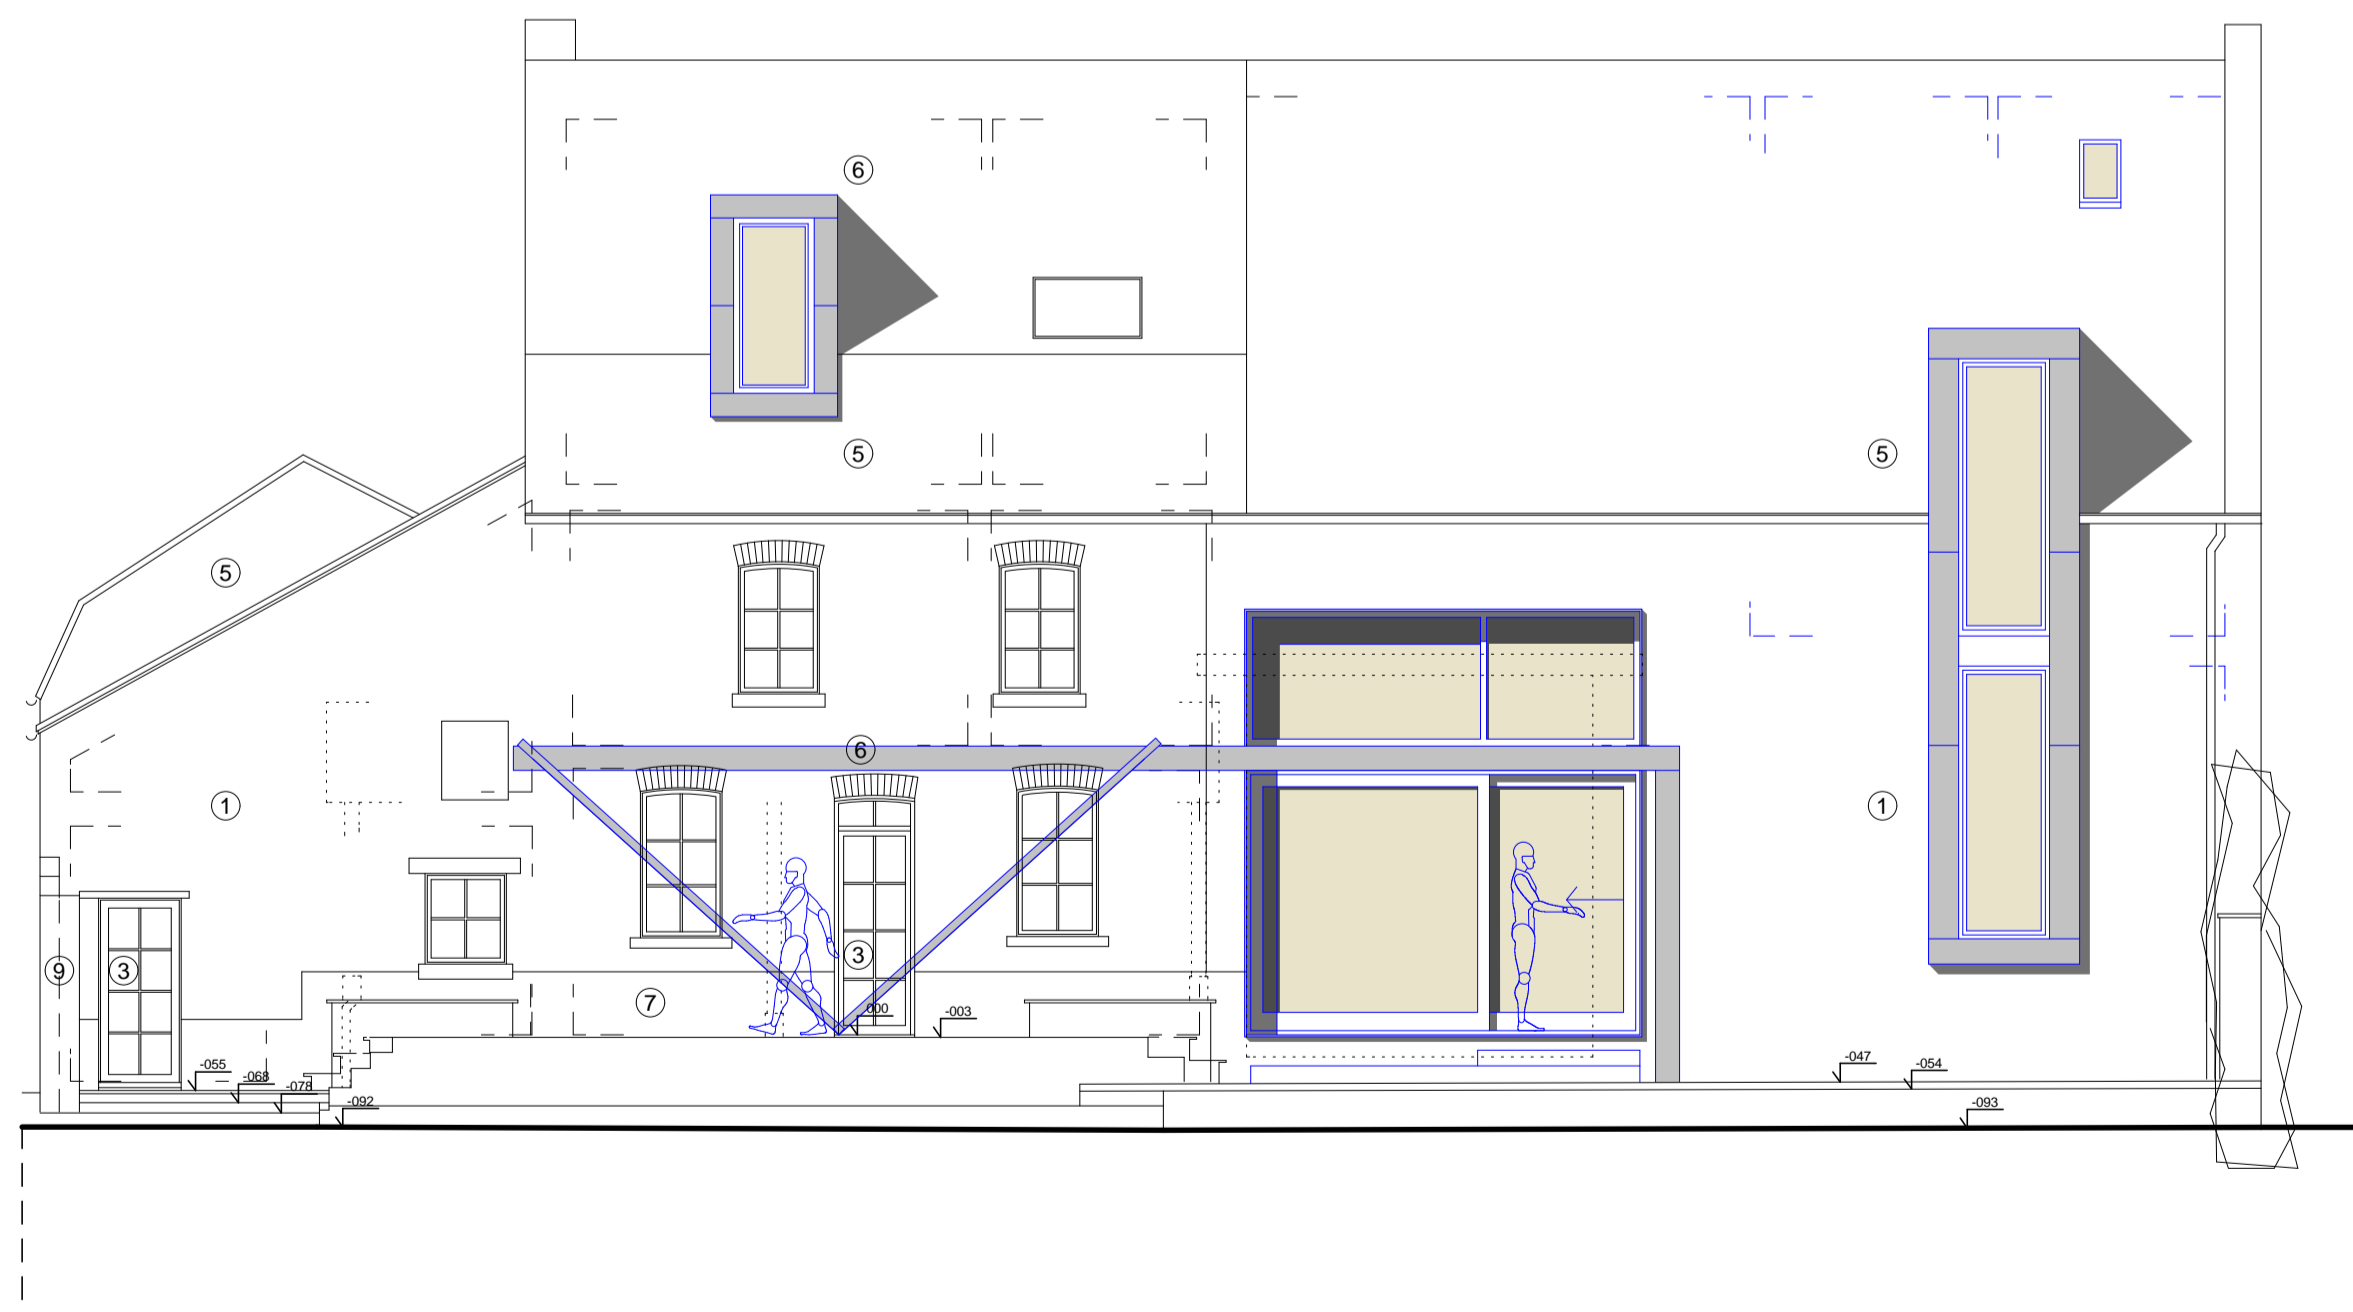


COUPE DD' - FACADE AVANT

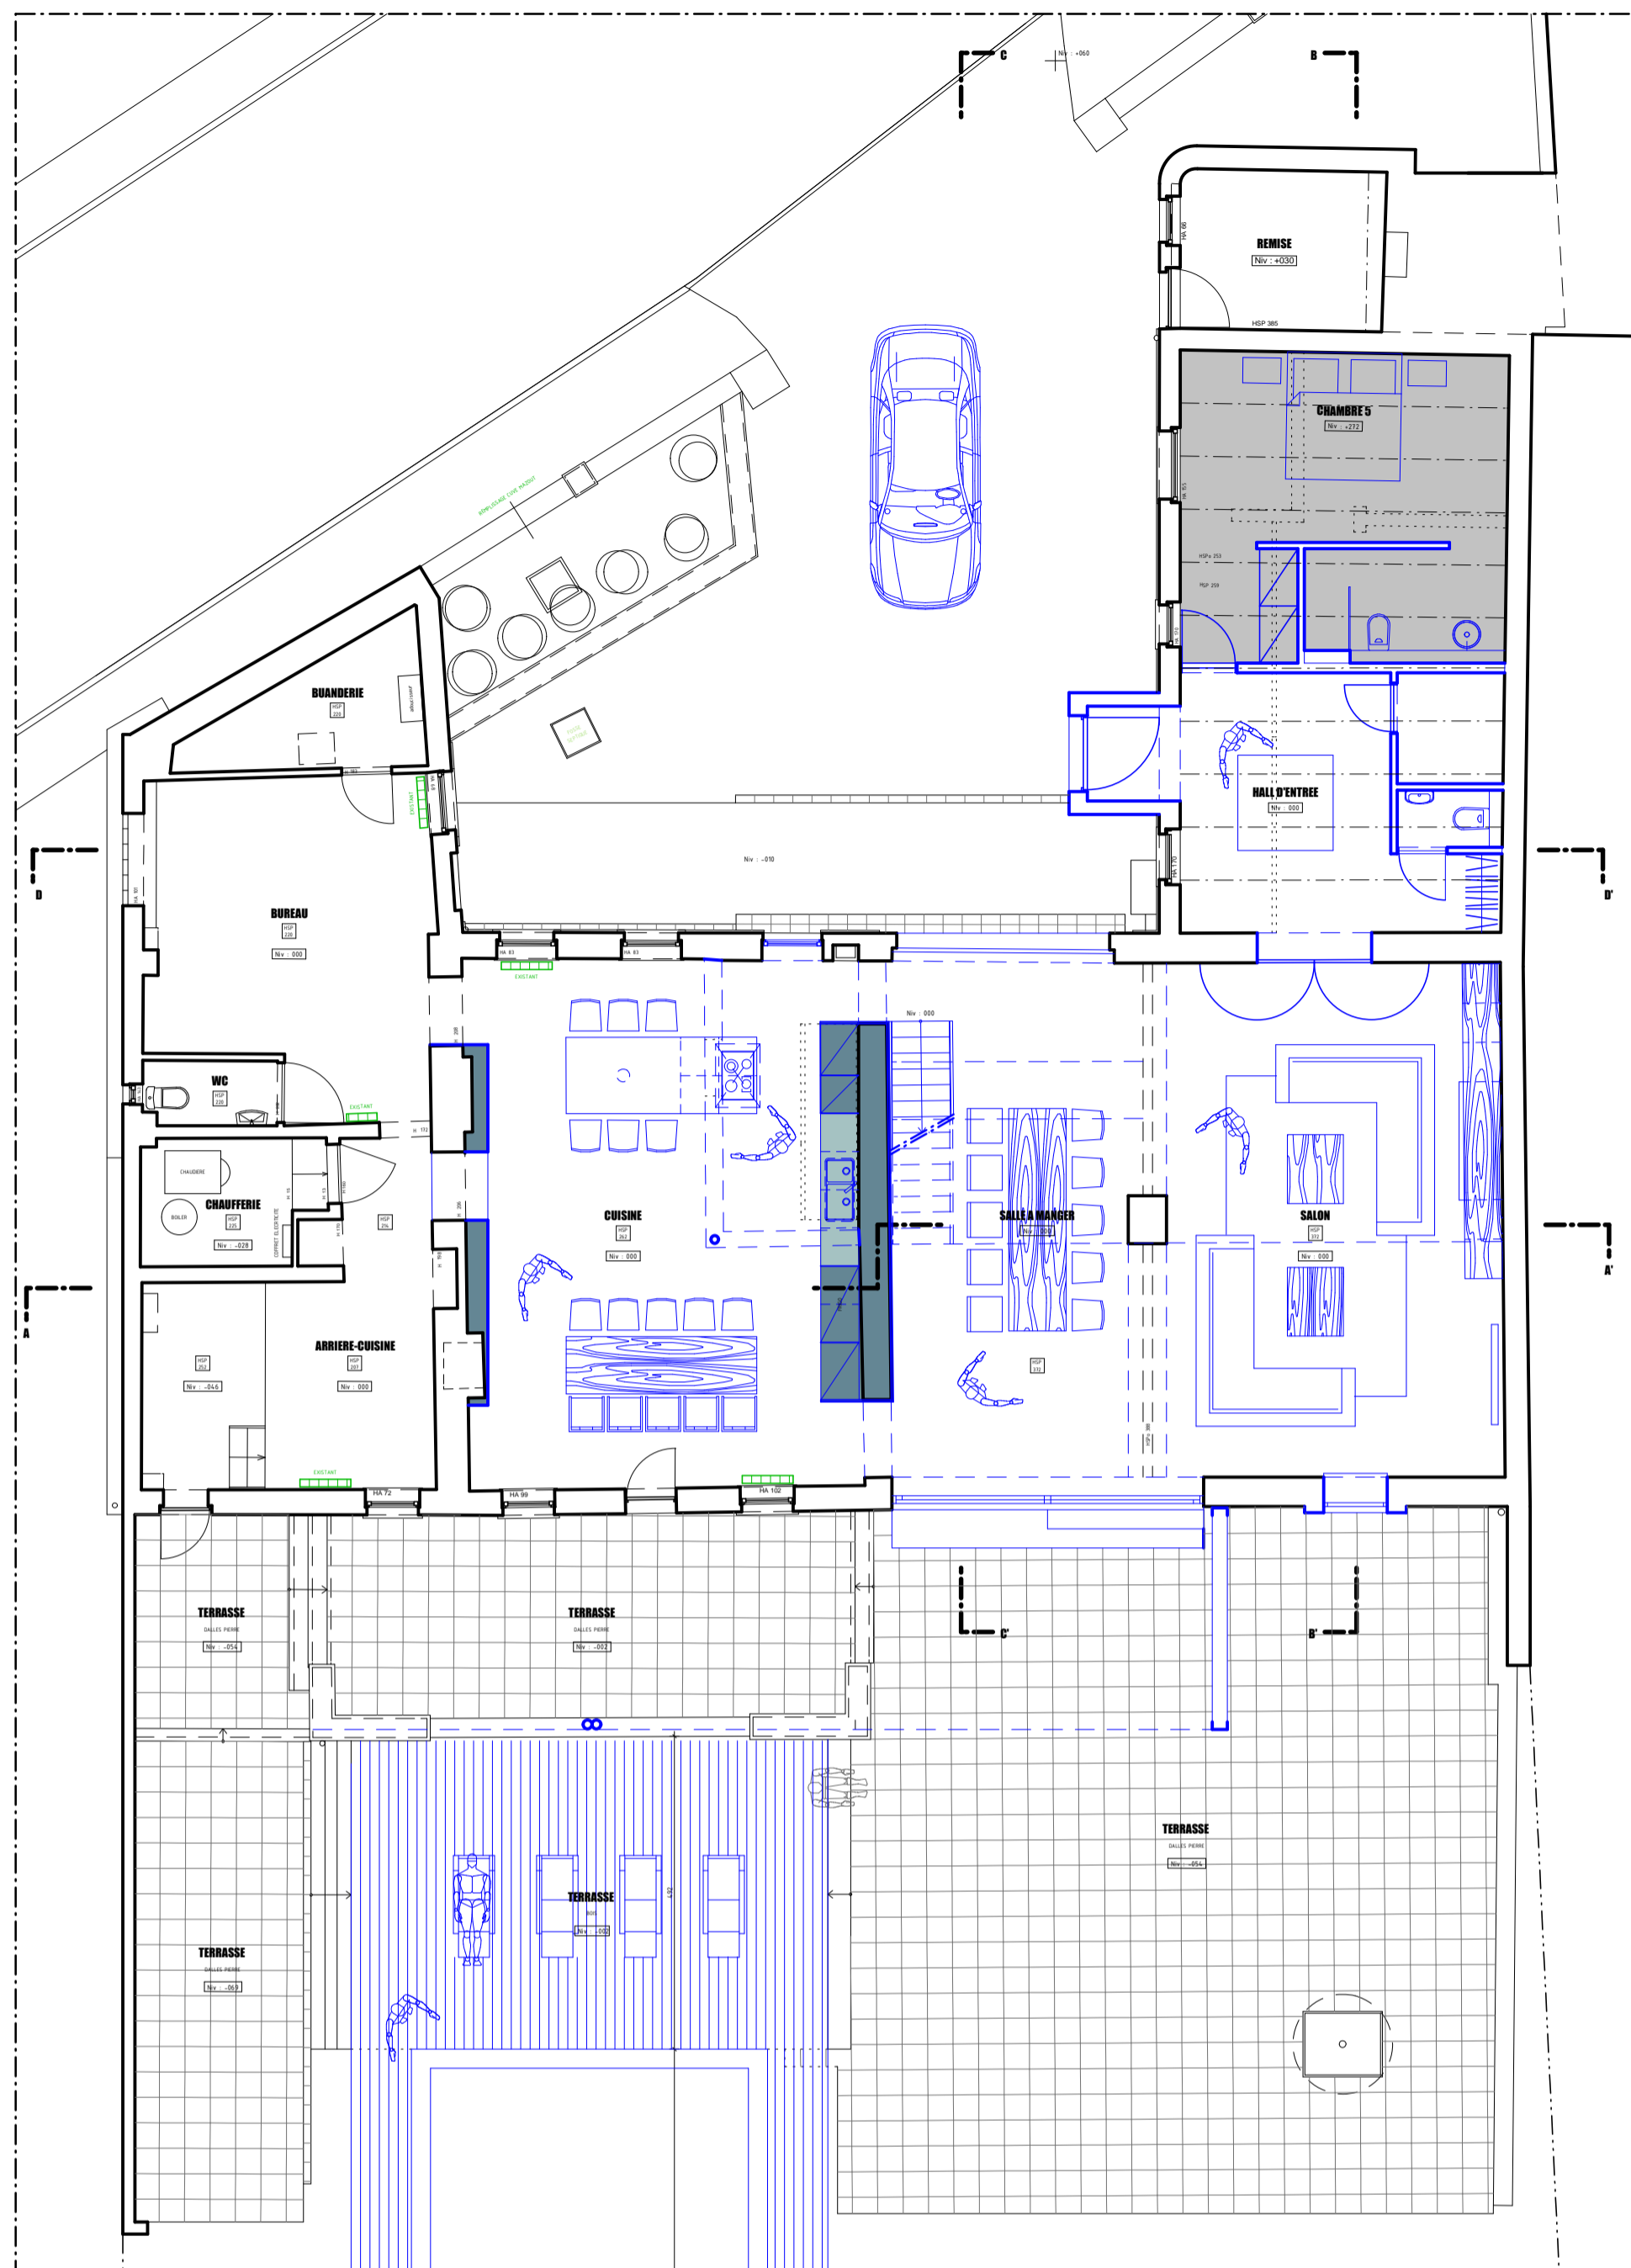


REZ-DE-CHAUSSEE

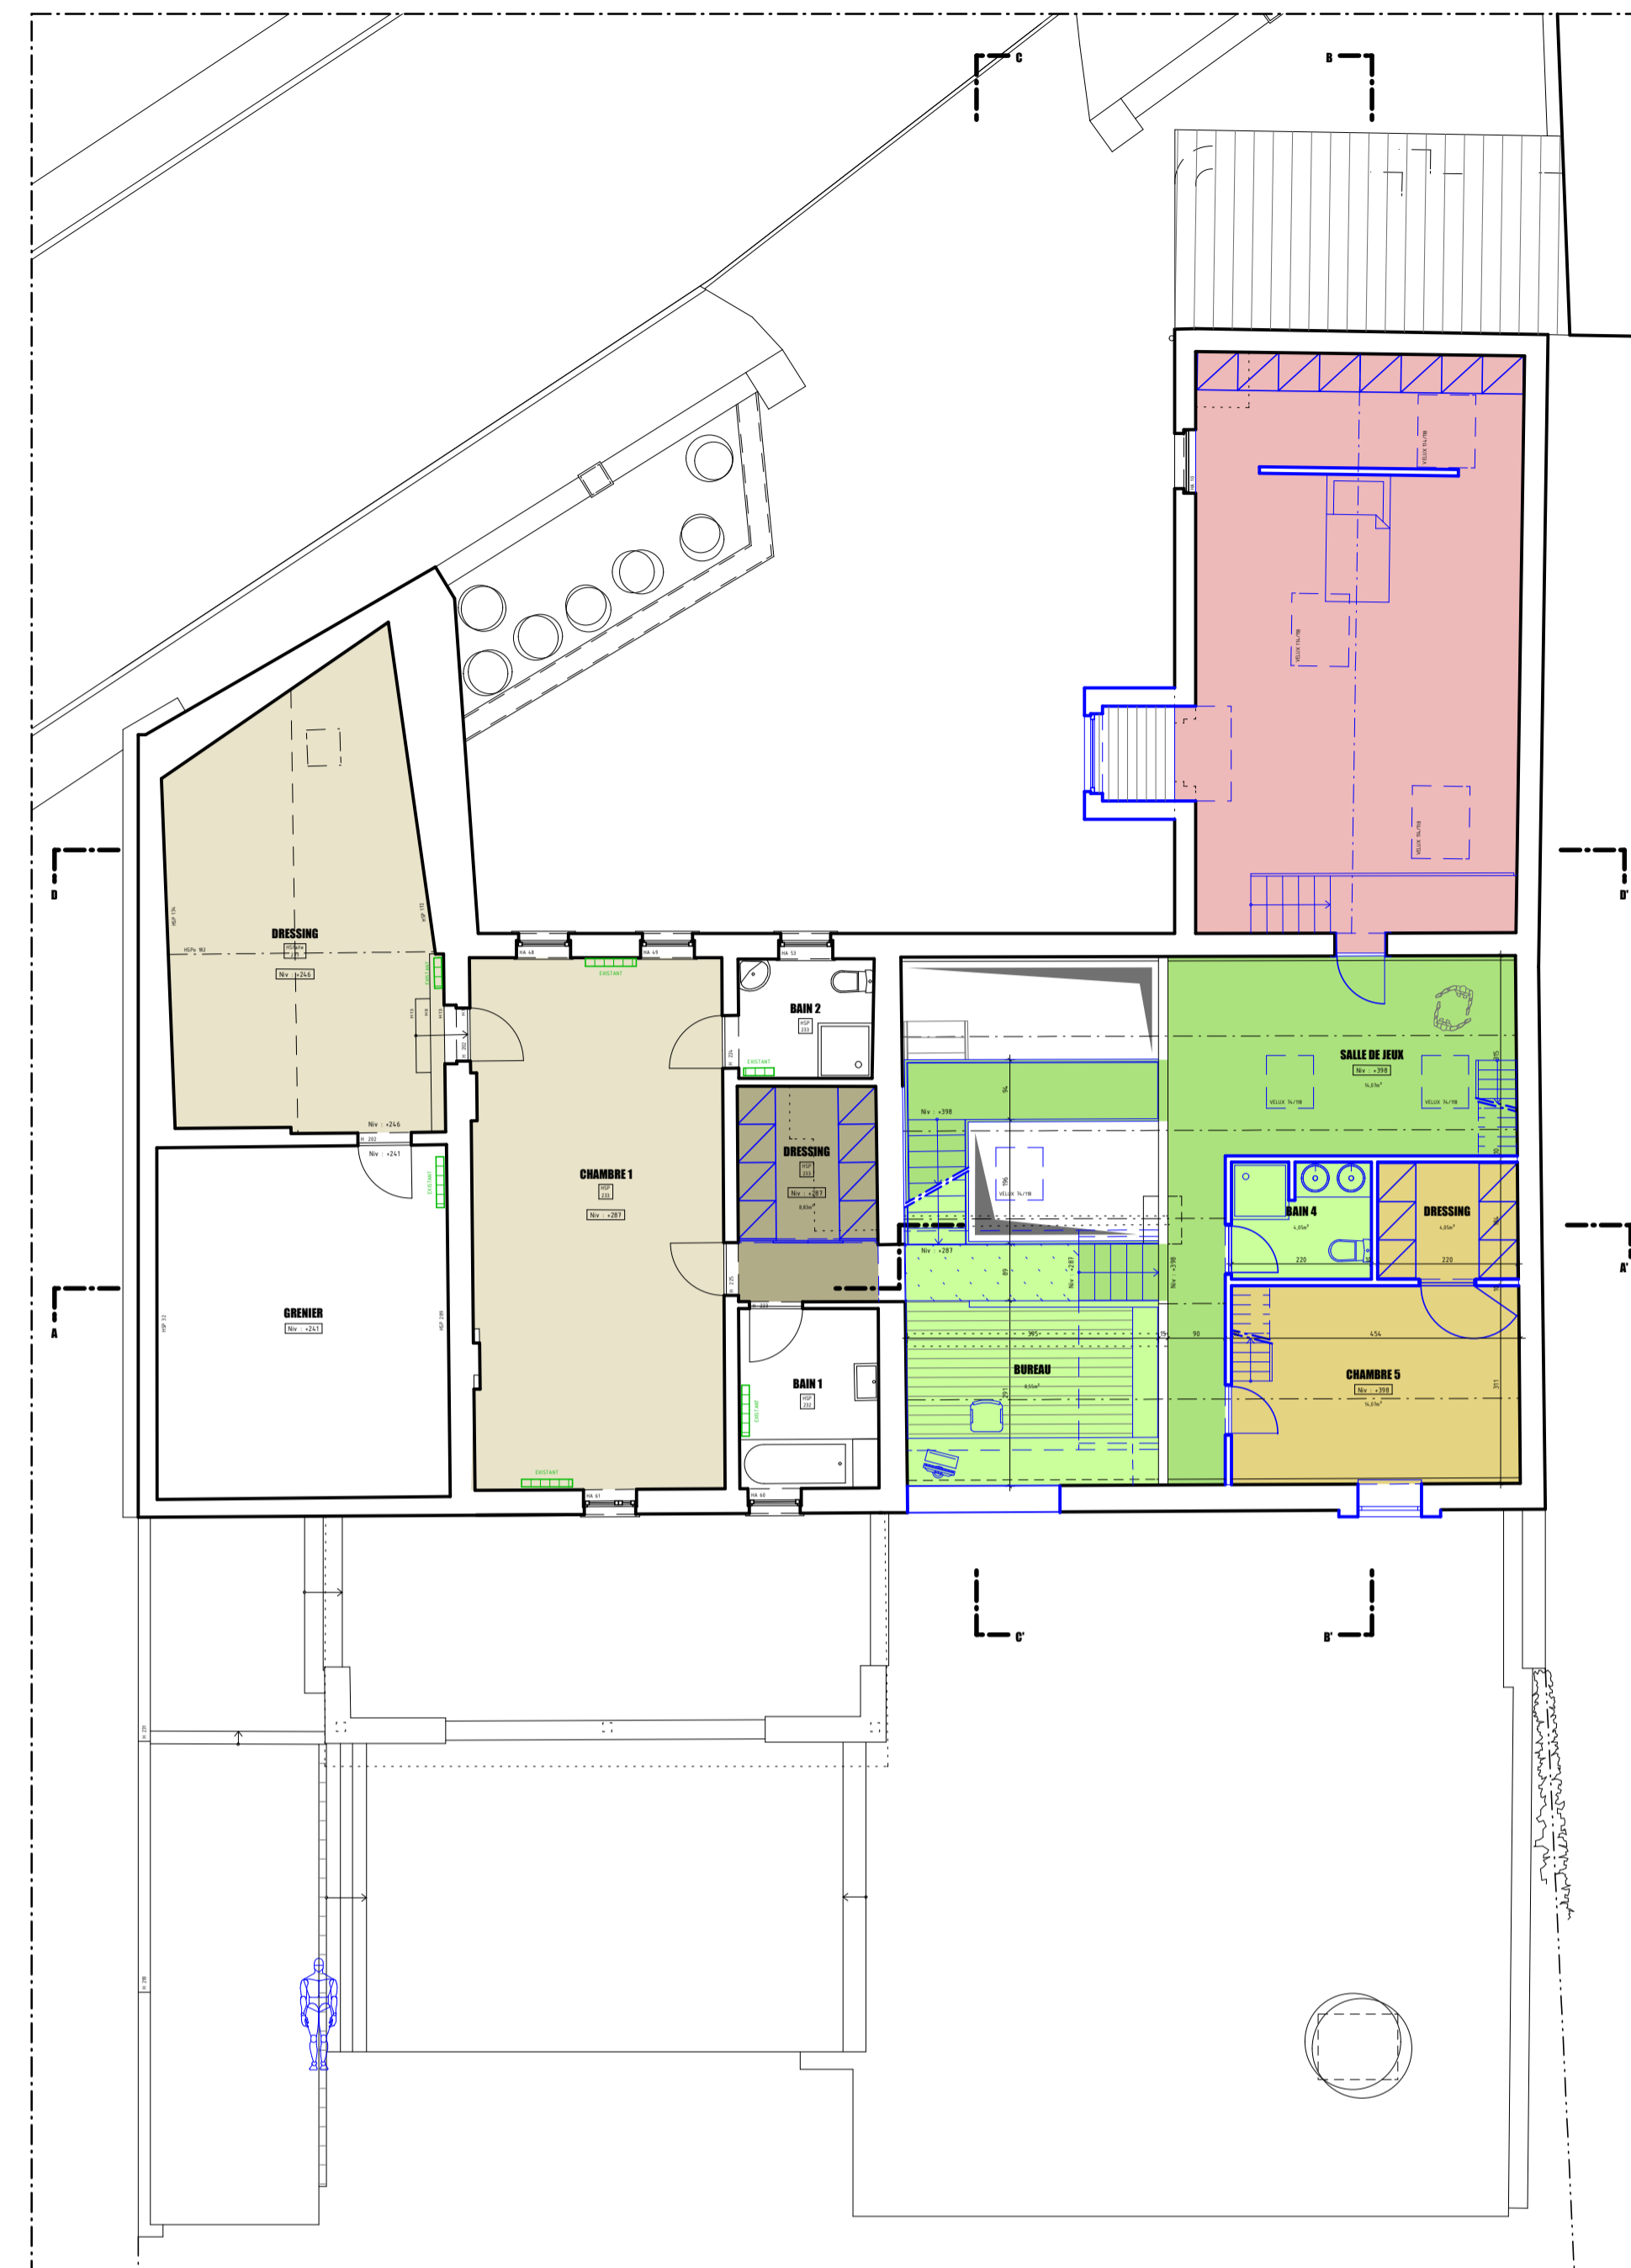

ETAGE 1

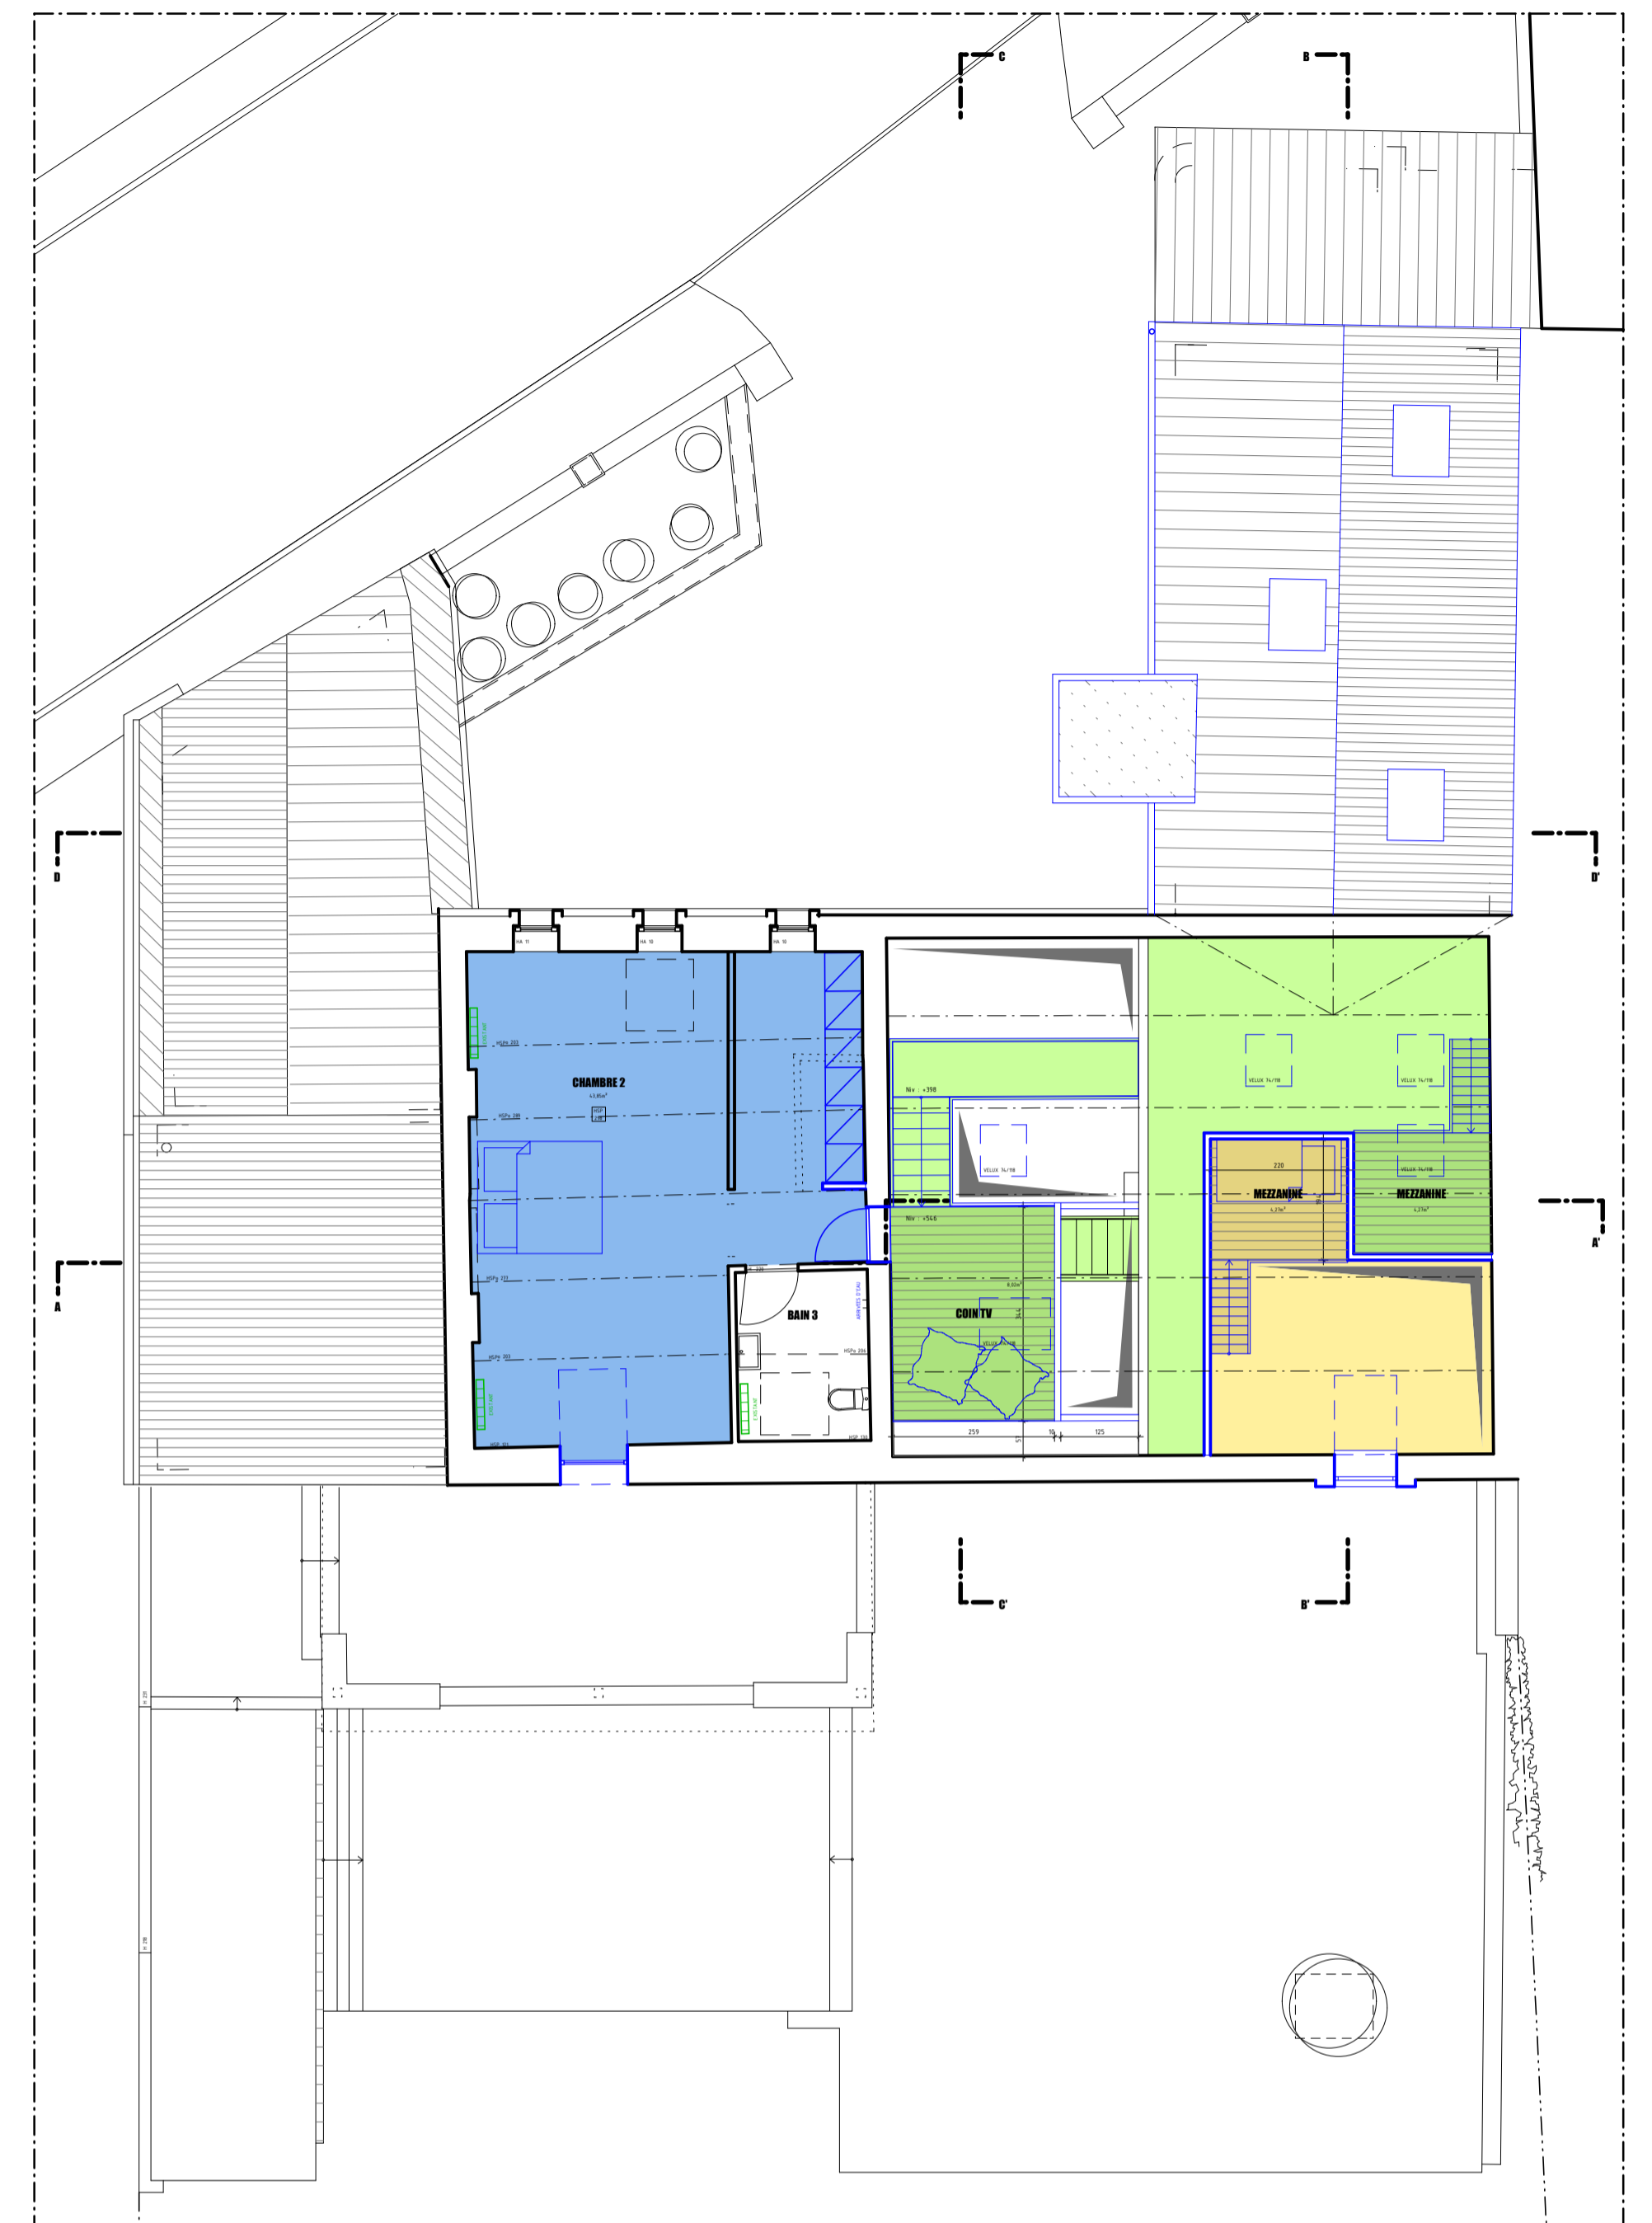

ETAGE 2

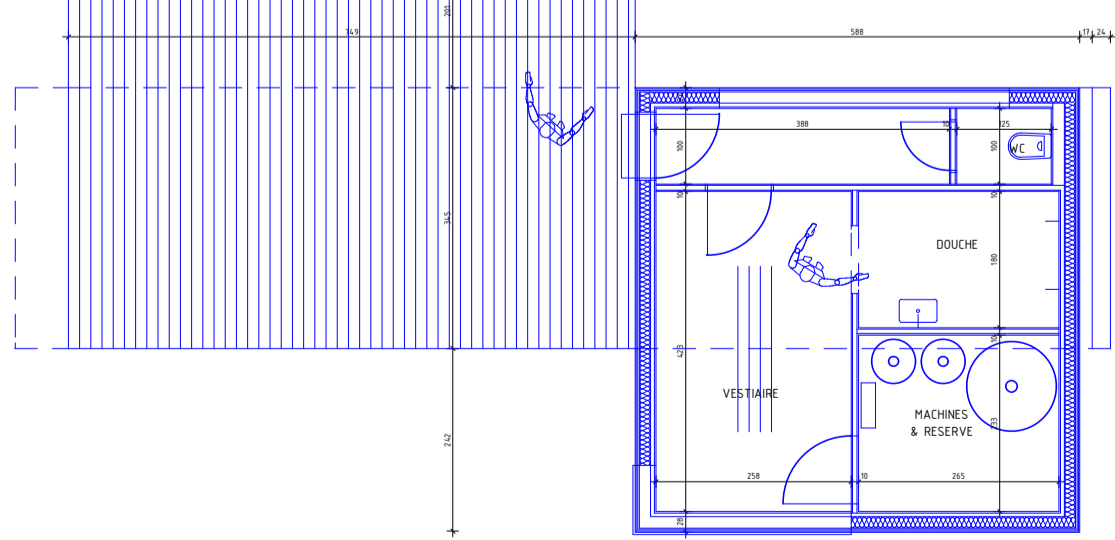

COUPE DD - FACADE AVANT

Dossier 1003 Sadek Omar - Schumacher //
 Avant projet détaillé - 29.09.2010

beV
 Atelier d'architecture be-vanturehout