




OBJET :	TRANSFORMATION D'UNE HABITATION RUE HENRI KOCH n°55 B-4000 LIEGE CADASTRE DIV. ..., SECTION D, NUMERO 333 n6	
ARCHITECTE :	ATELIER D'ARCHITECTURE BERTRAND VANTURENHOUT RUE DES WALLONS n°223, B-4000 LIEGE TEL / FAX : 04 344 10 24 - GSM : 0496 55 20 23 bertrand@vanturenhout.be - http://www.be-vanturenhout.be	
MAITRE D'OUVRAGE :	MALVINE ET OLIVIER D'AGOUT-CHAPELLE RUE HENRI KOCH n°55 B-4000 LIEGE TEL. : 04 349 13 55	
PLANS ETABLIS :	SITUATION EXISTANTE : PLAN D'IMPLANTATION 1/200 PLANS, FACADE AVANT ET ARRIERE, COUPE BB 1/50	
L'architecte	Le maître d'ouvrage	L'entrepreneur
PROJET	dossier n°	06.01
	date	08/05/2006
	plan n°	1/1

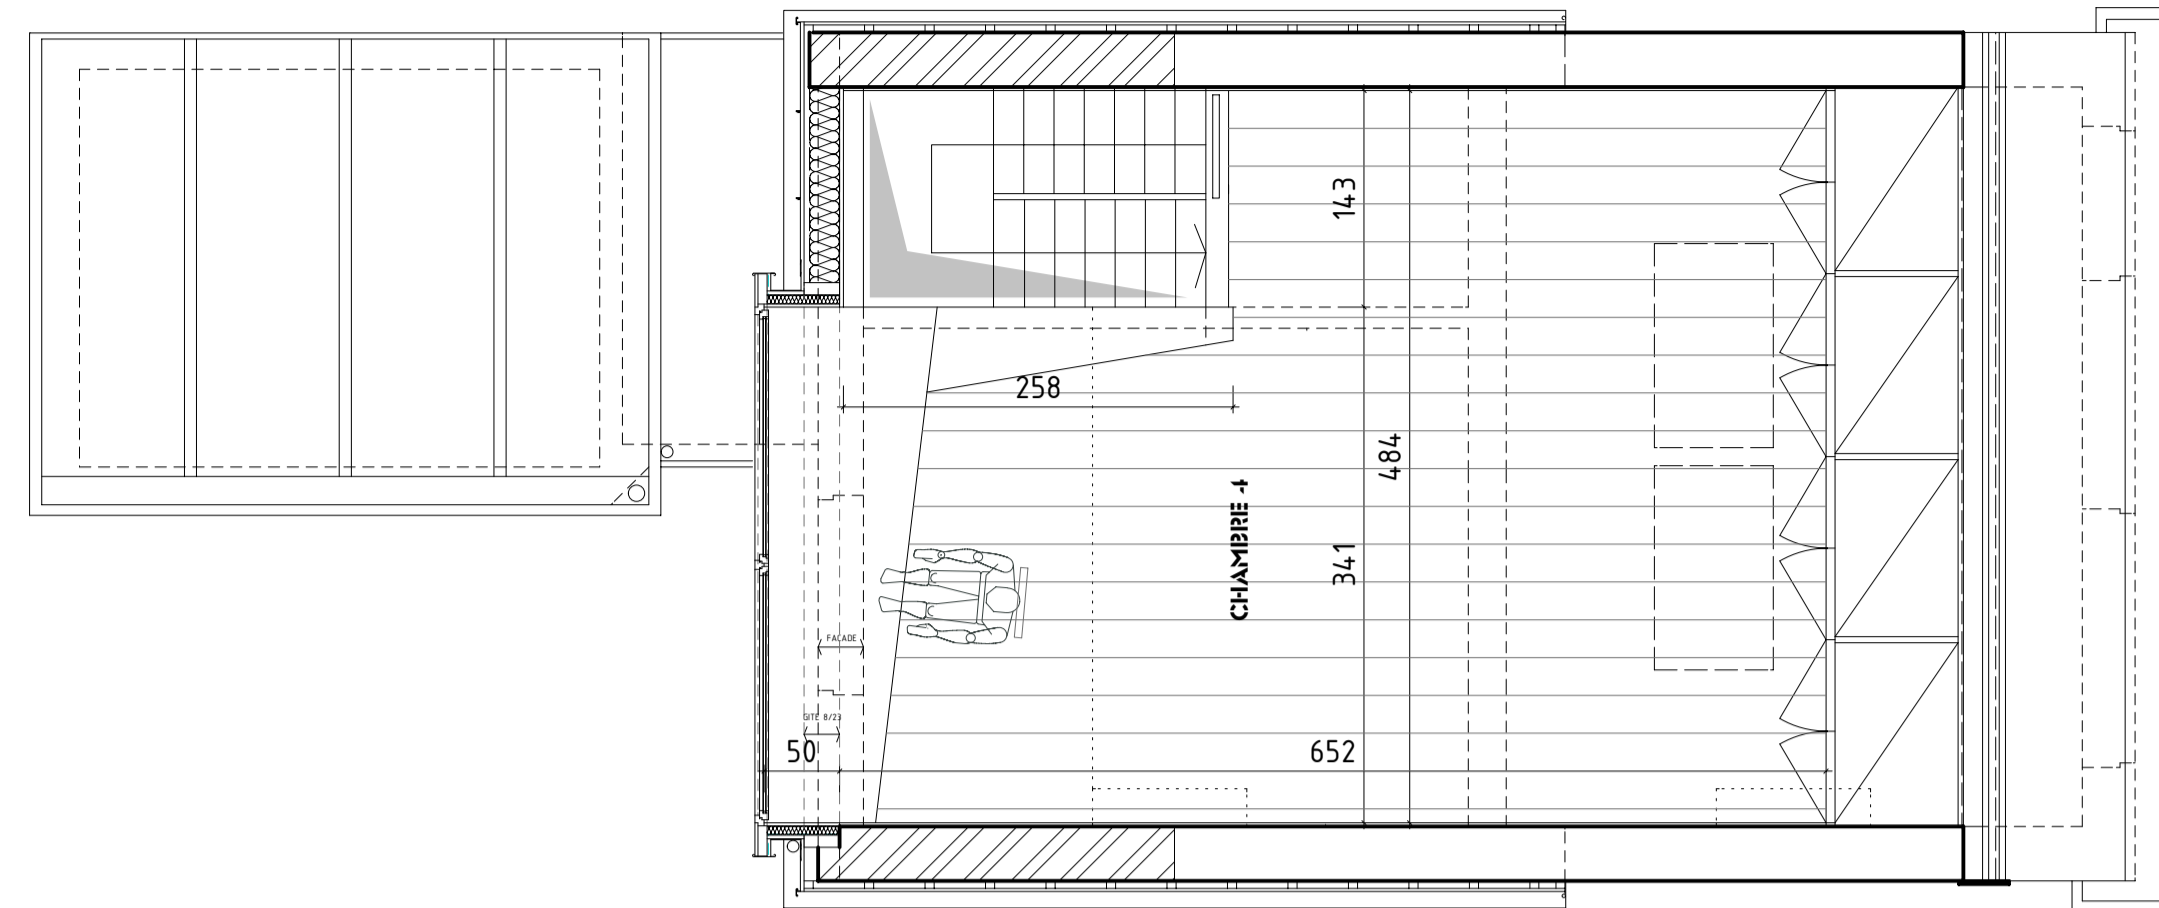

PLAN ETAGE 3

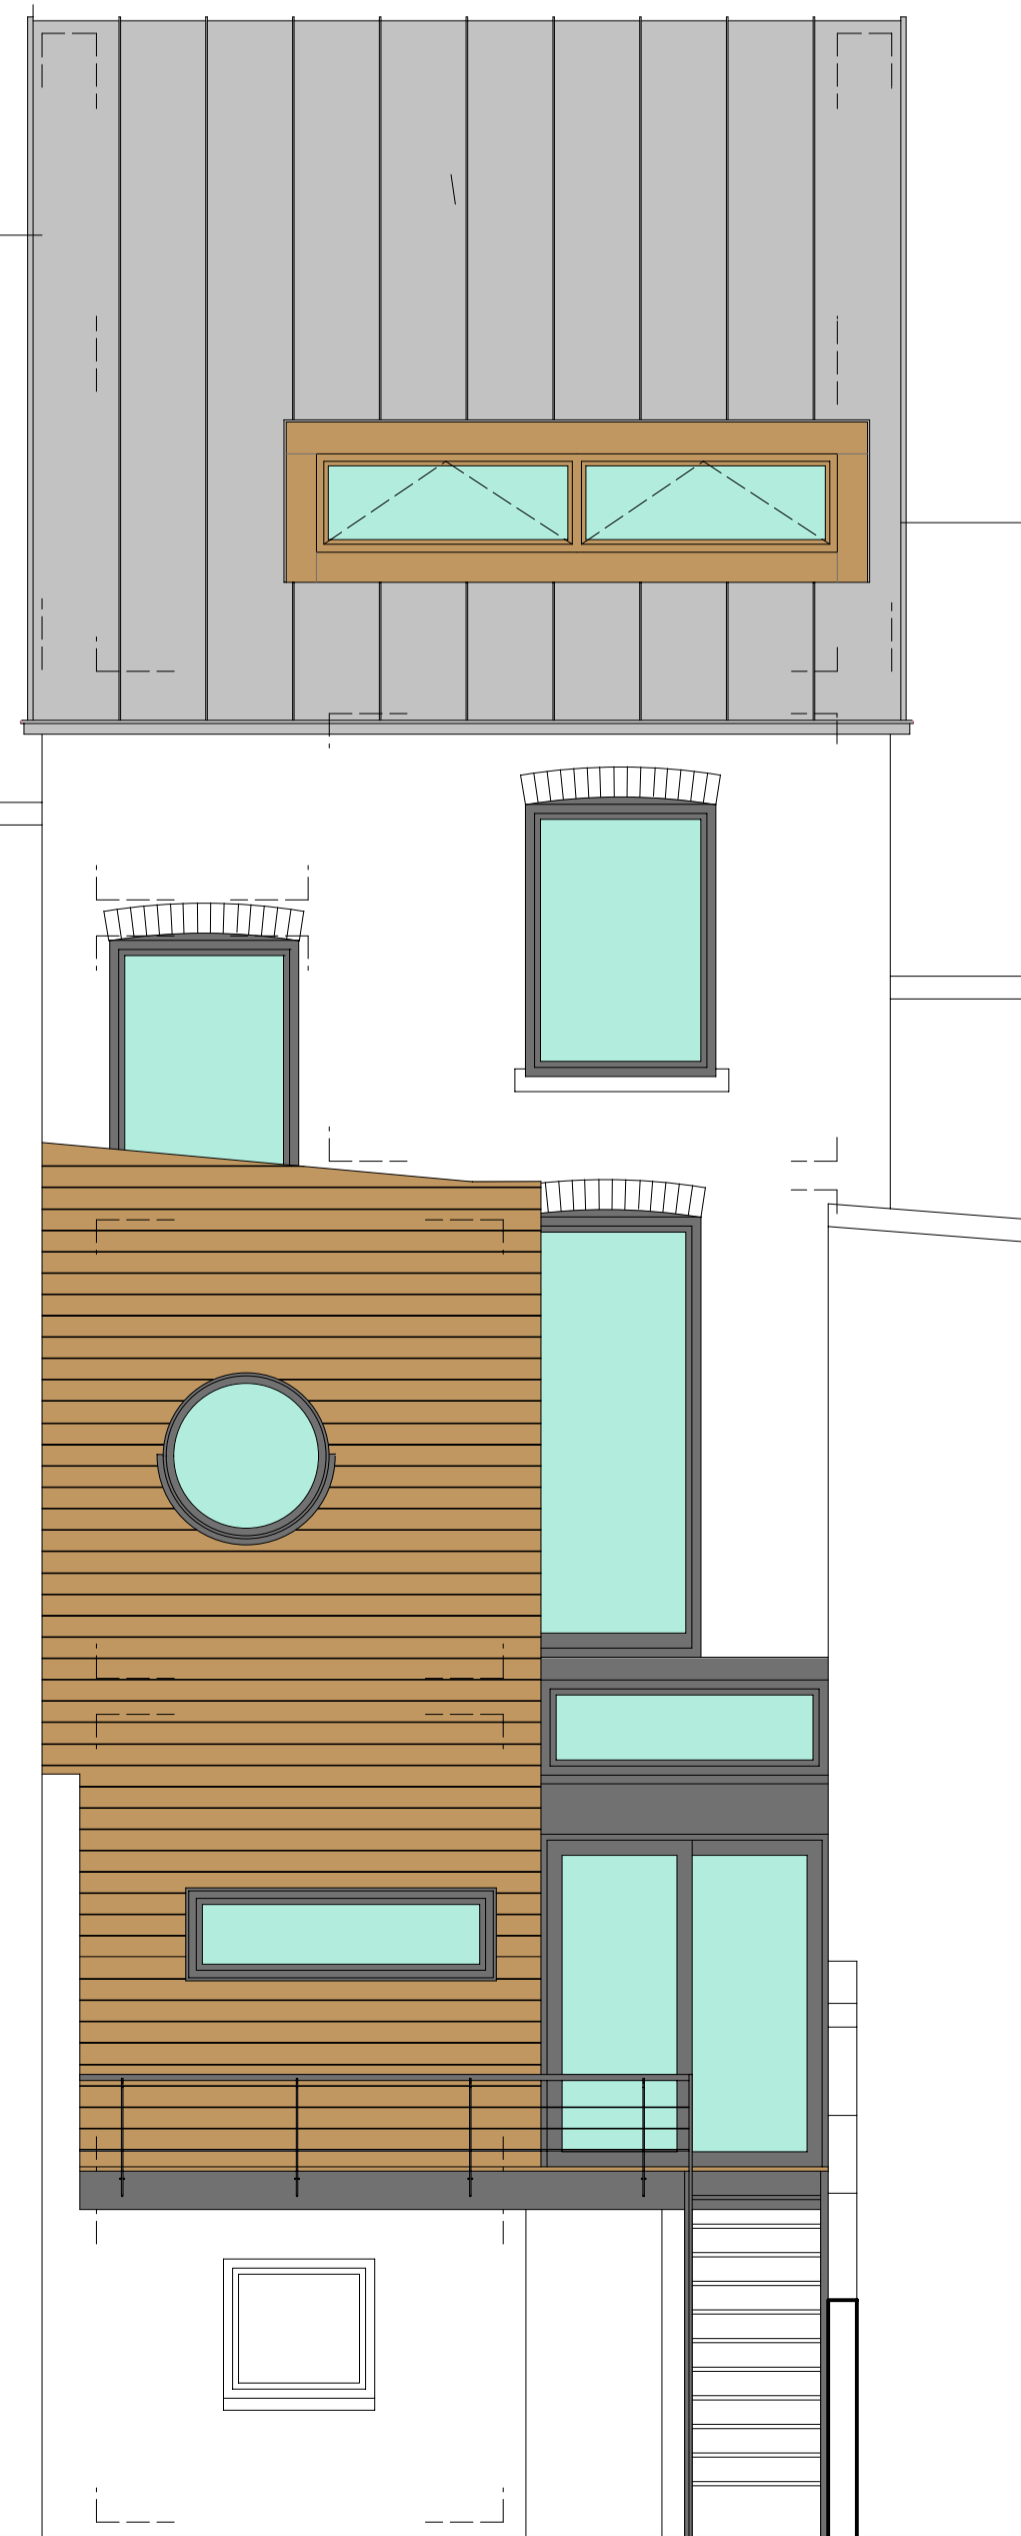

FACADE ARRIERE

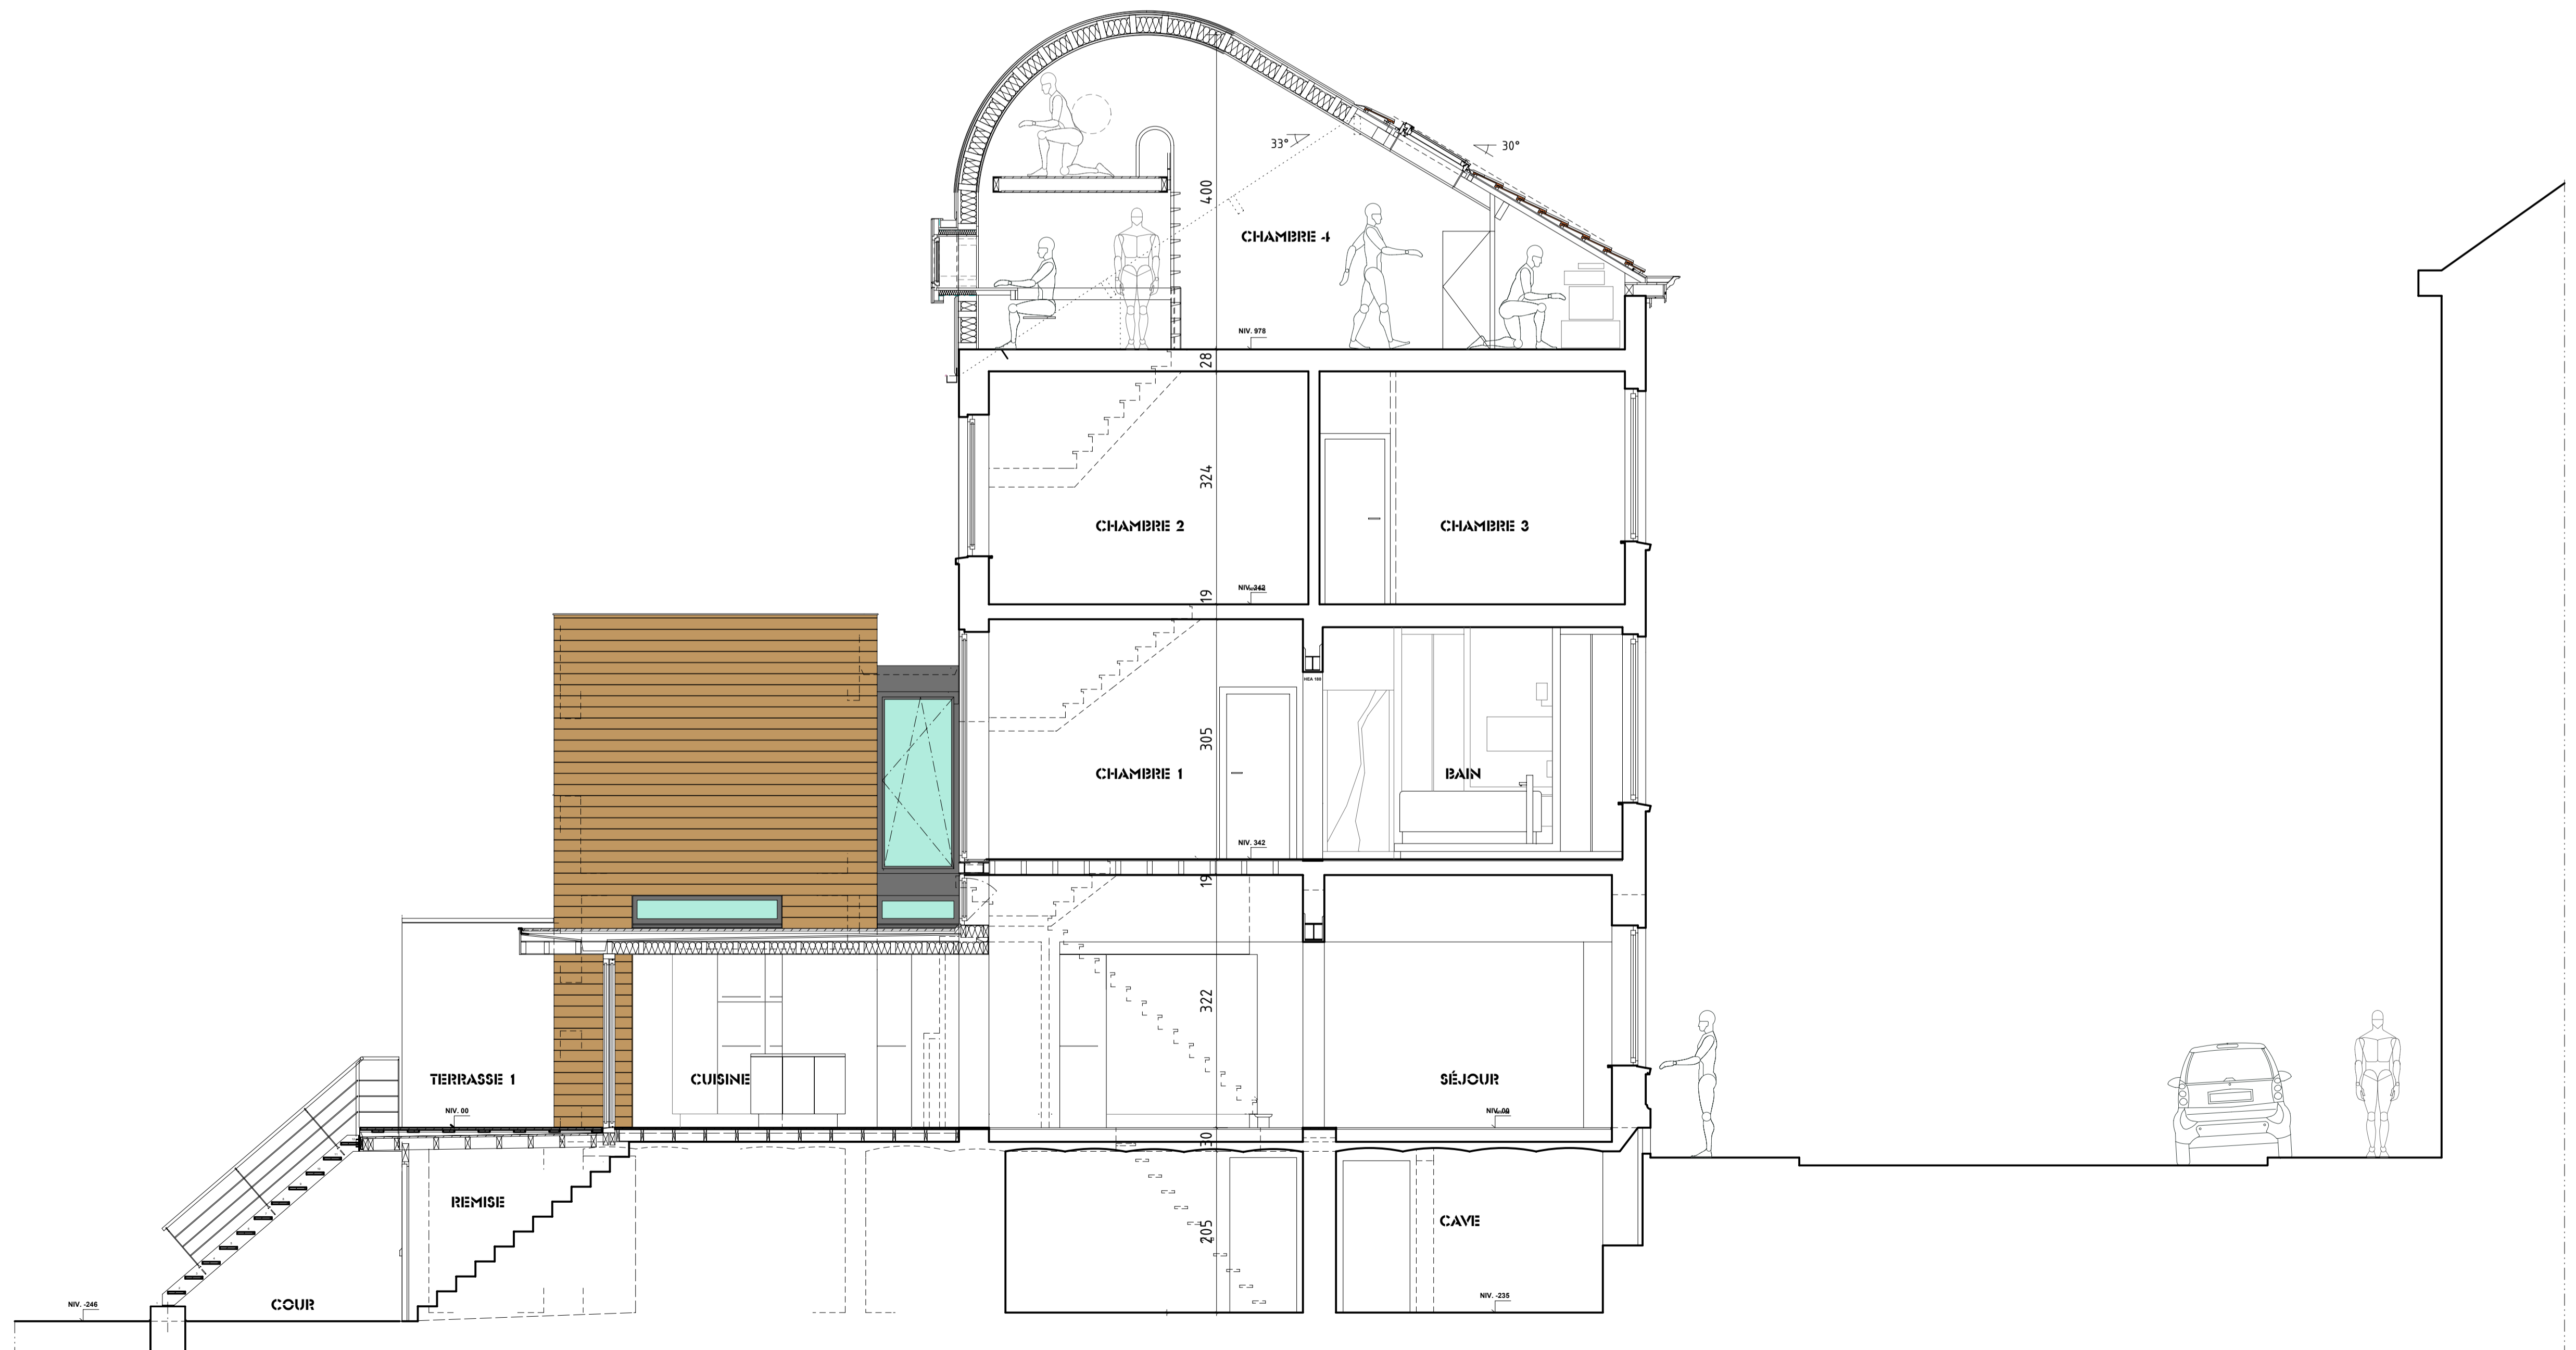

COUPE BB

