




Façade avant

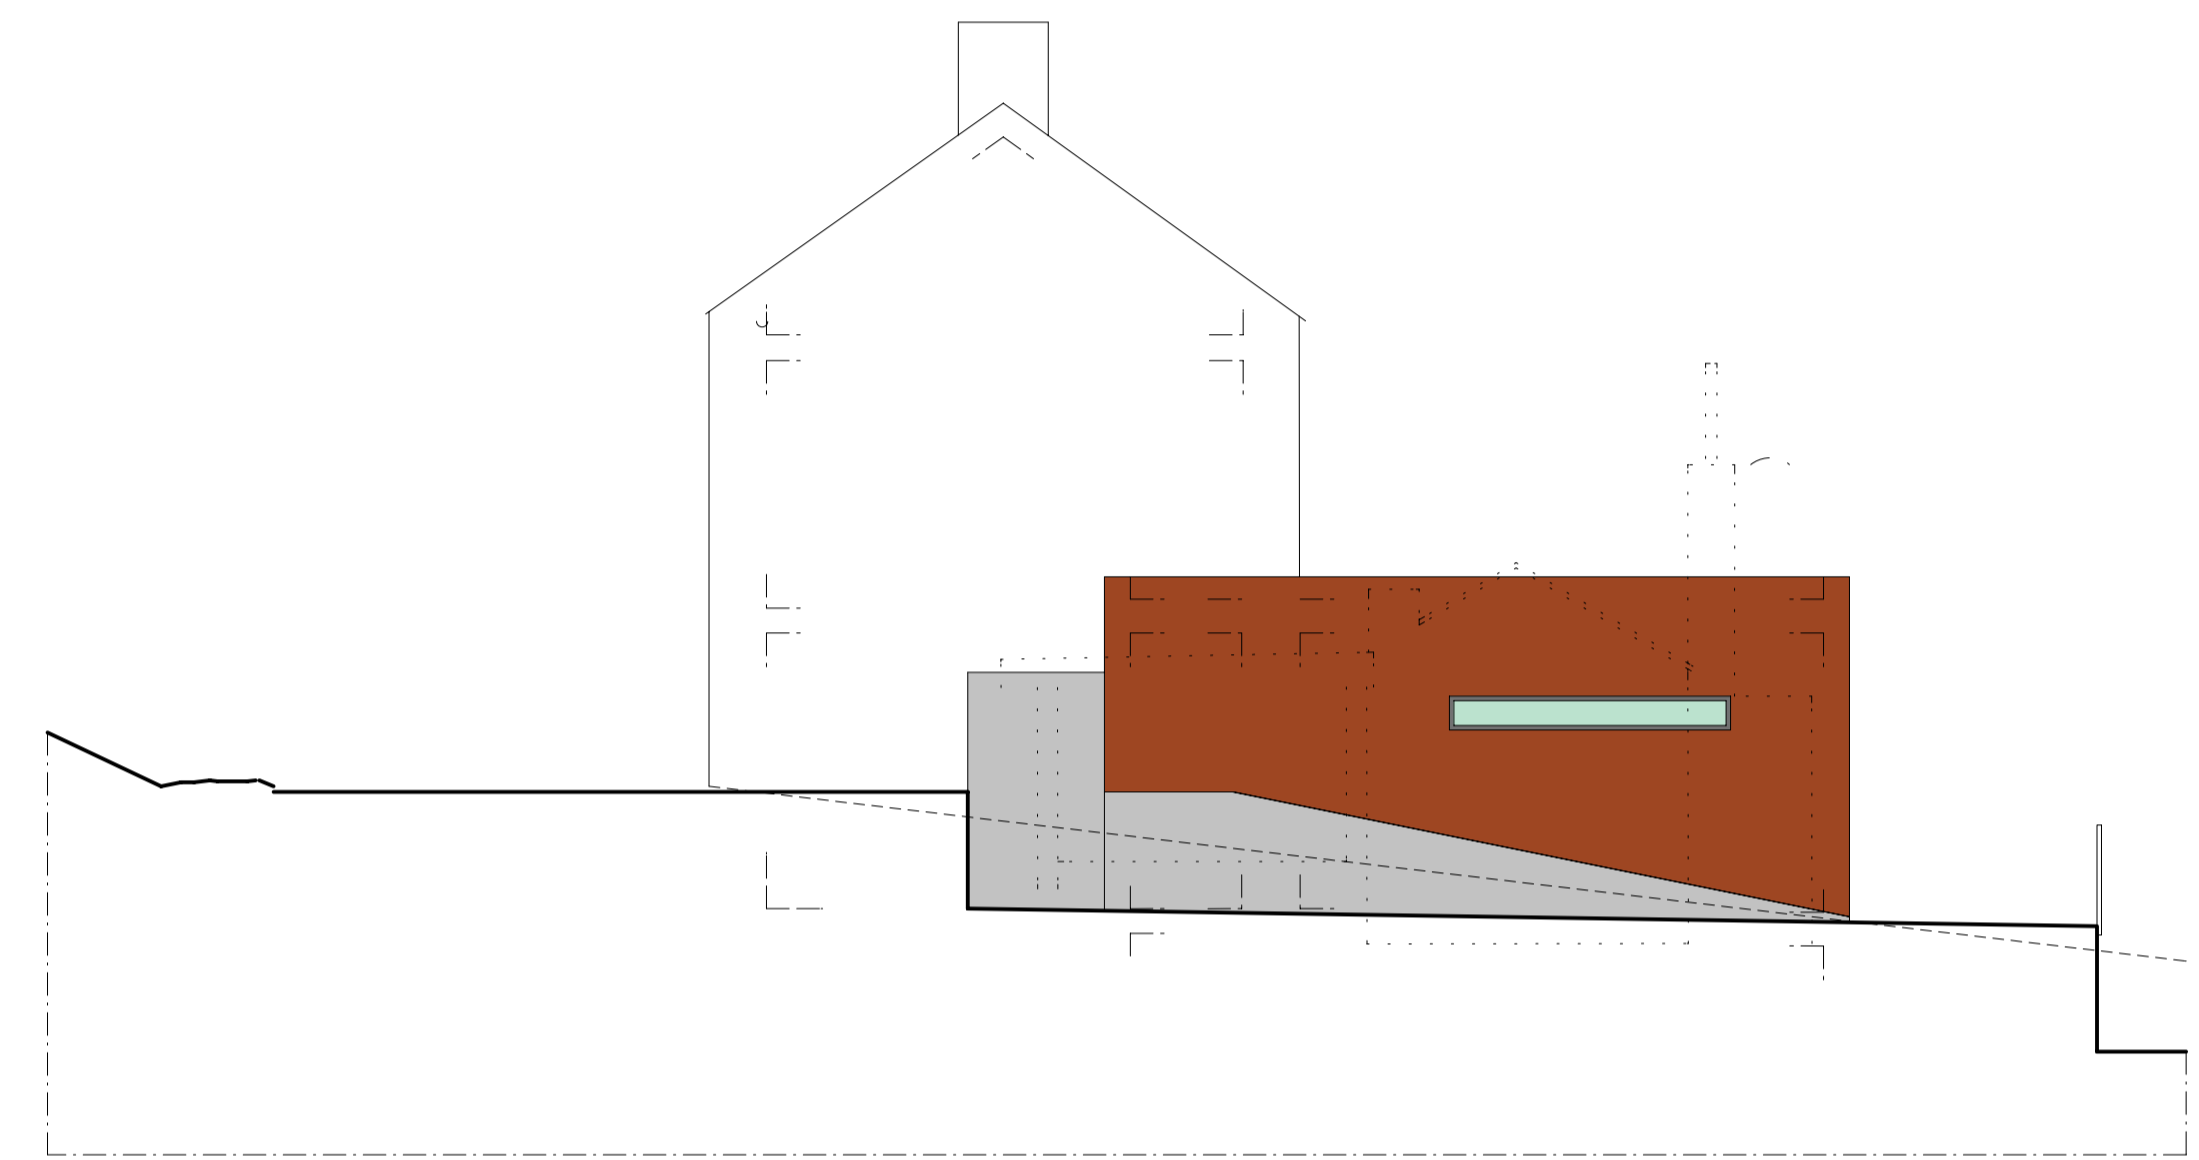

Façade latérale est

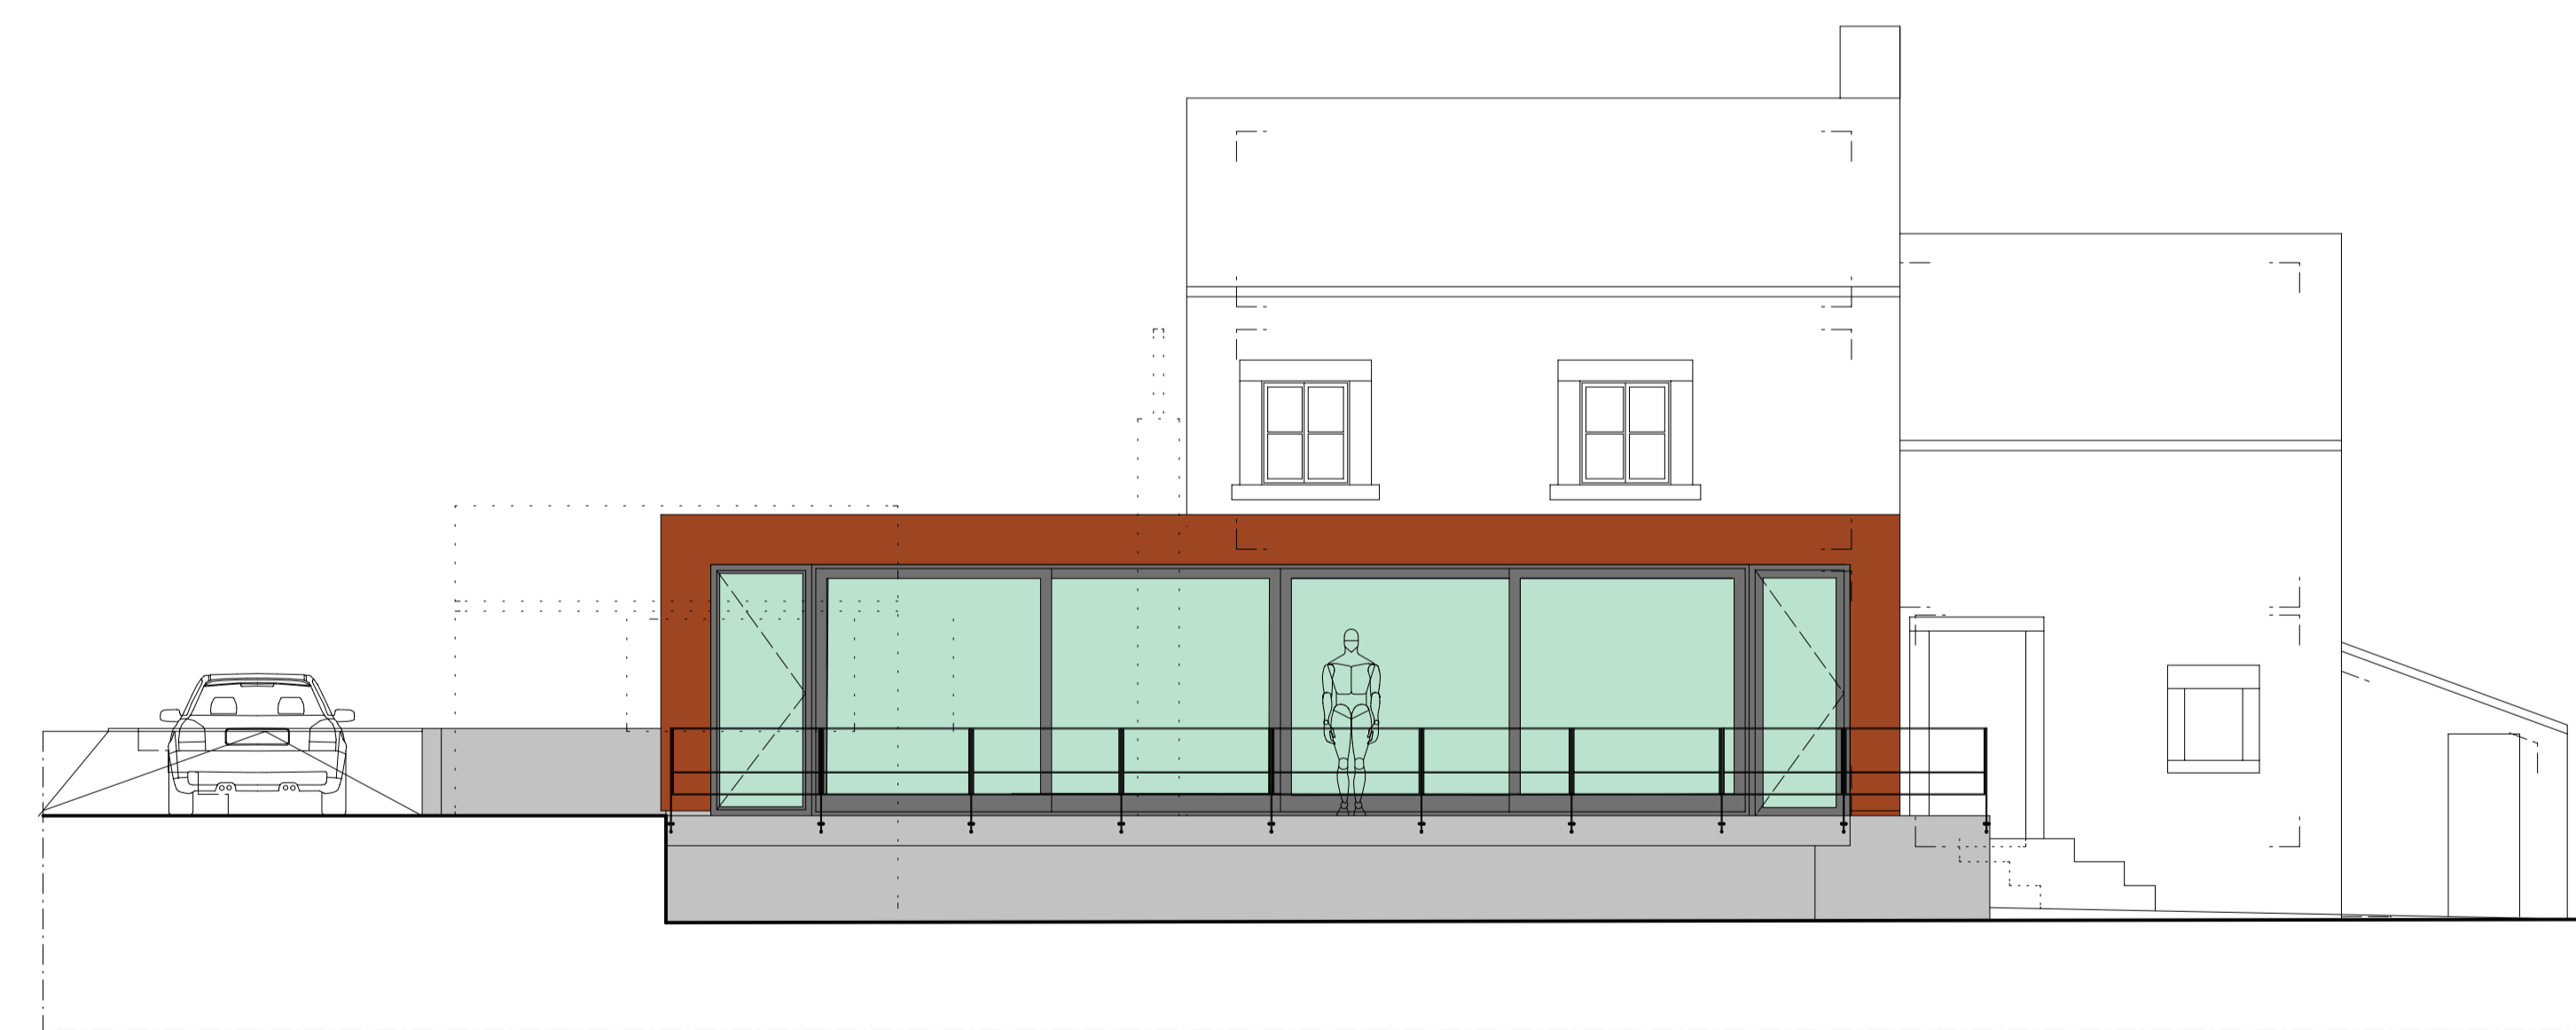

Façade arrière

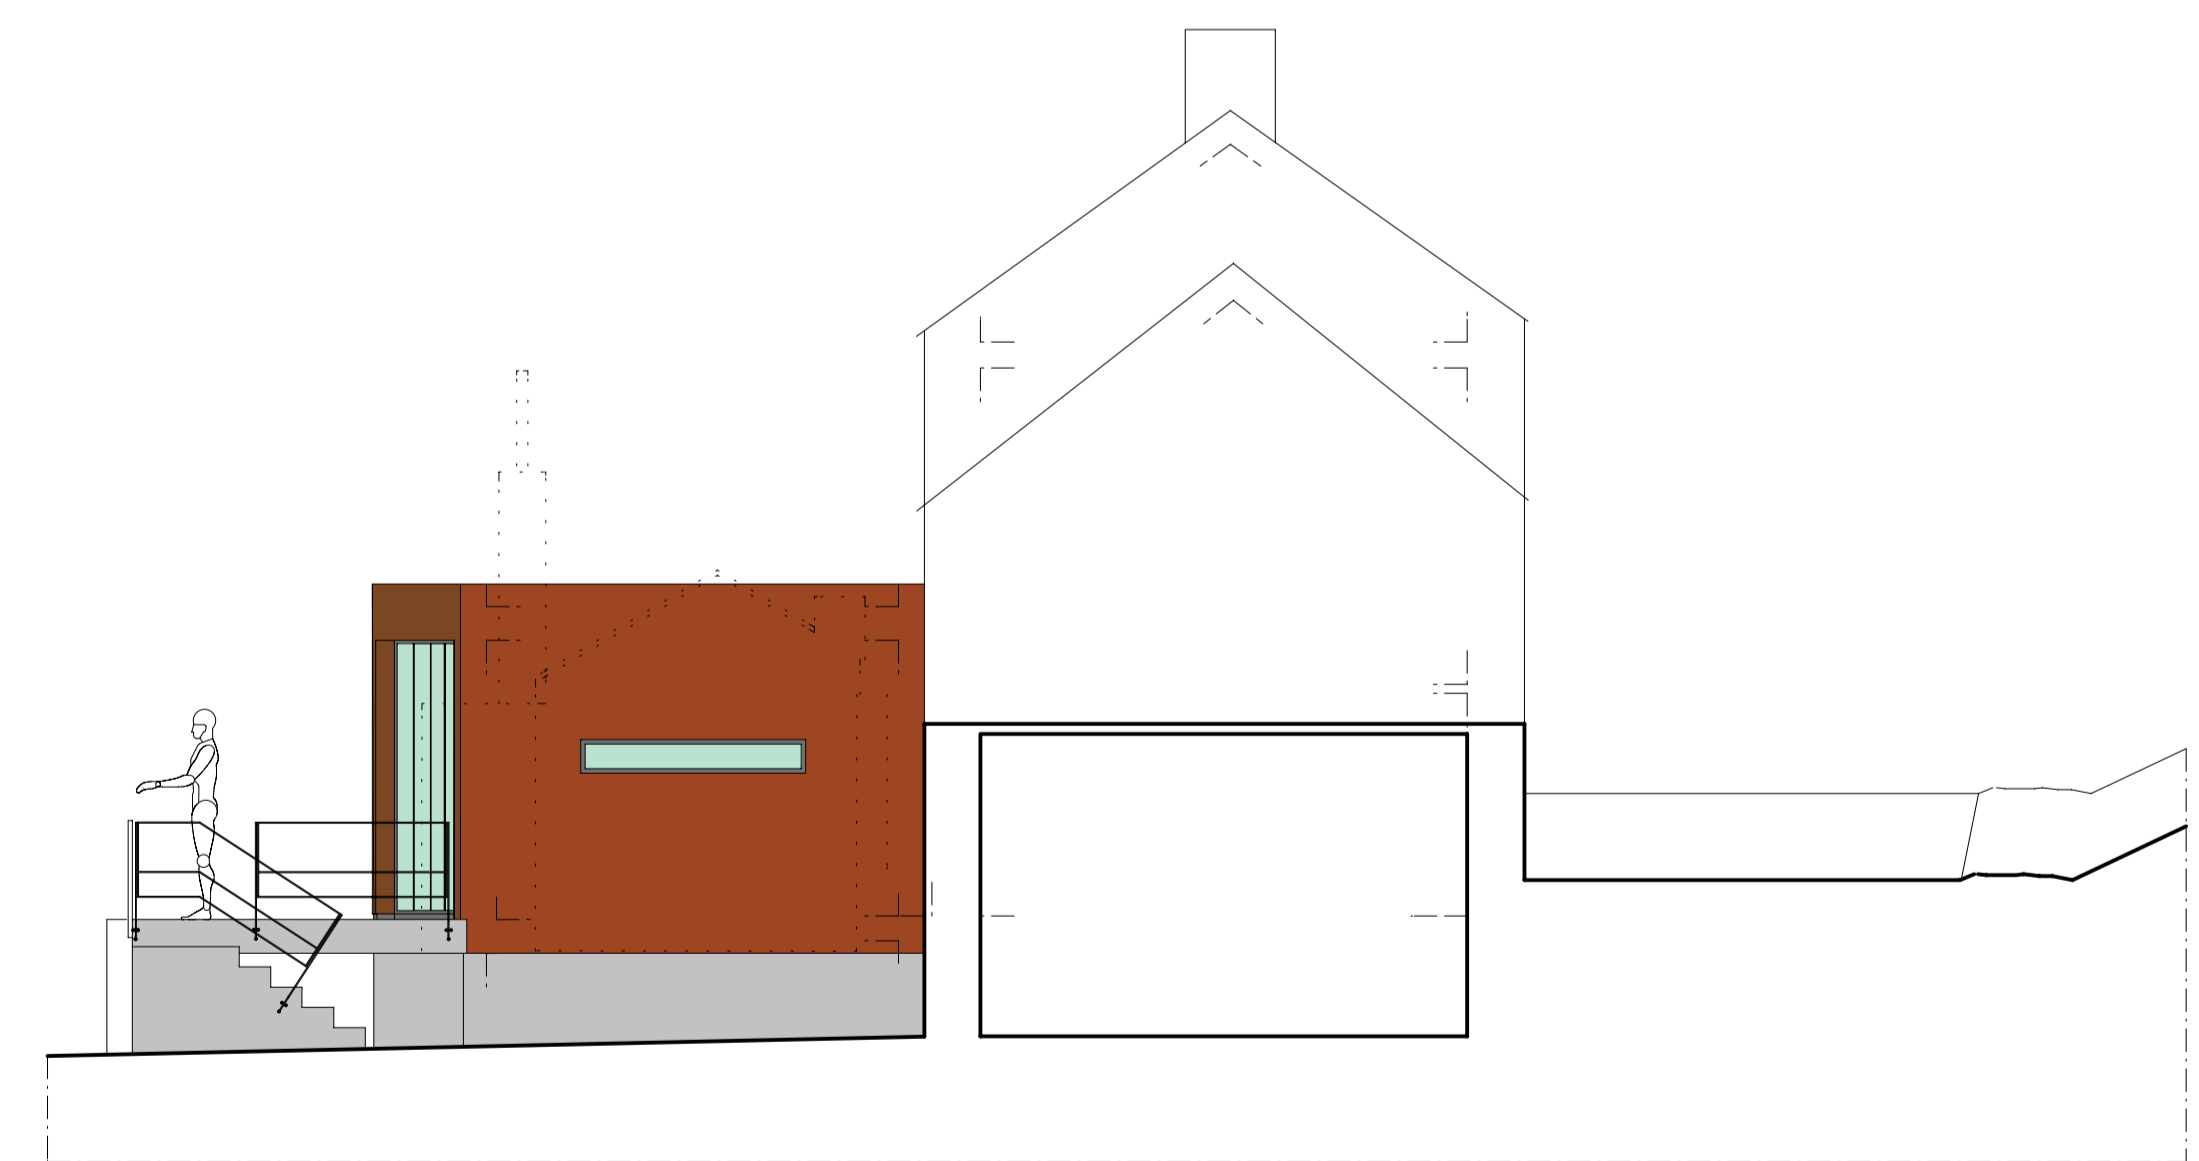

Façade latérale ouest

