



Rez-de-chaussée

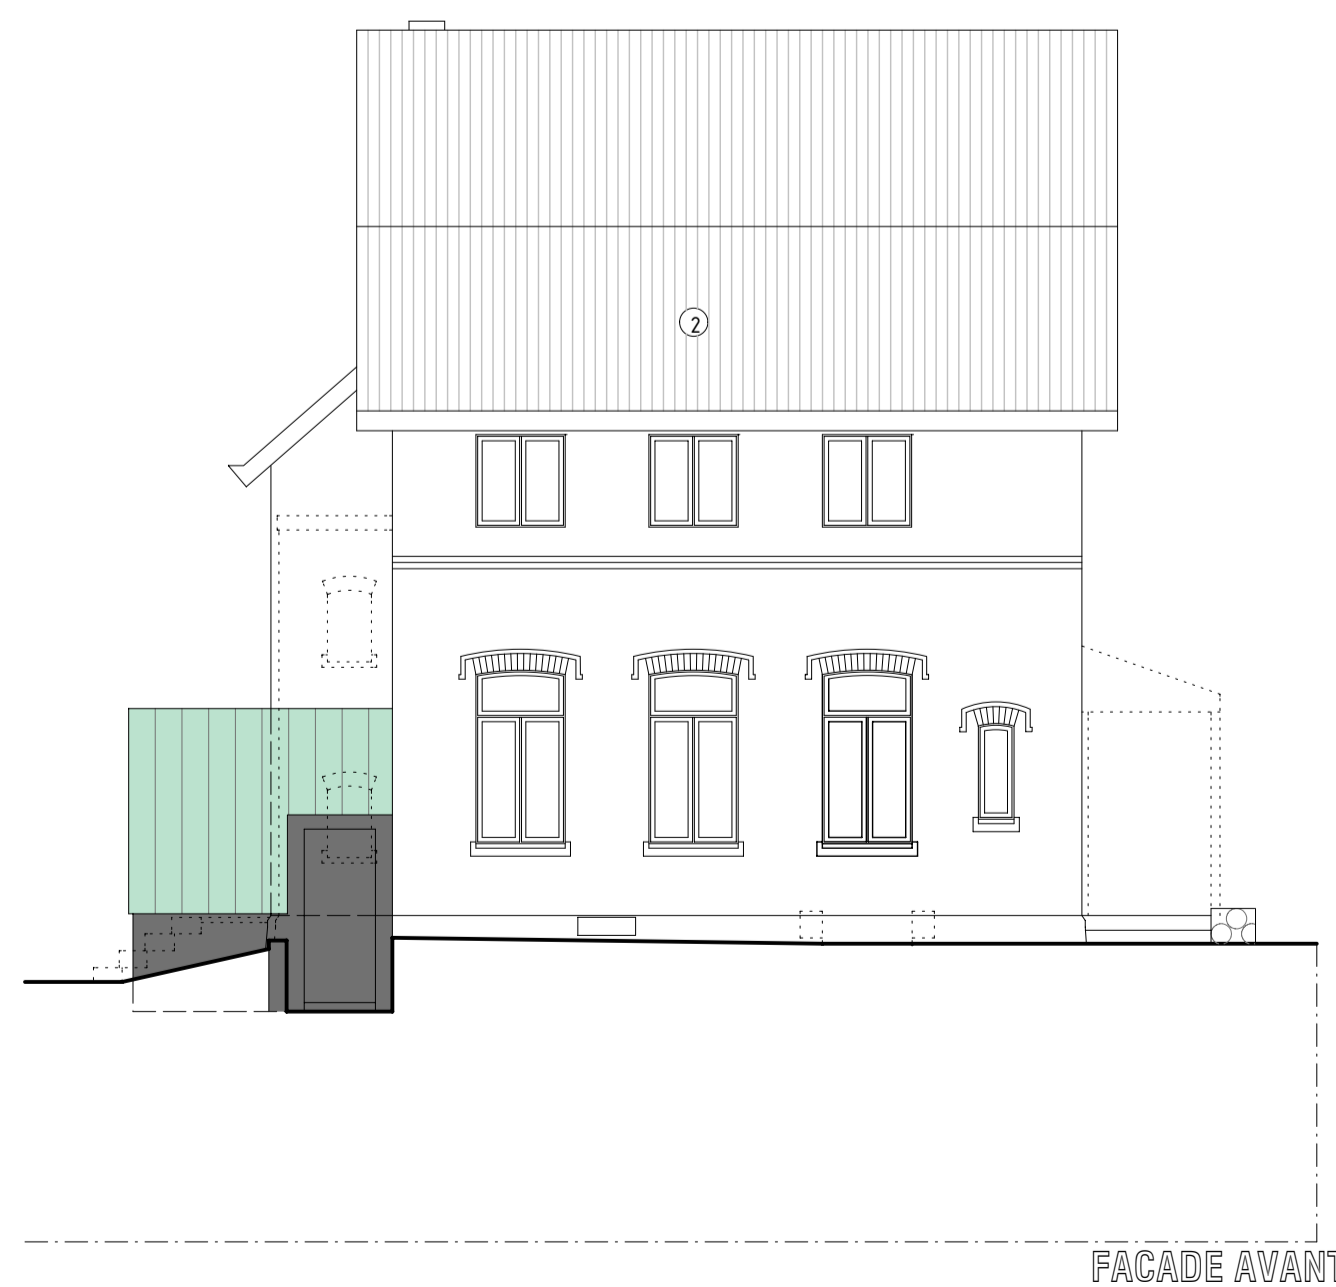


FACADE AVANT

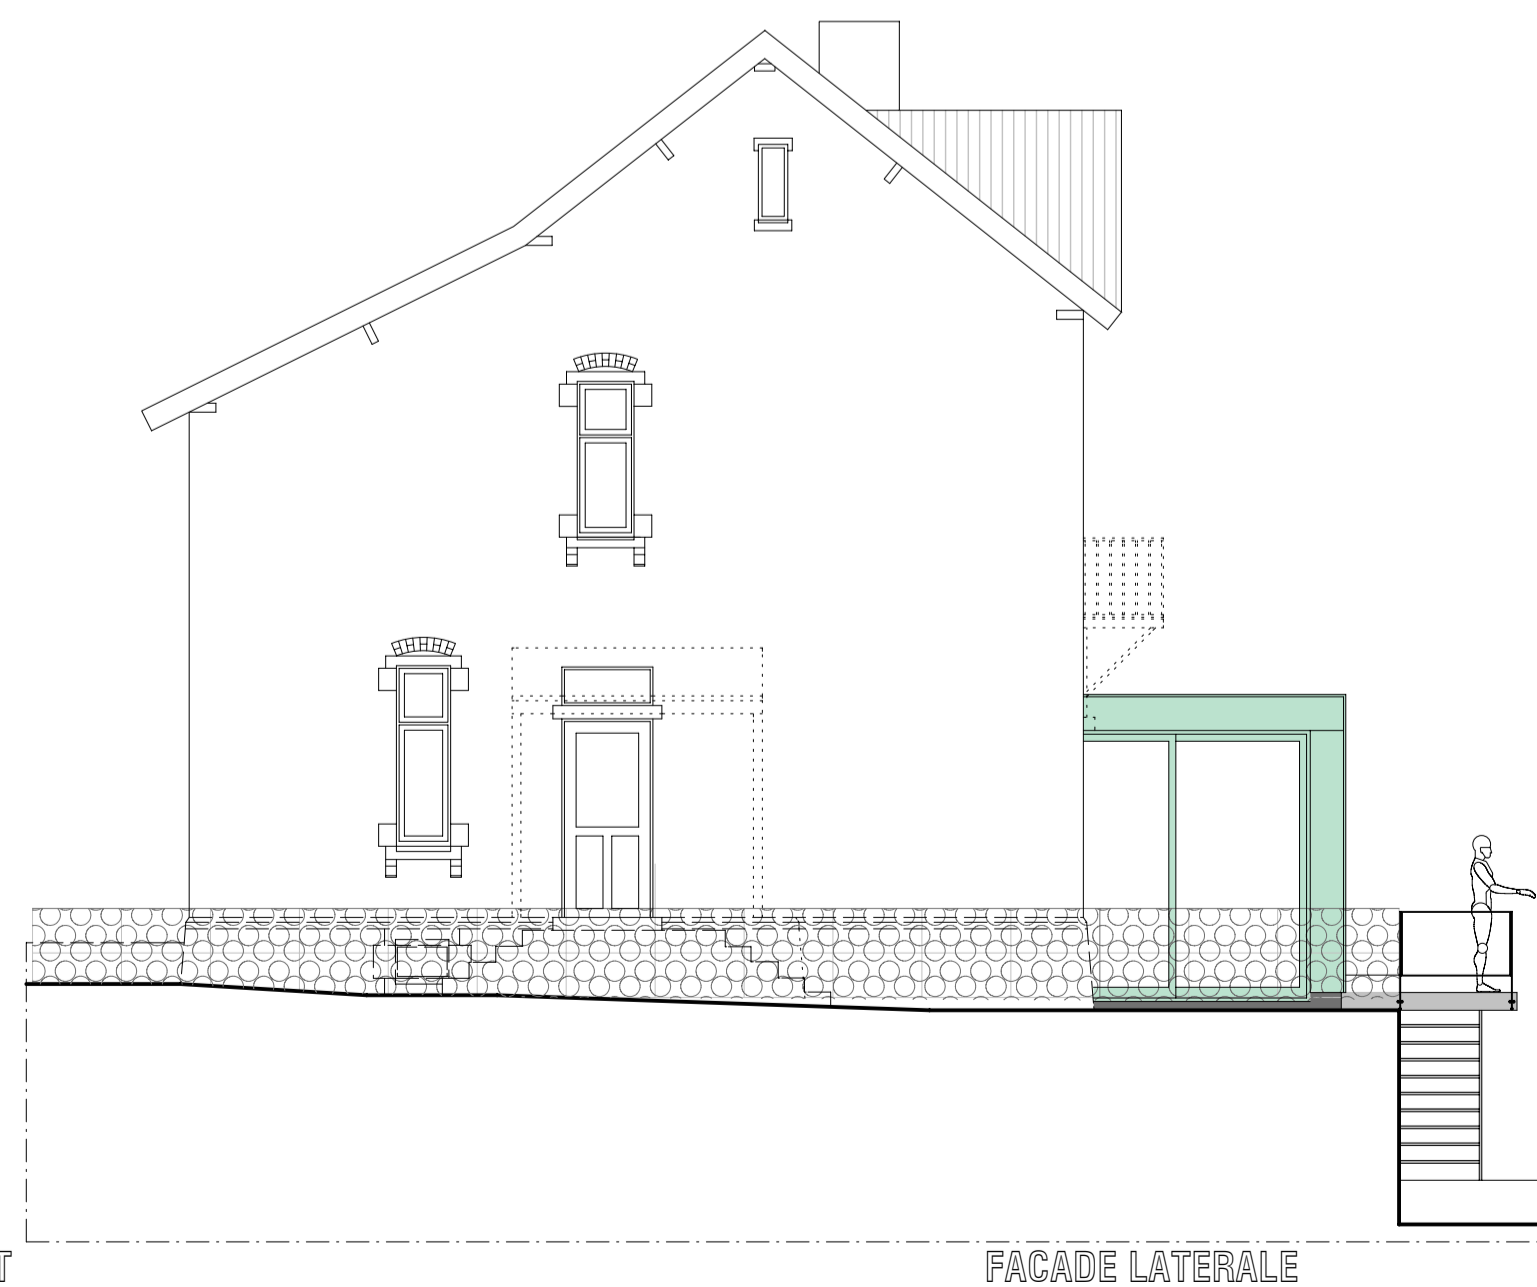

FACADE LATÉRALE



FACADE ARRIÈRE

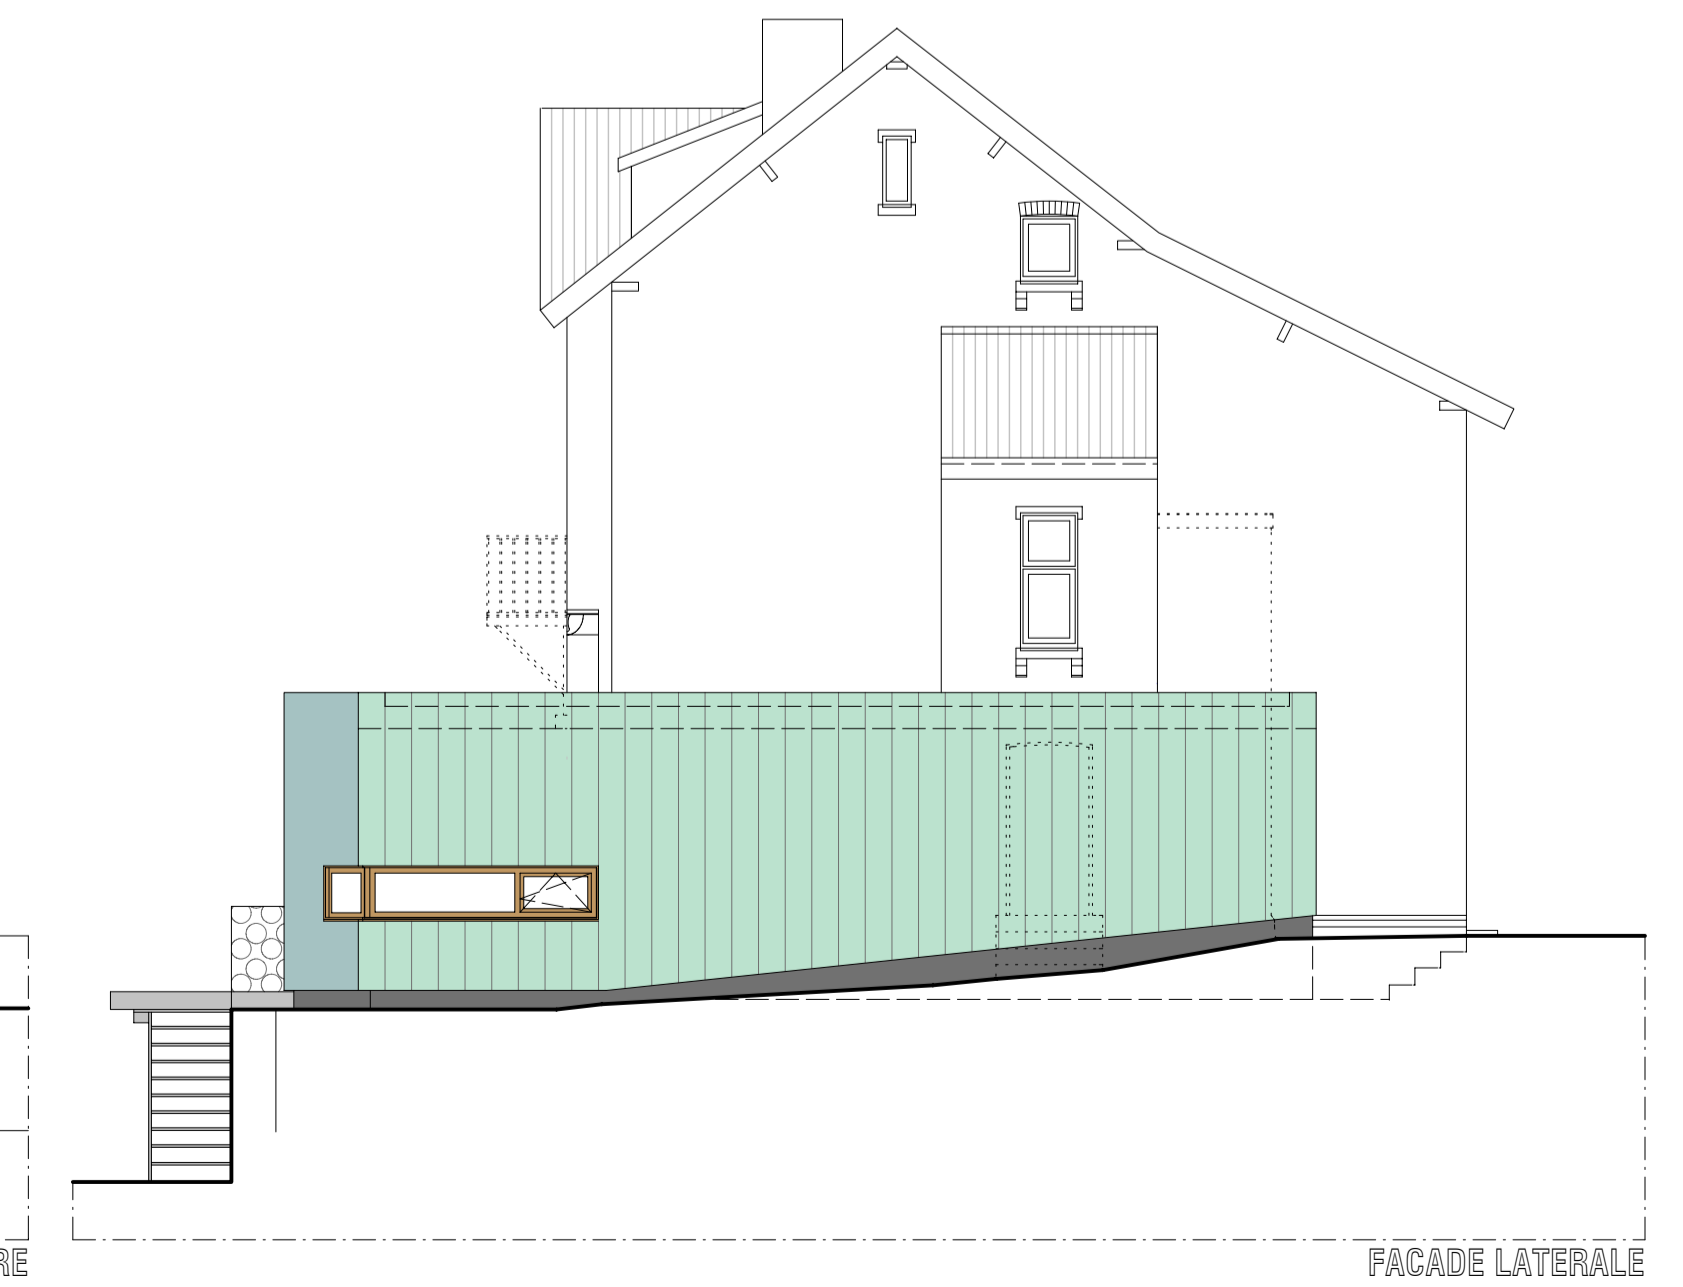

FACADE LATÉRALE