



0 50 100 200 500

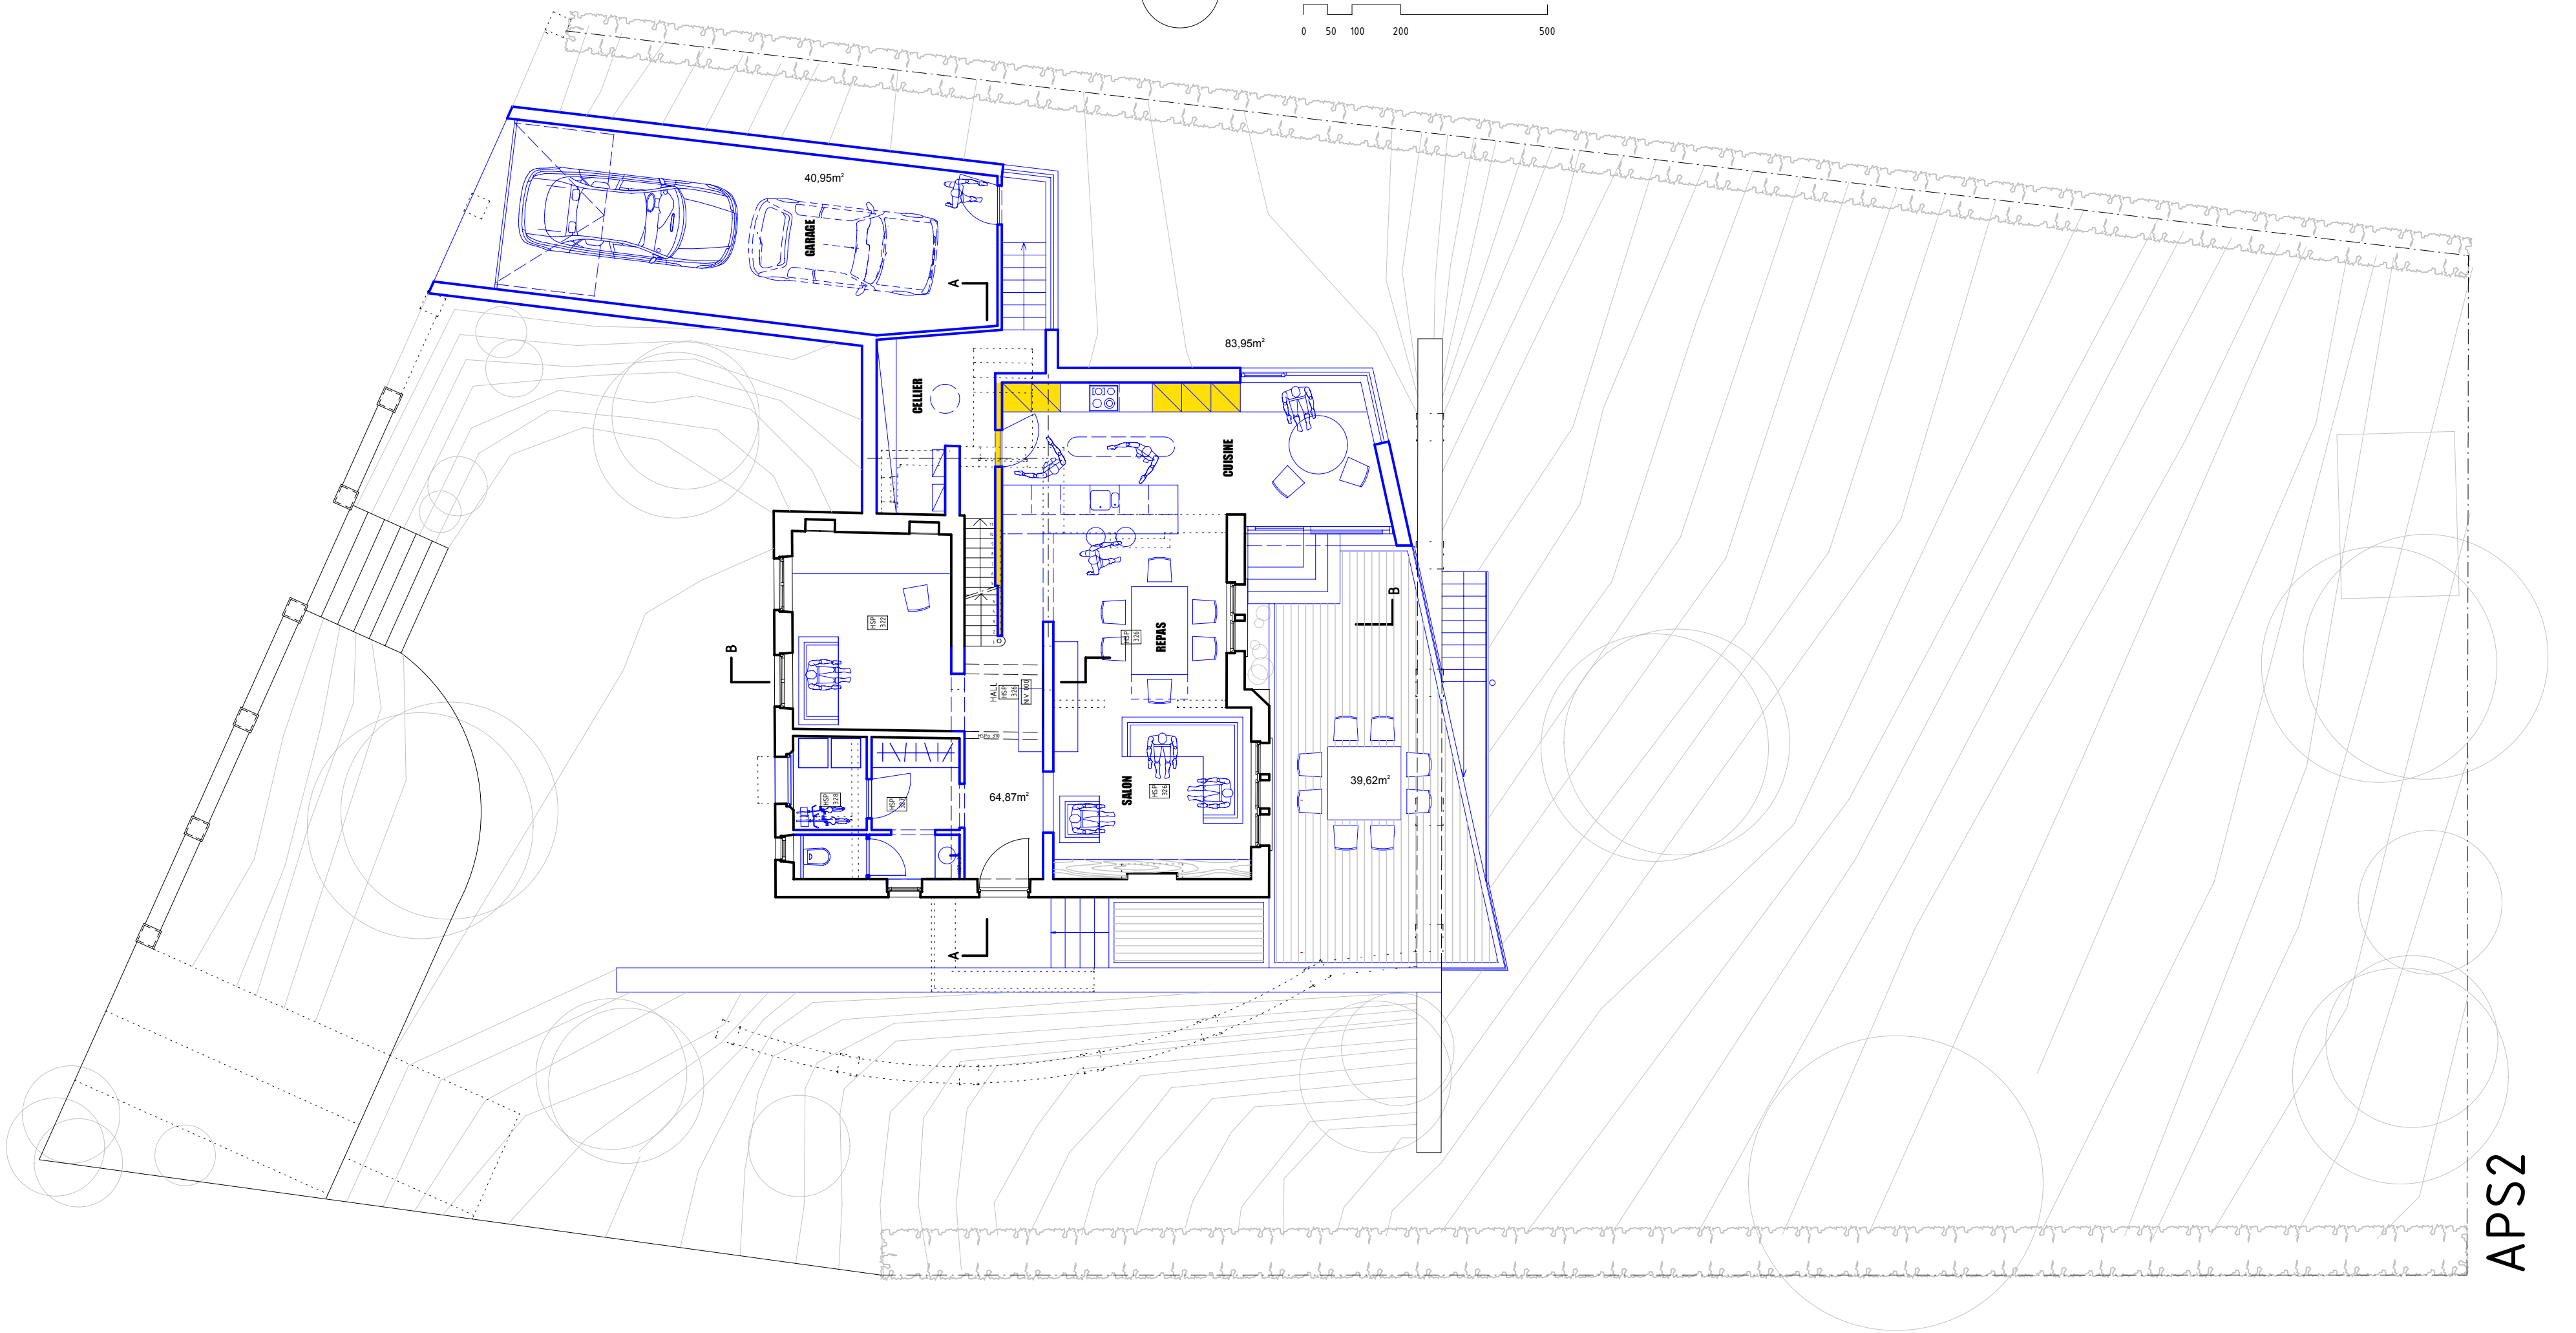


APS2




FAÇADE ARRIERE

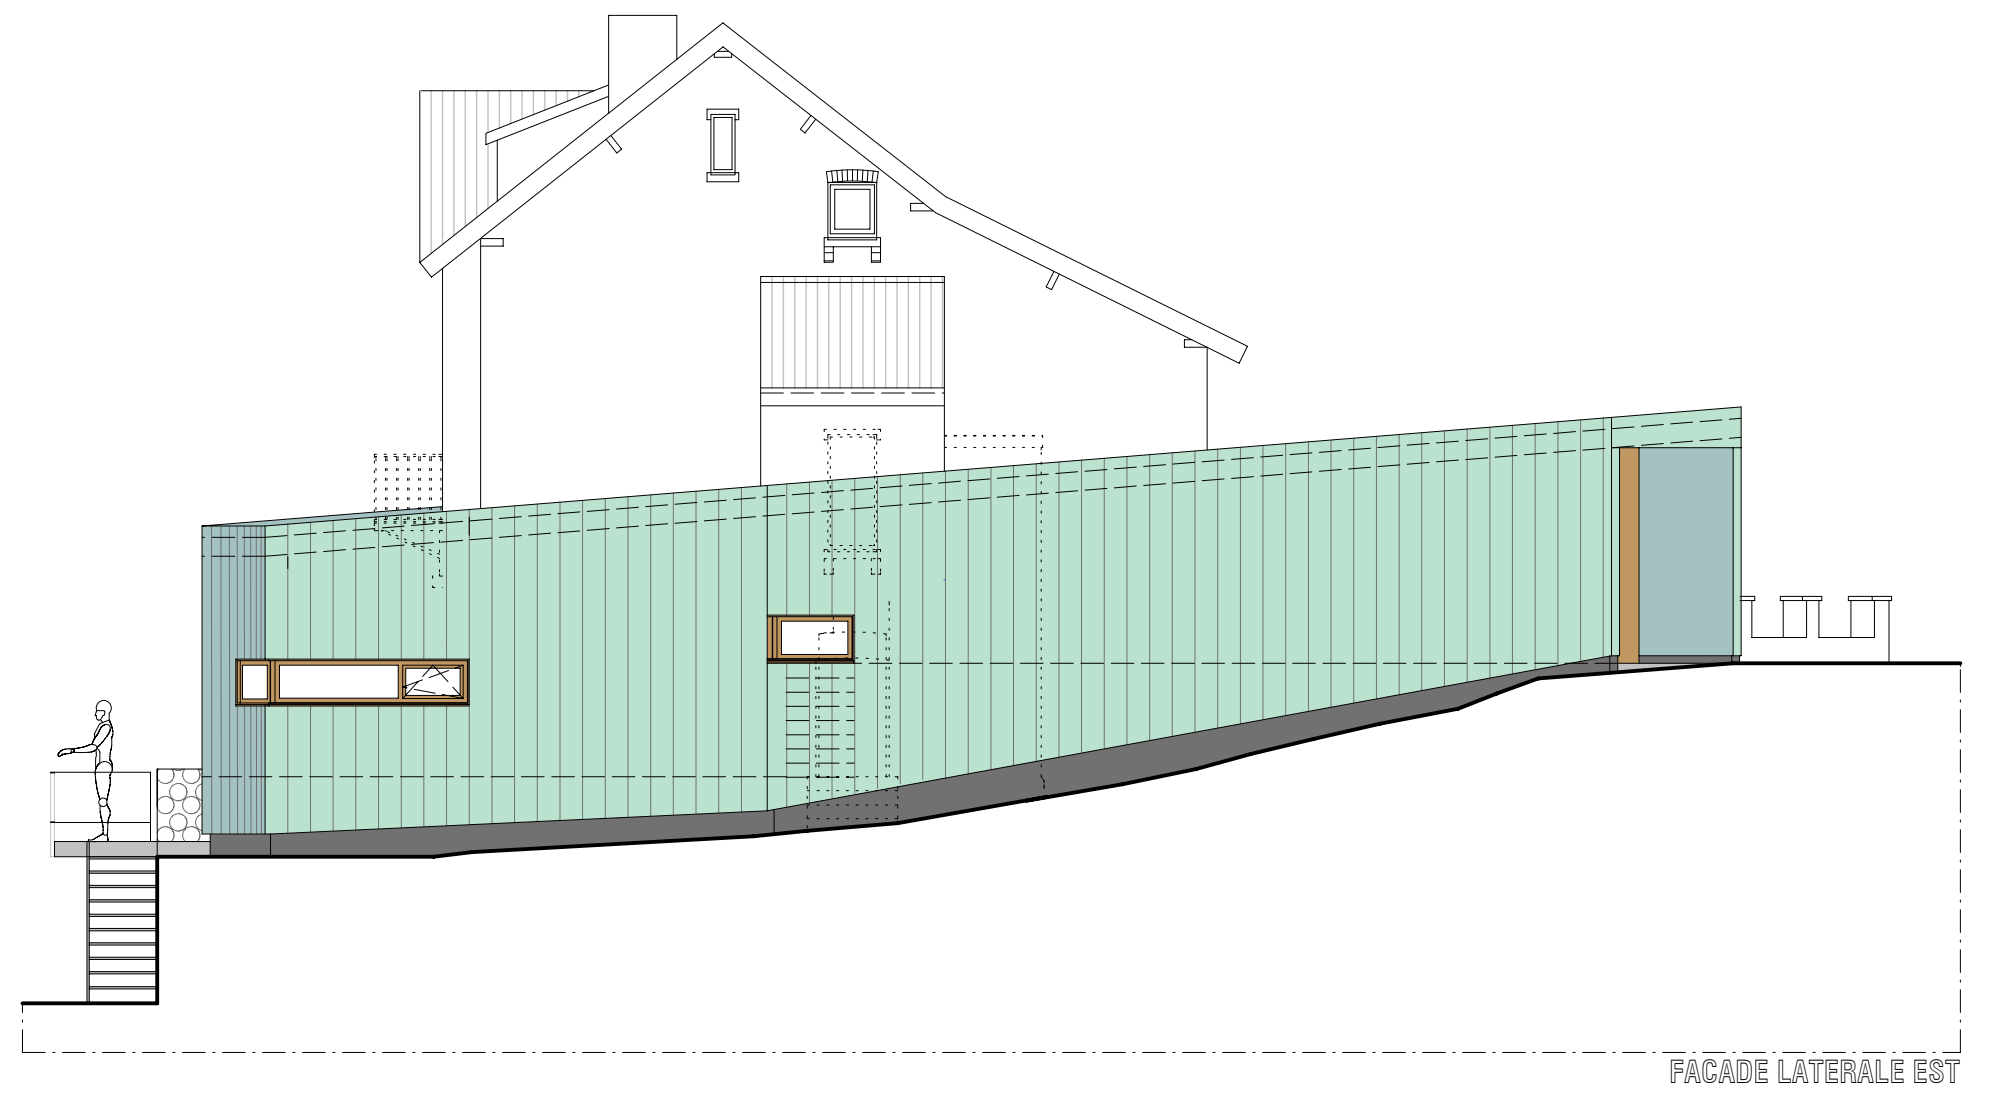

FAÇADE LATÉRALE EST

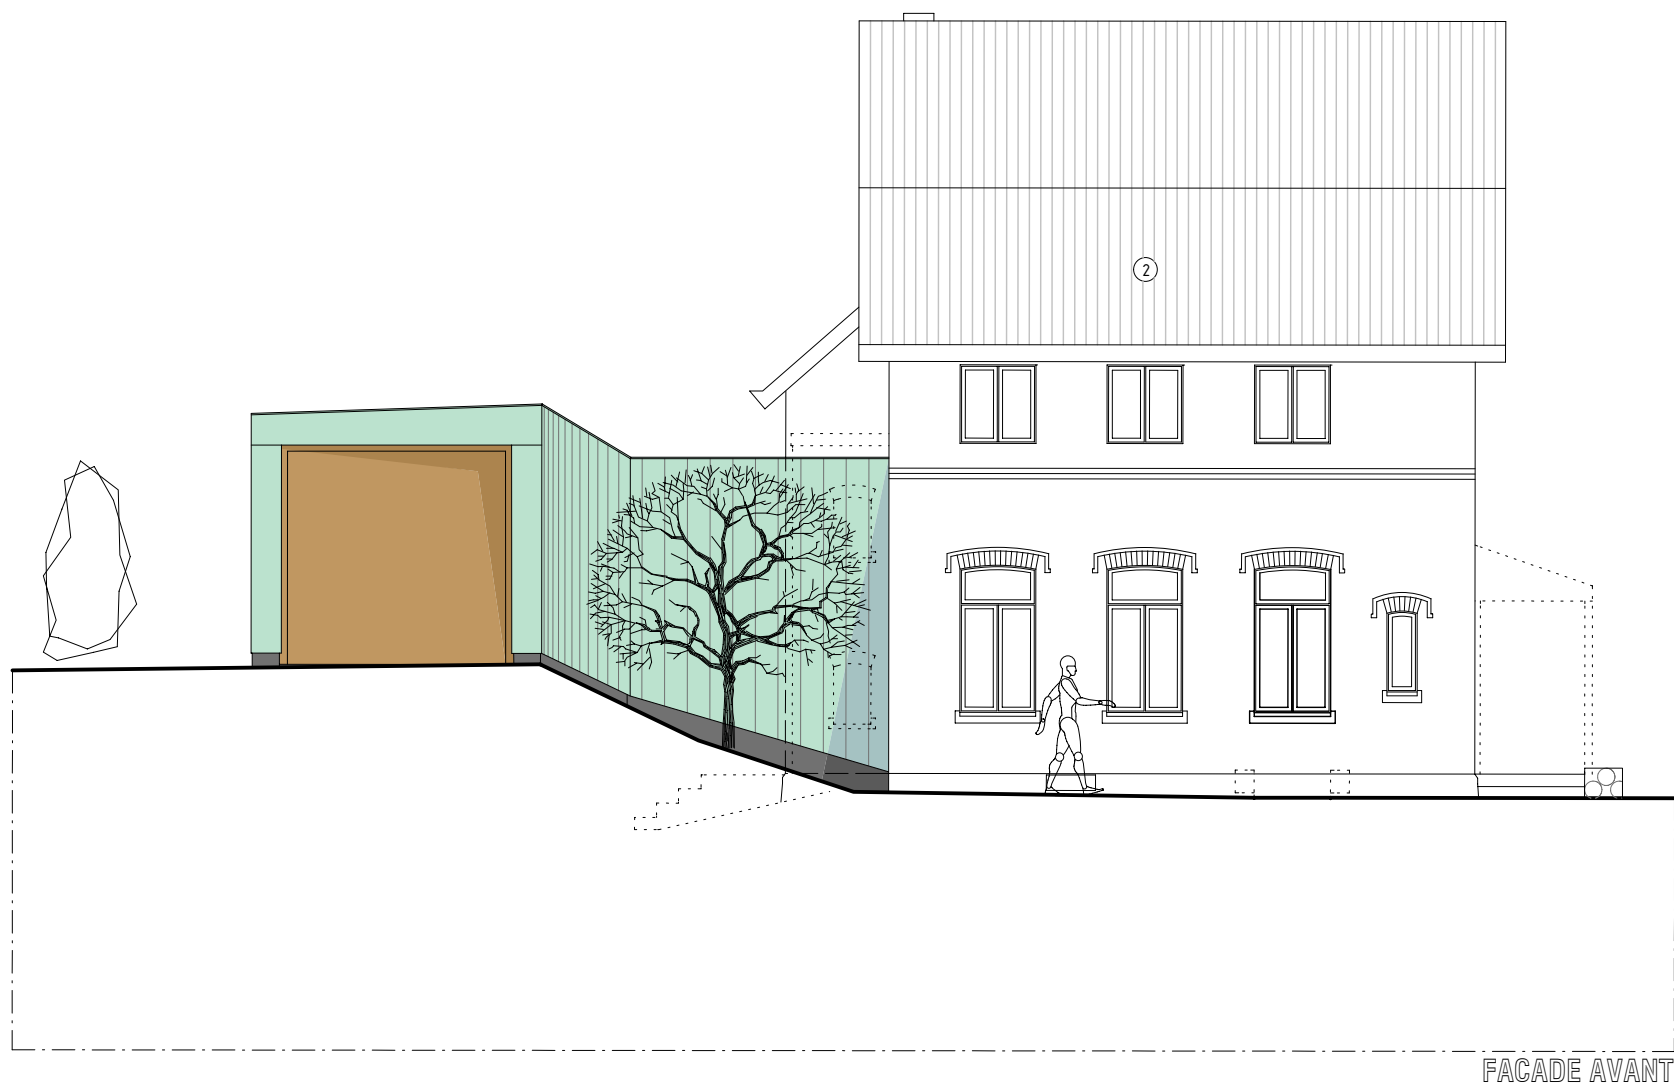

FAÇADE AVANT

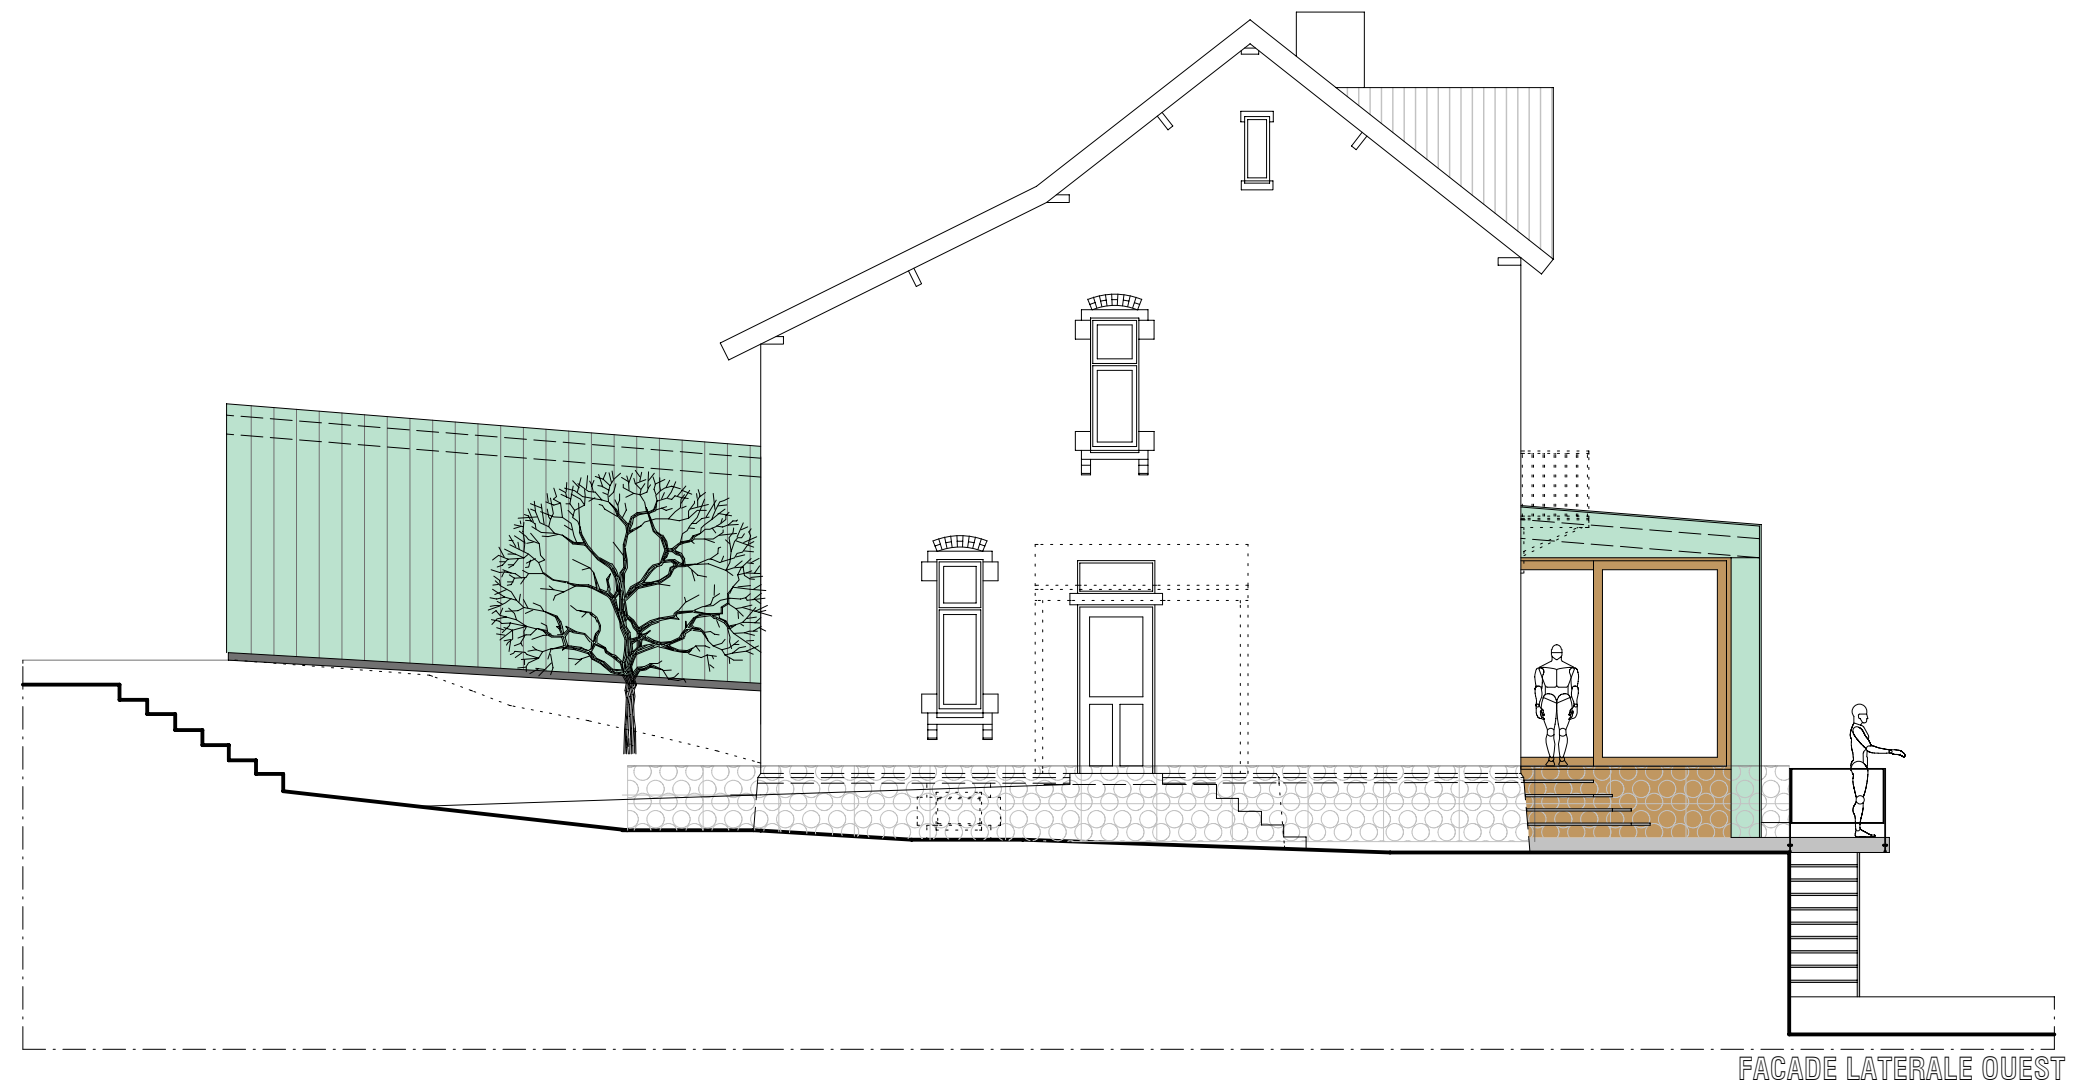

FAÇADE LATÉRALE OUEST