

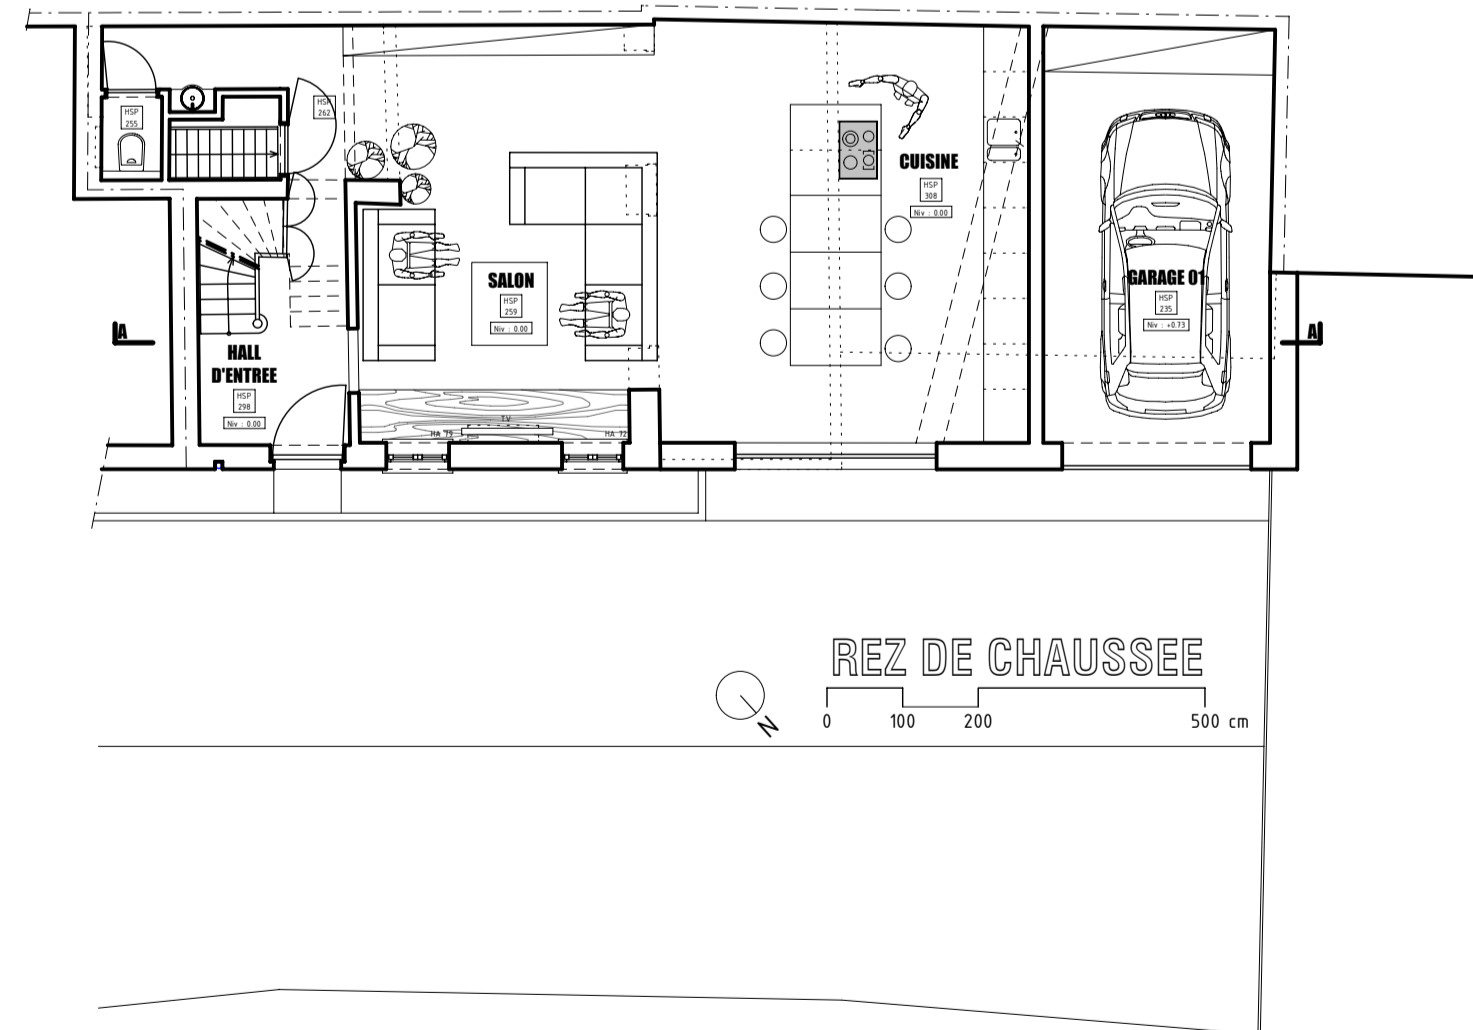
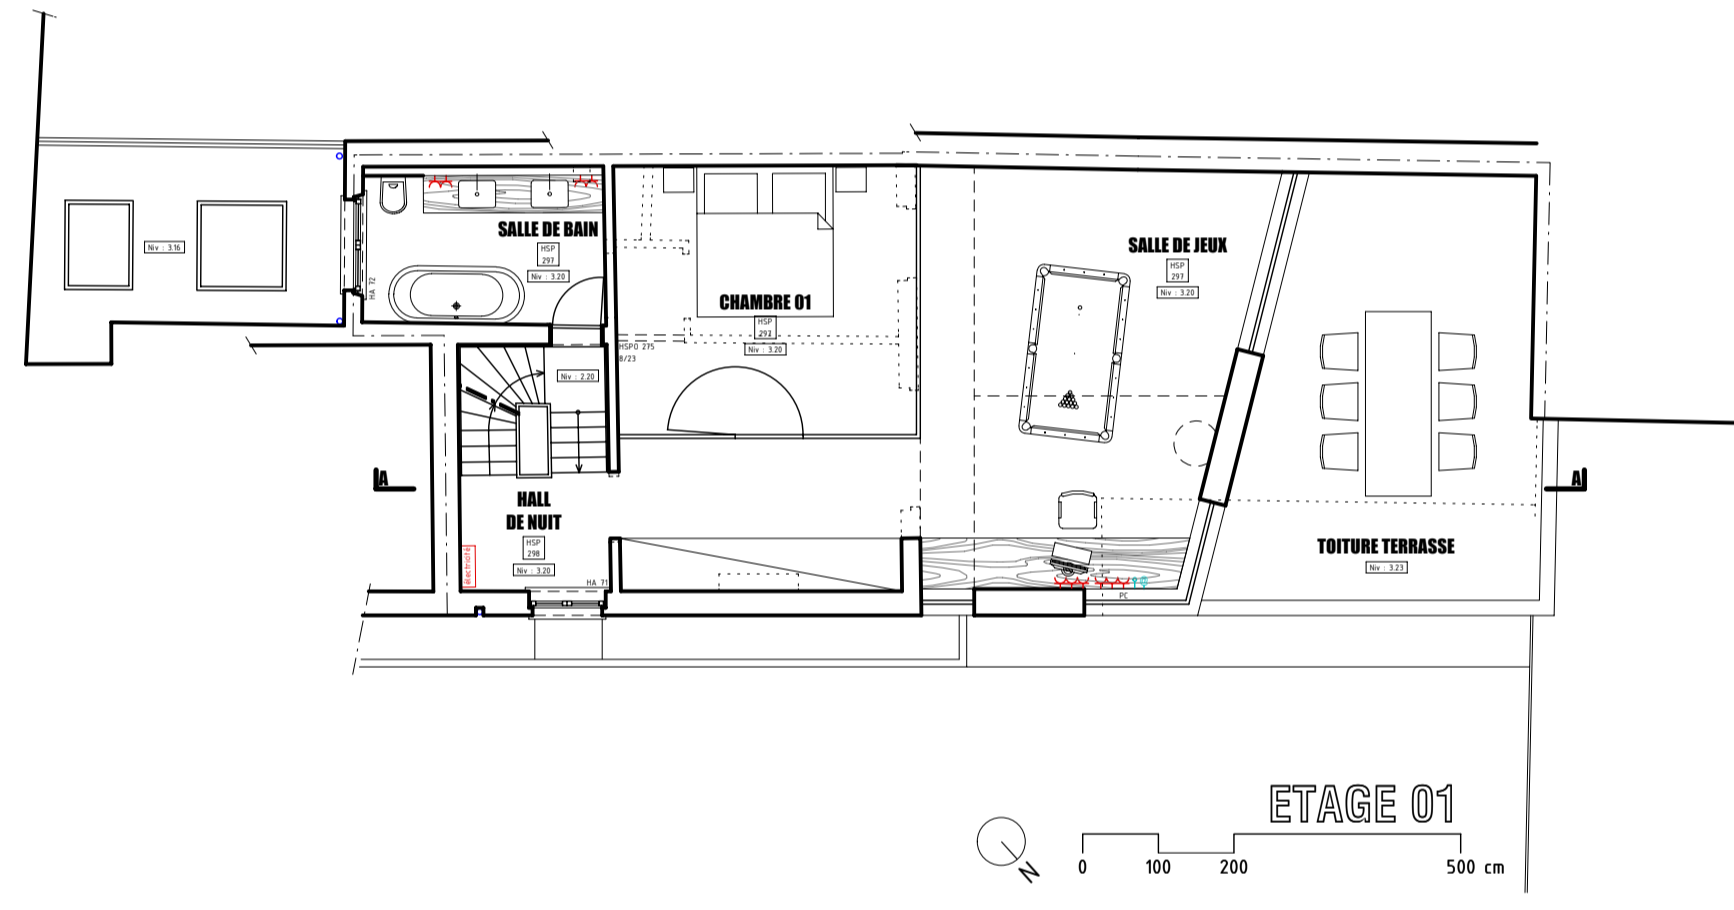
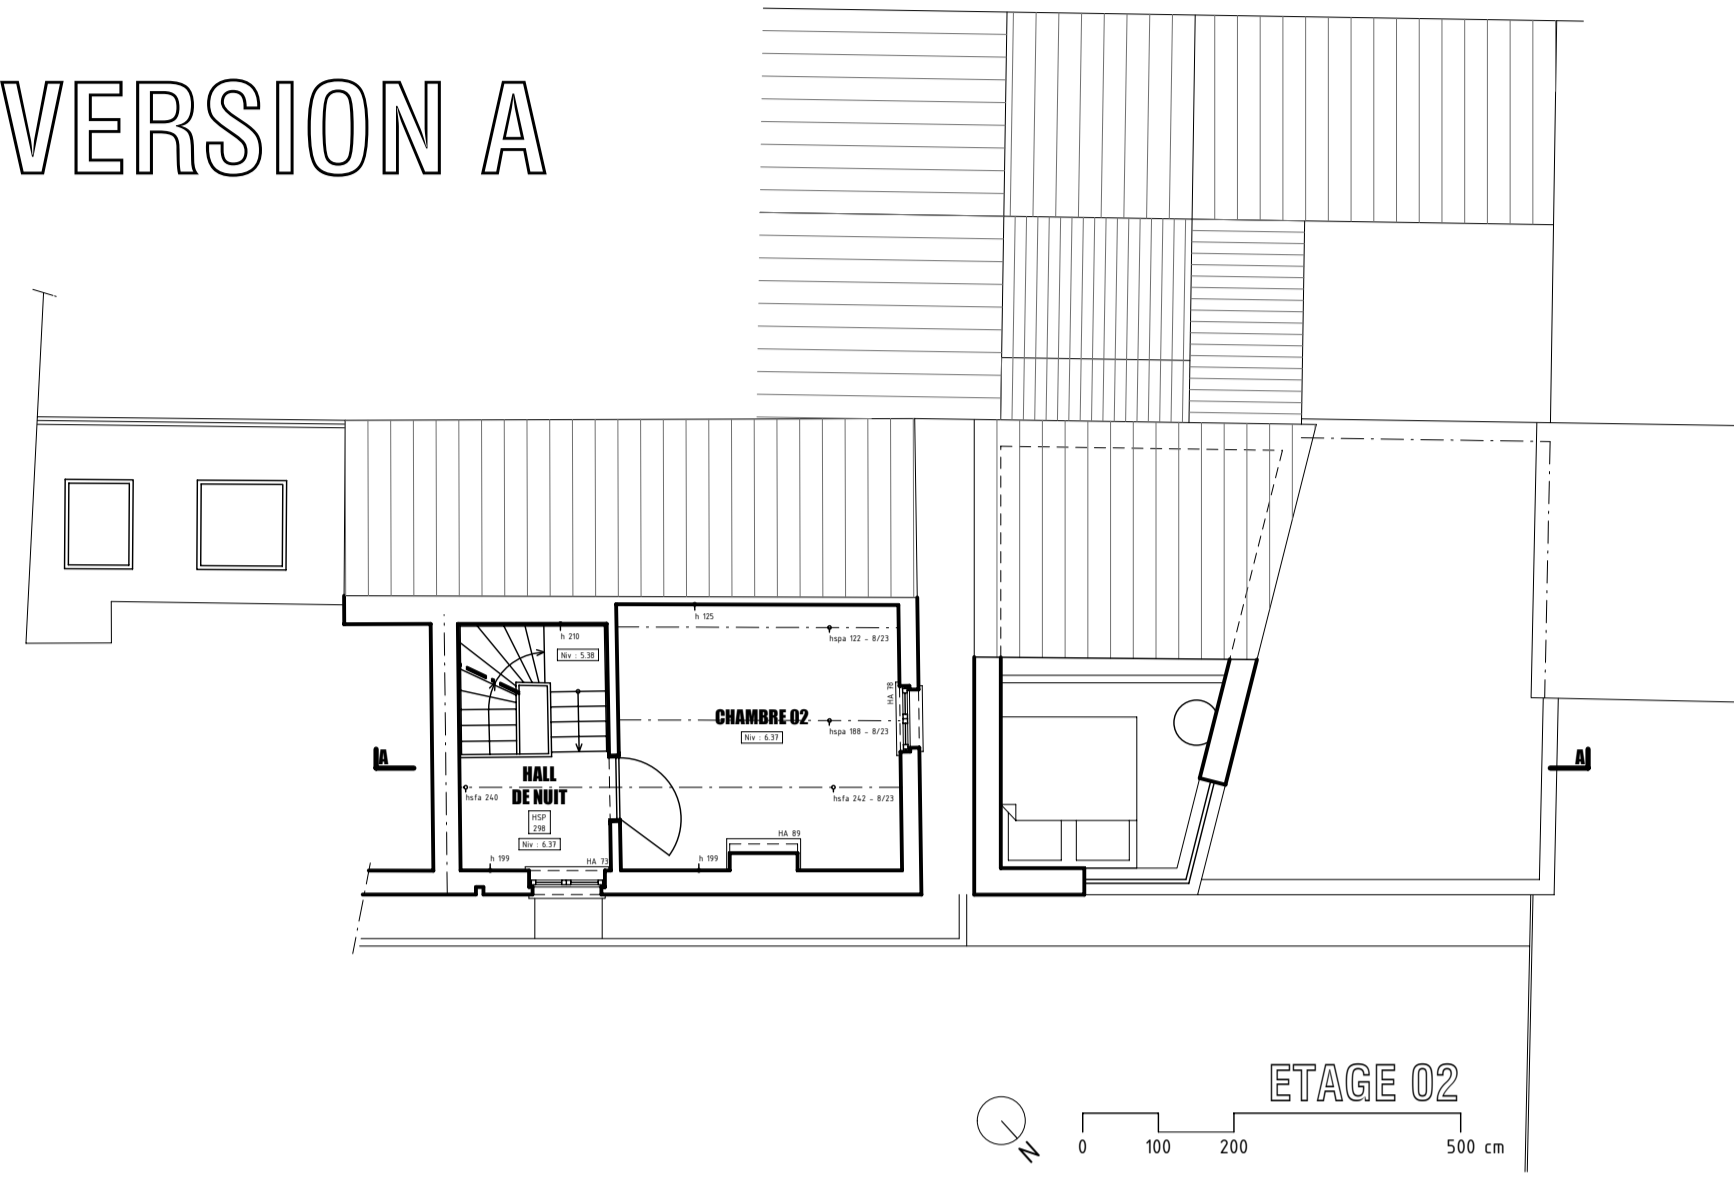
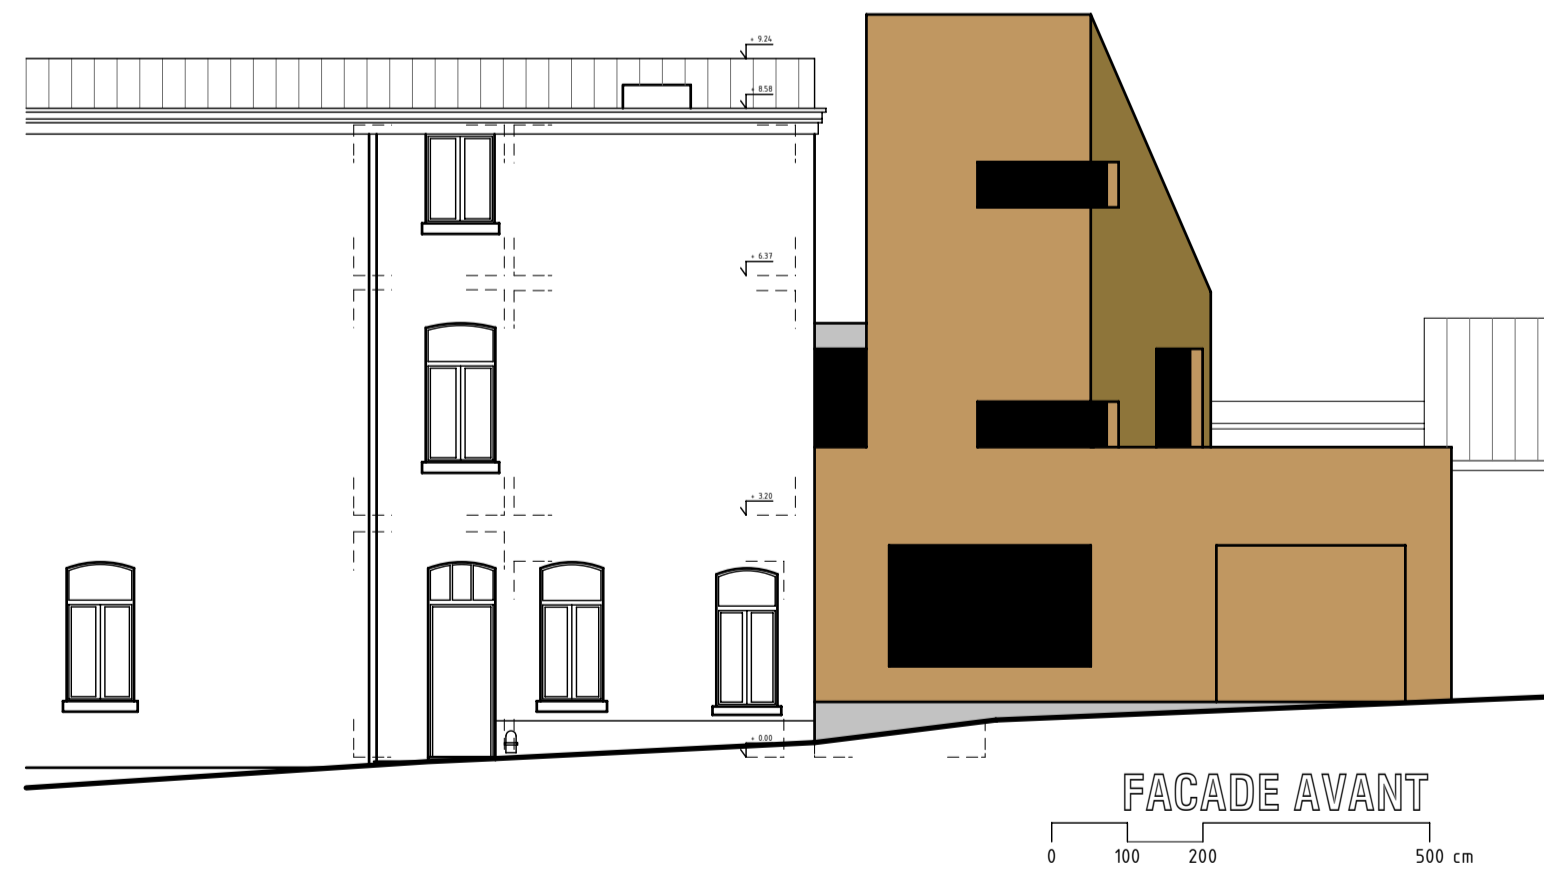


VERSION A

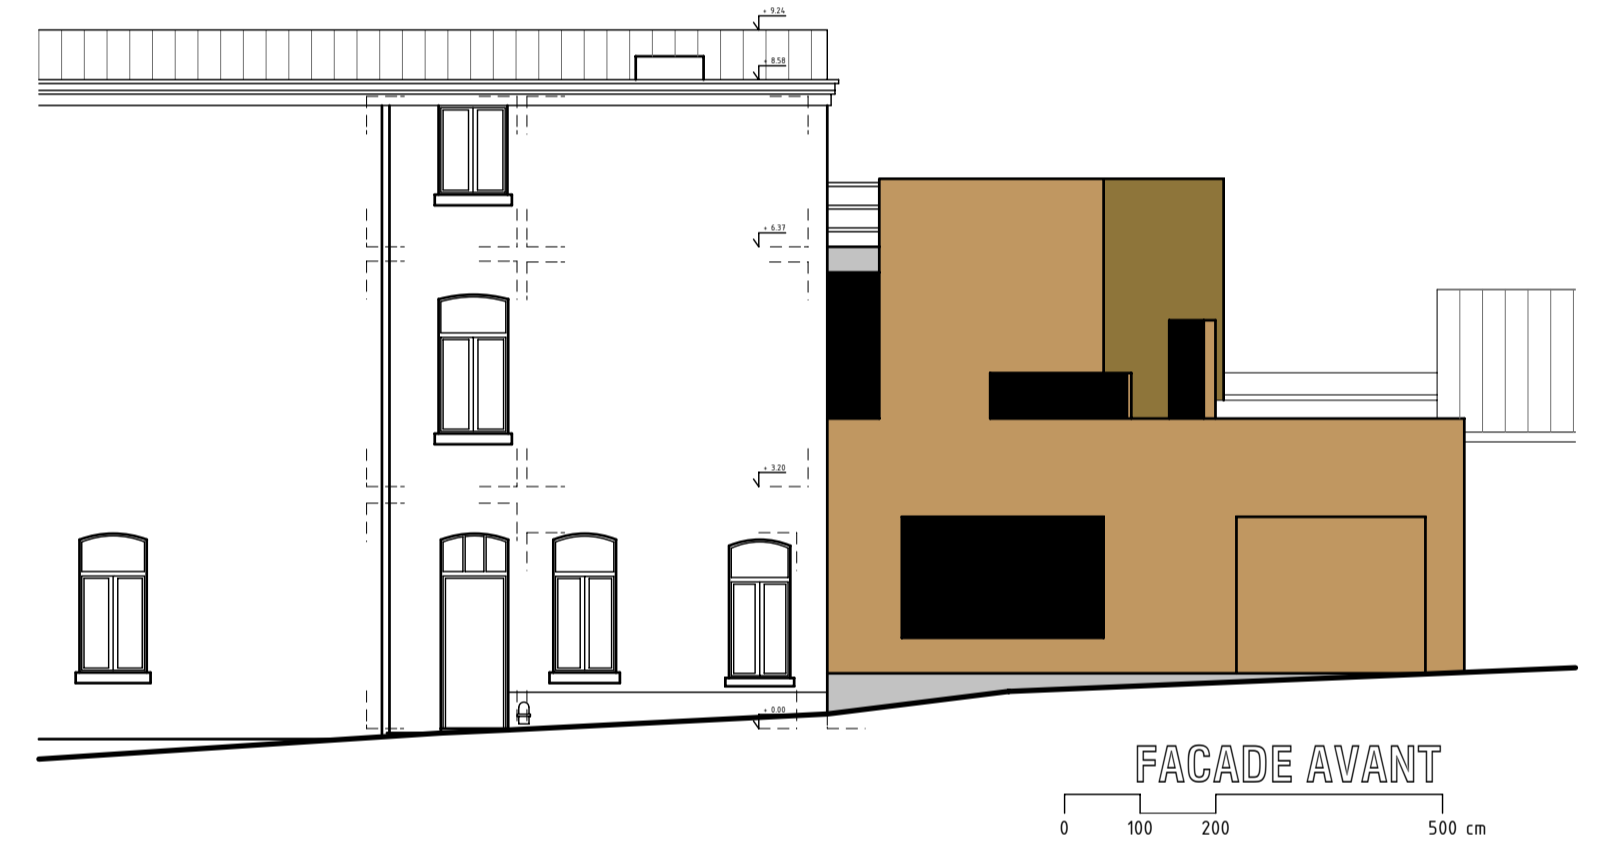

VERSION B

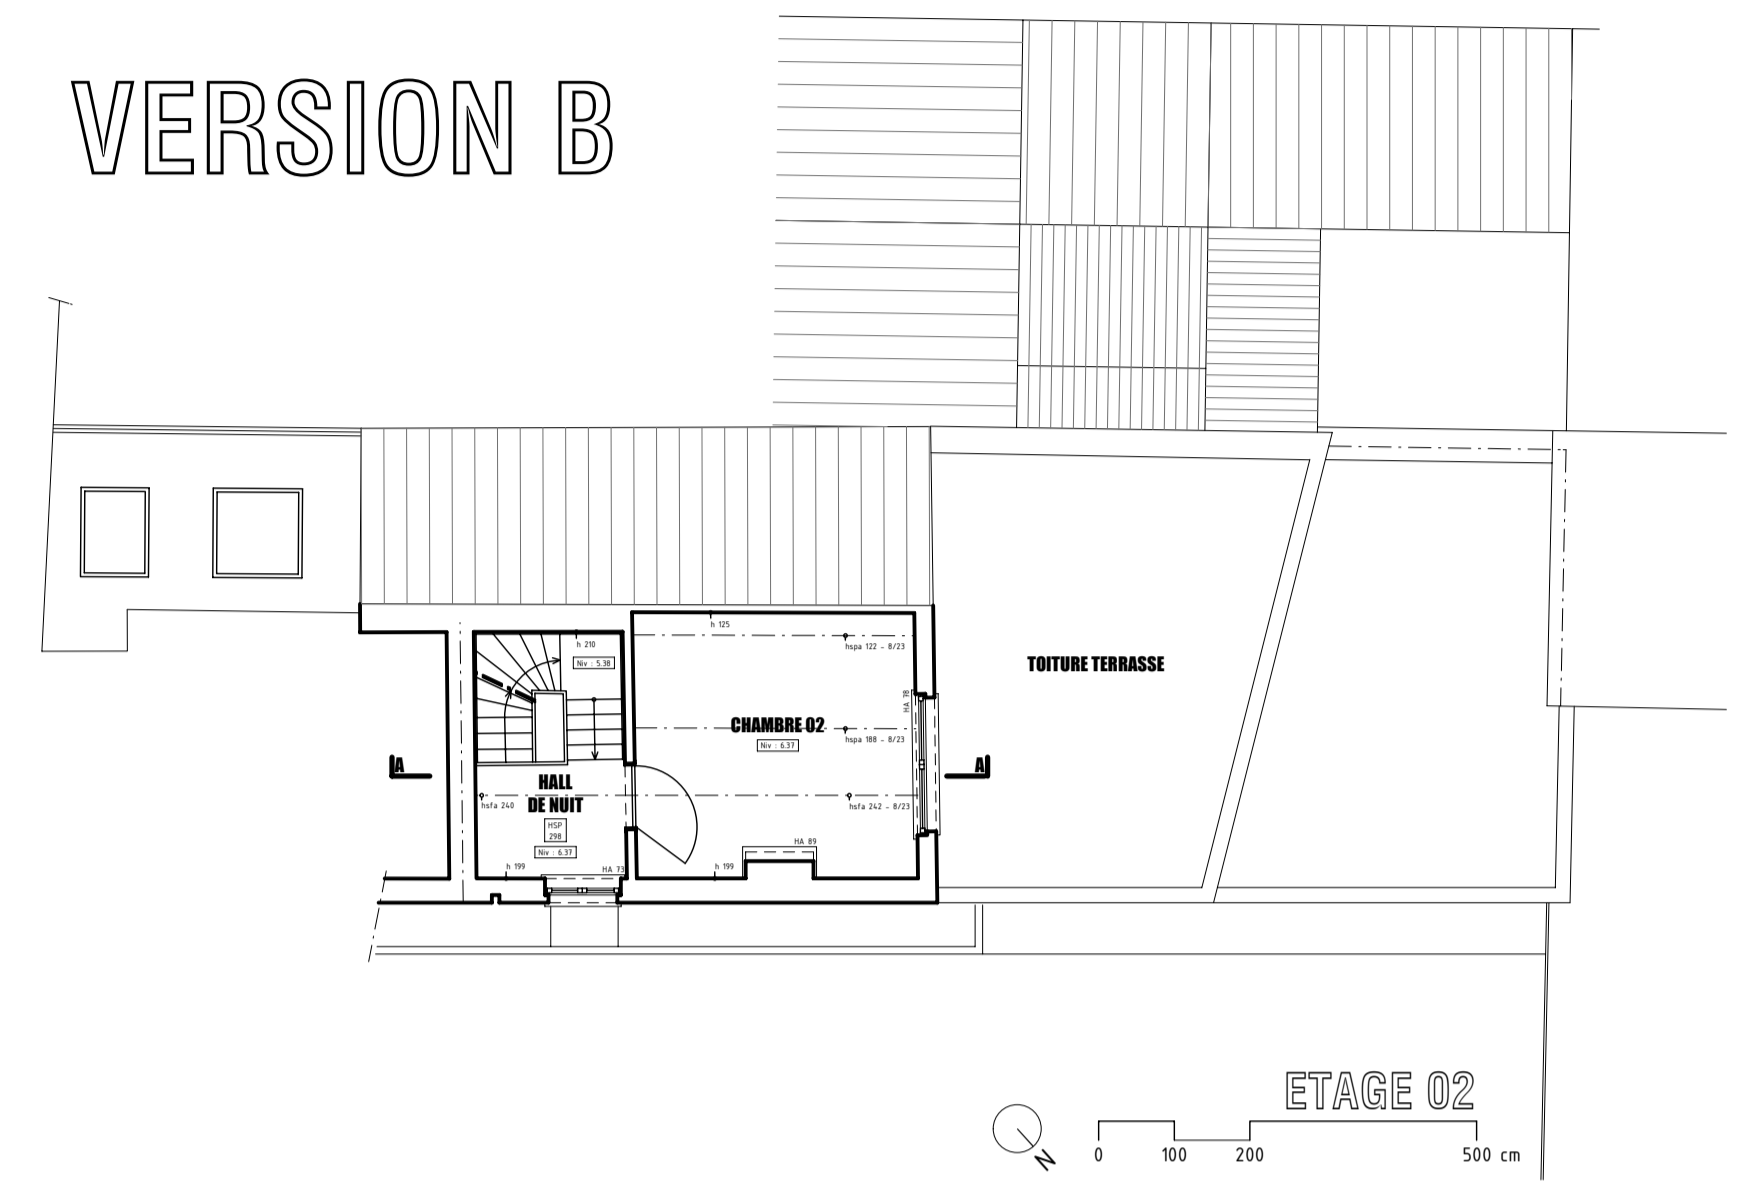

OBJET :	TRANSFORMATION D'UNE HABITATION RUE COMHAIRE, 18B - 4000 LIEGE CADASTRE DIV ..., SECTION ..., NUMERO ...	
ARCHITECTE :	ATELIER D'ARCHITECTURE BERTRAND VANTUREHOUT RUE DES WALLONS N°223, B-4000 LIEGE TEL / FAX : 04 344 10 24 - GSM : 0496 55 20 23 bertrand@vanturehout.be - http://www.be-vanturehout.be	
MAITRE D'OUVRAGE :	DAVID Jean-François AVENUE DE L'OBSERVATOIRE, 264 - 4000 LIEGE TEL : 0477 93 32 84	
PLANS ETABLIS :	SITUATION PROJETEE : VUES EN PLAN ET COUPE AA 1/50 FACADES 1/50	
L'architecte	Le maître d'ouvrage	L'entrepreneur
APS	dossier n°	07-08
	date	26.10.2007
	plan n°	1/1