FACADE AVANT (inchangée)

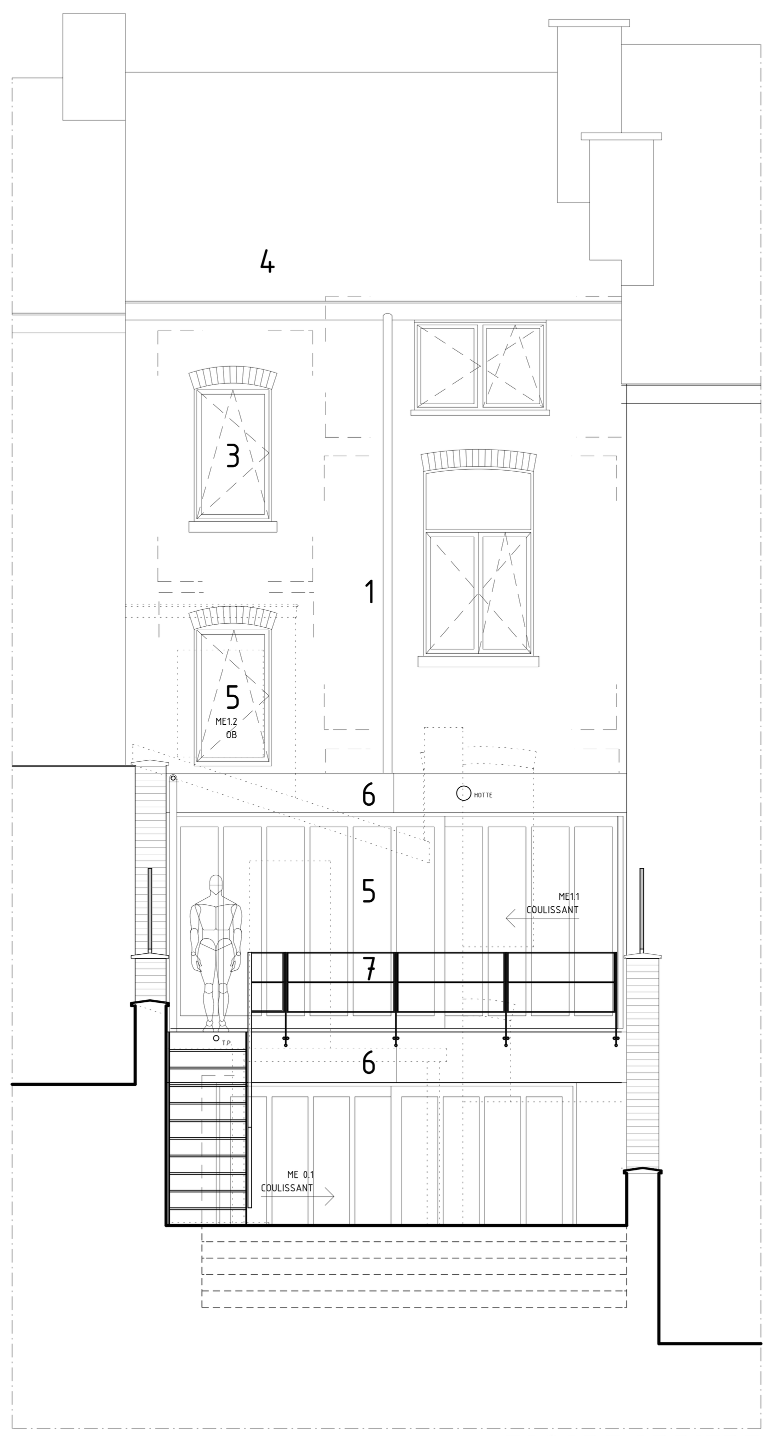

FACADE ARRIERE

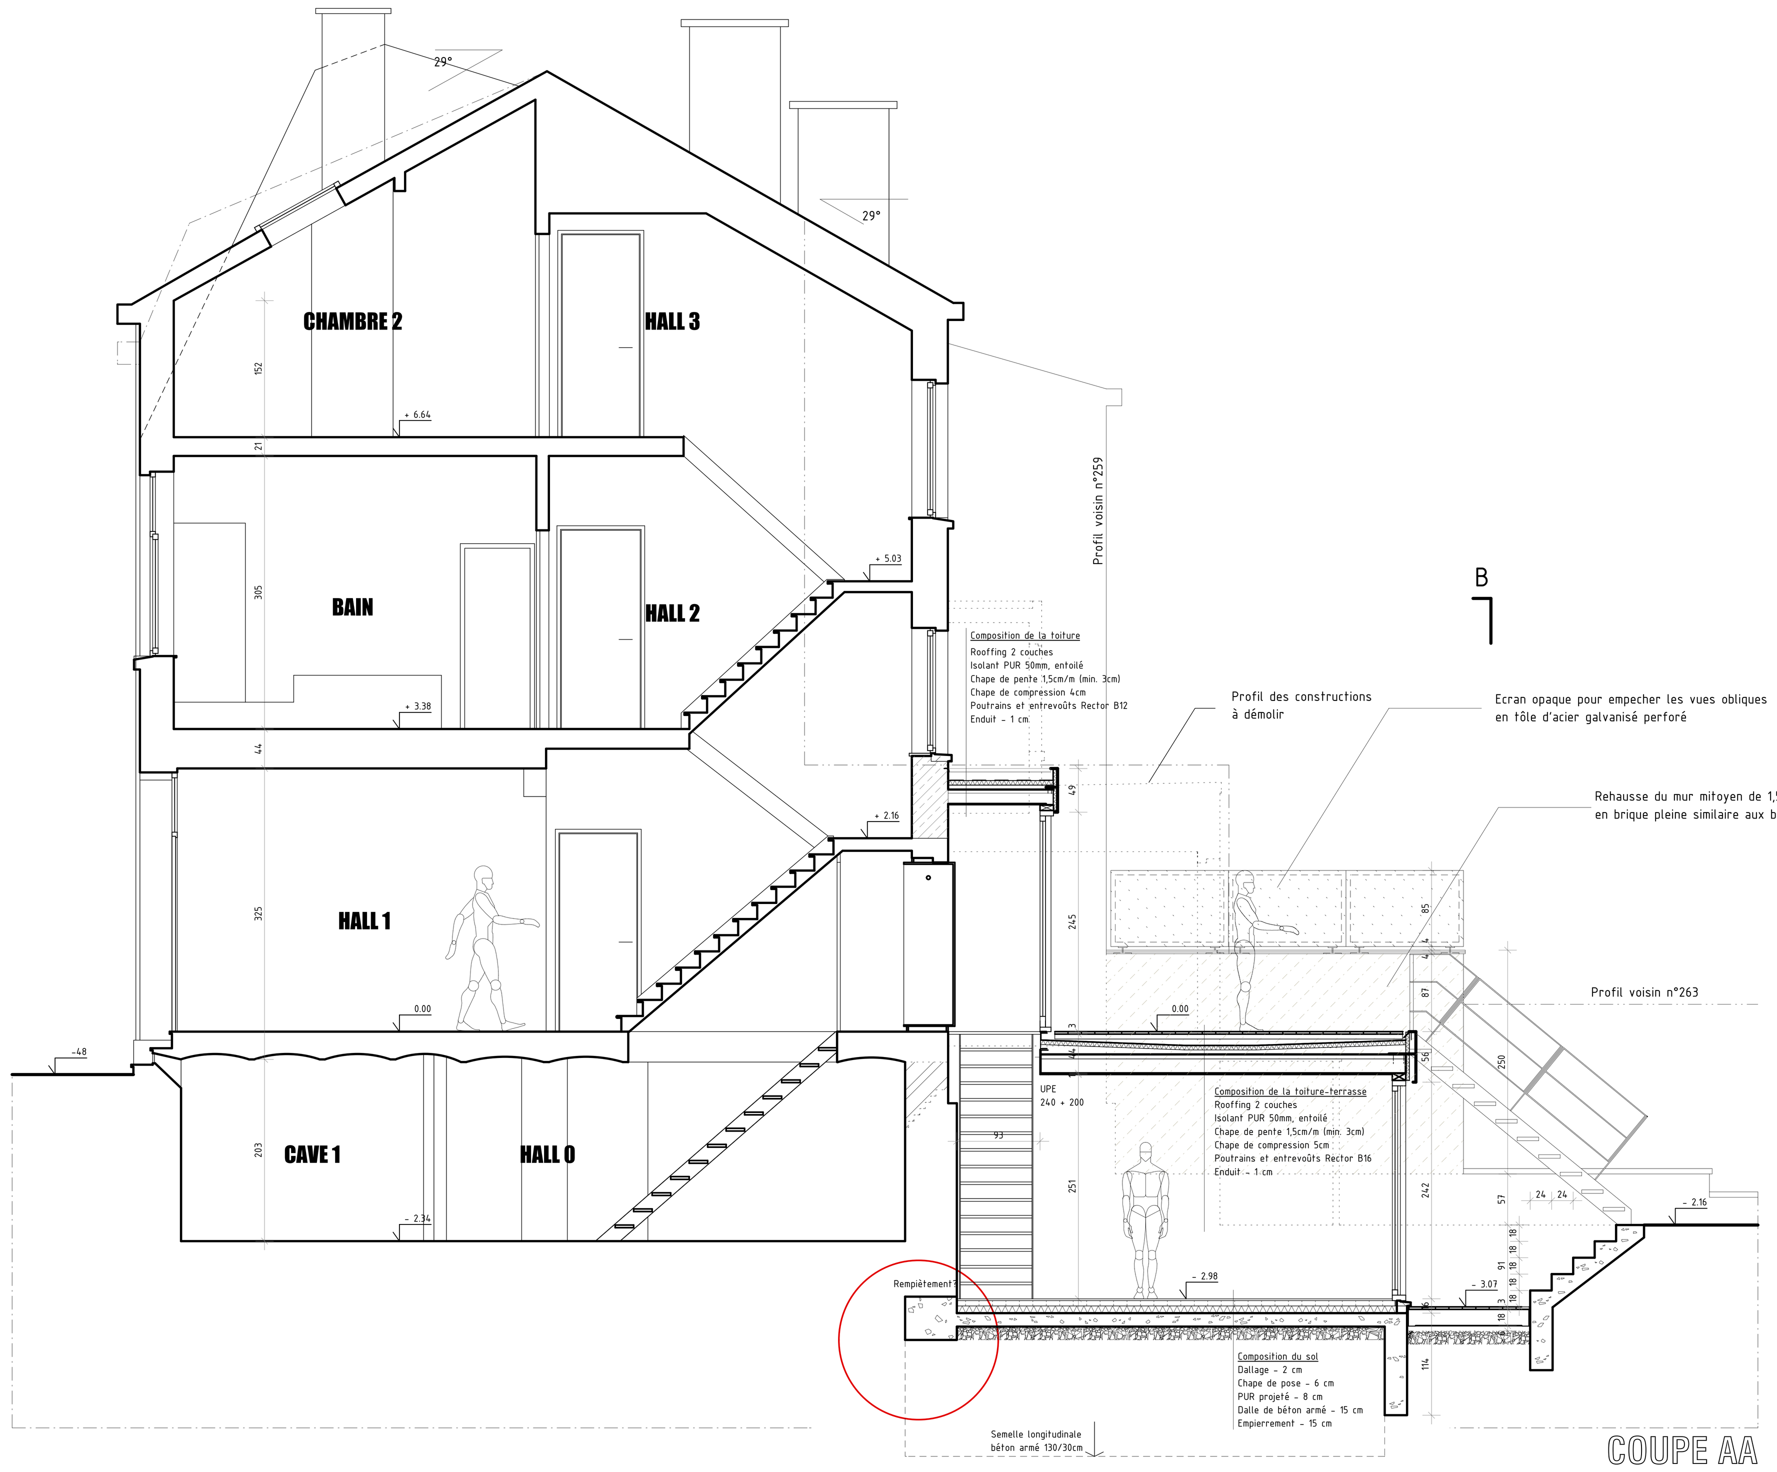

COUPE AA

COUPE BB

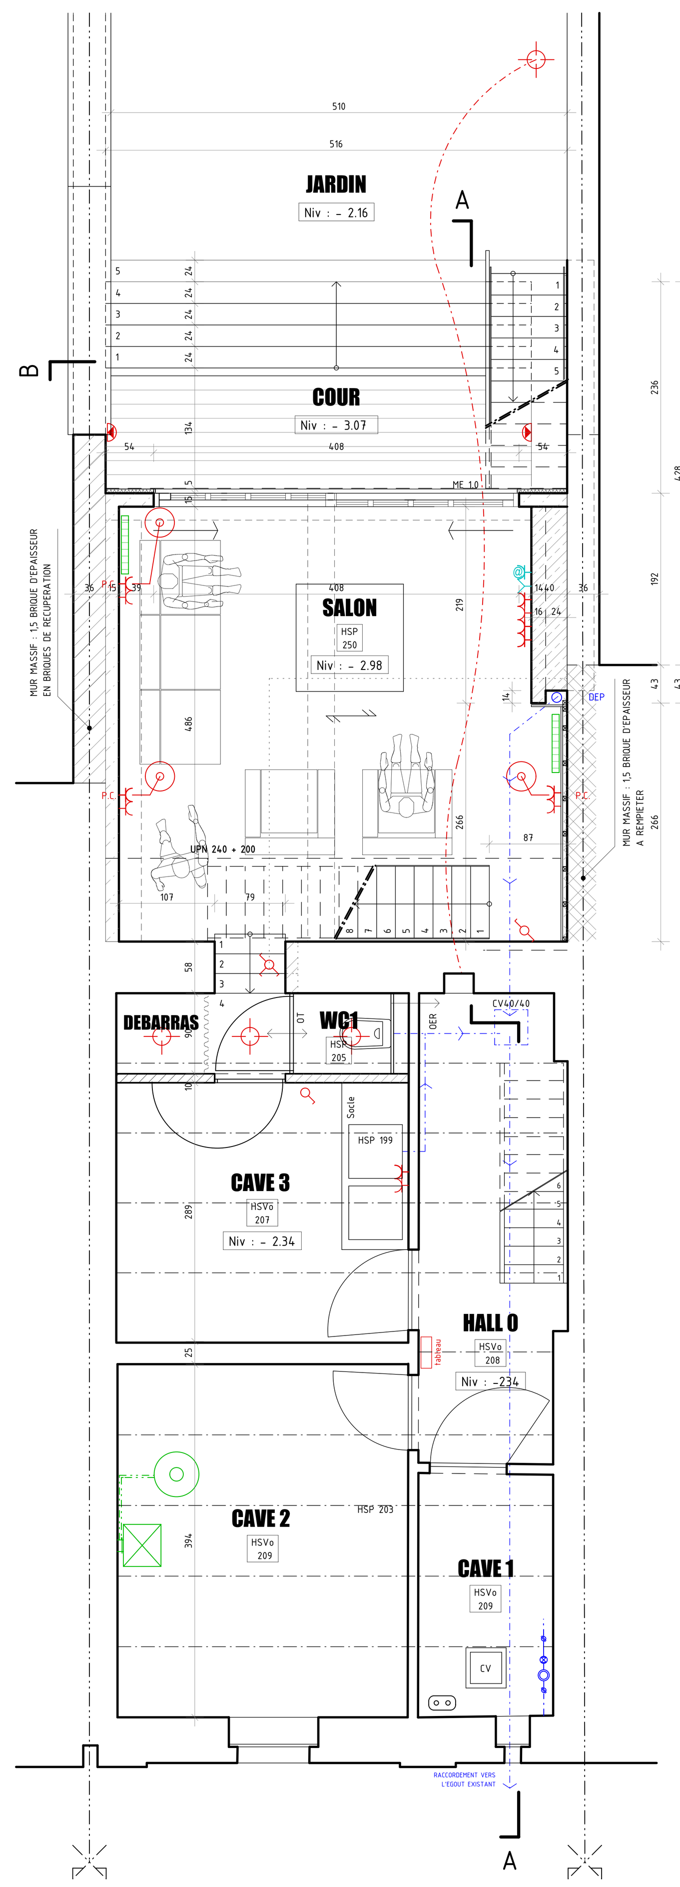

SOUS-SOL

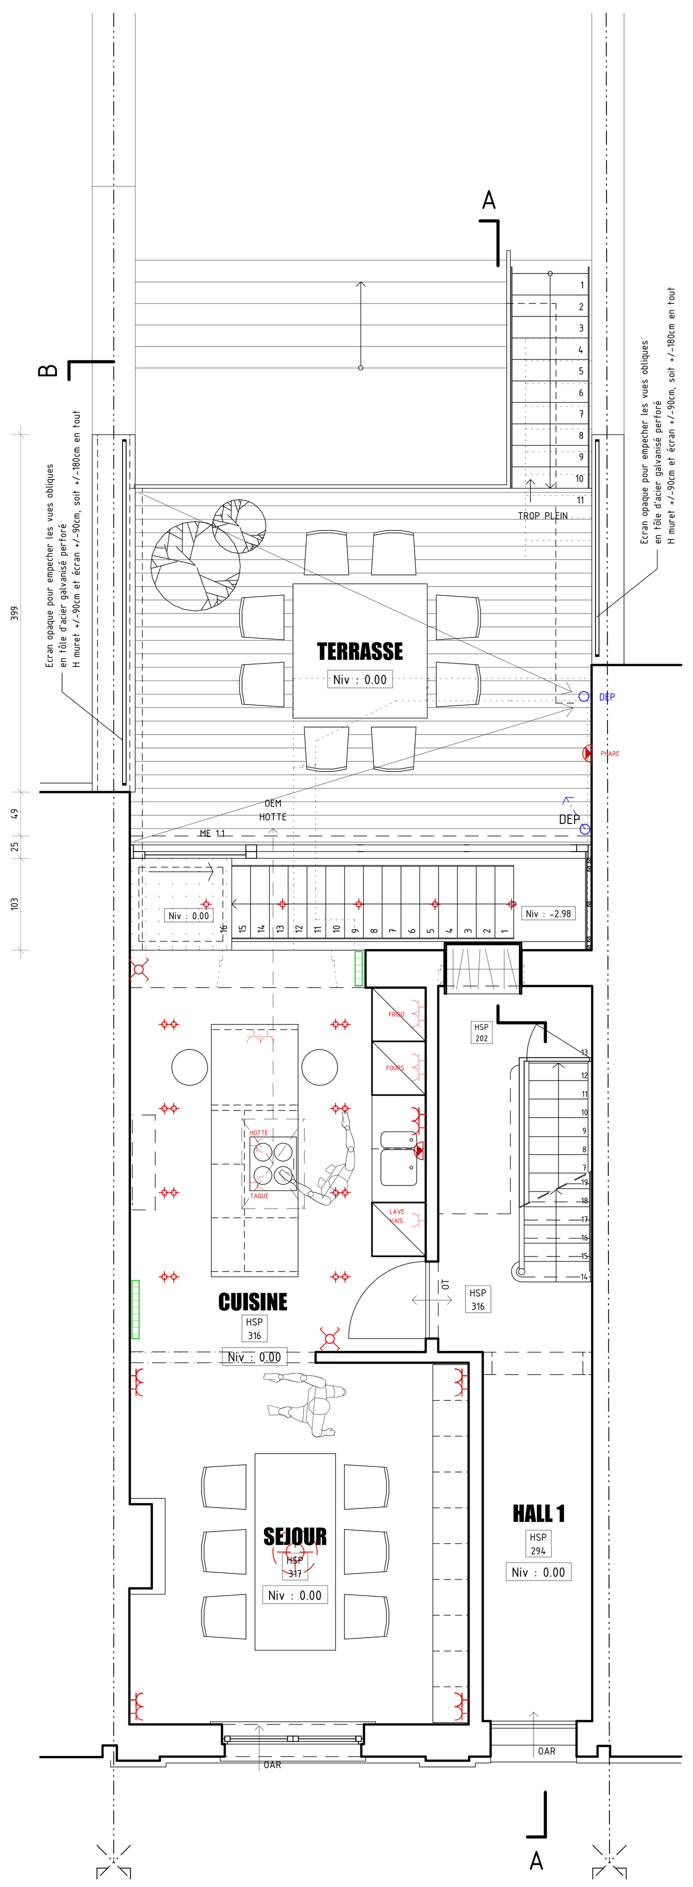

REZ-DE-CHAUSSEE

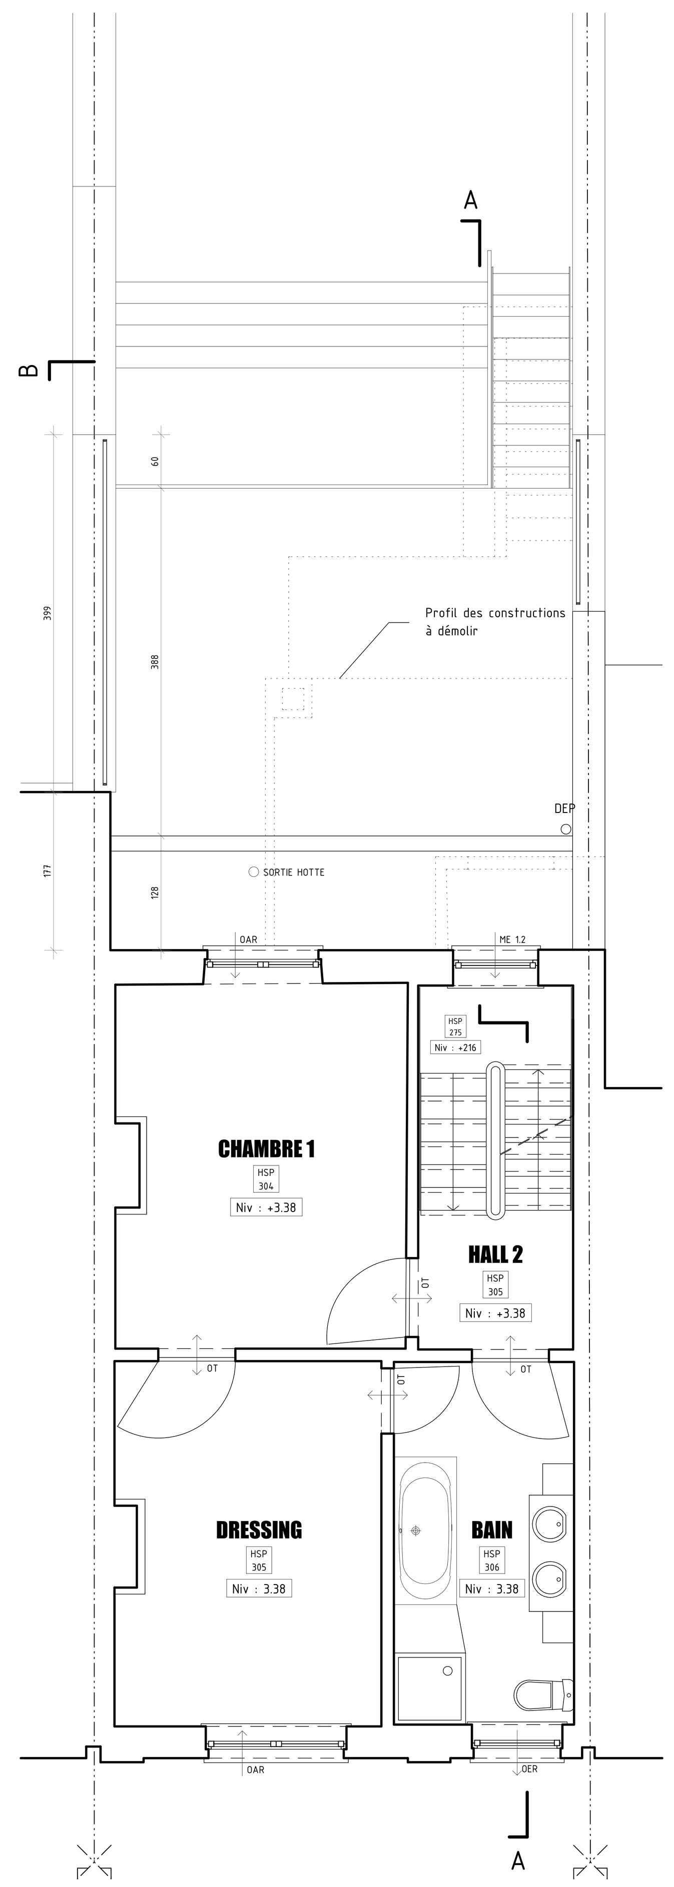

ETAGE 1

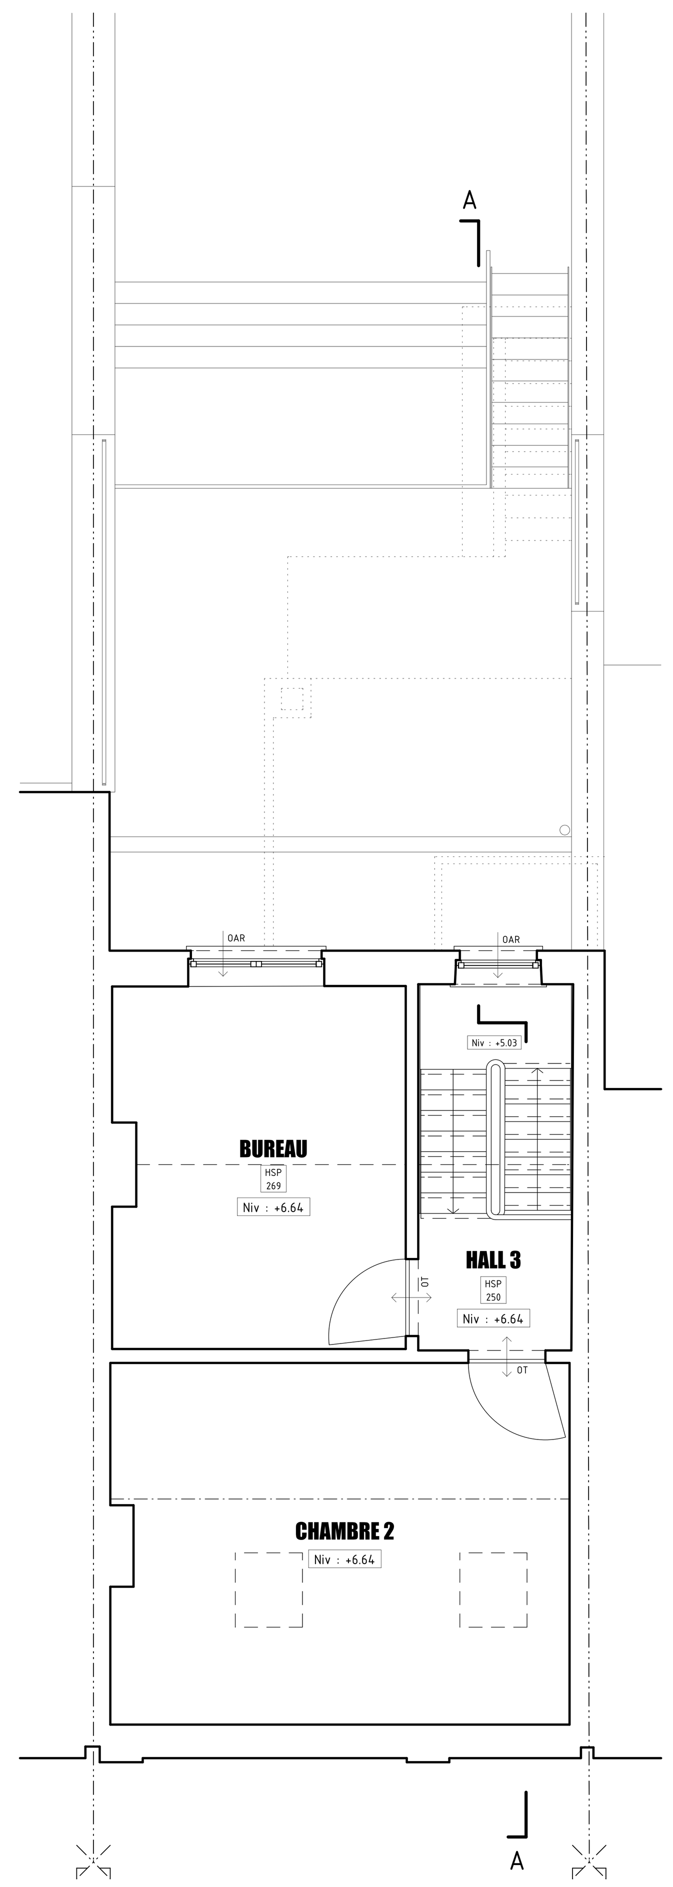

ETAGE 2

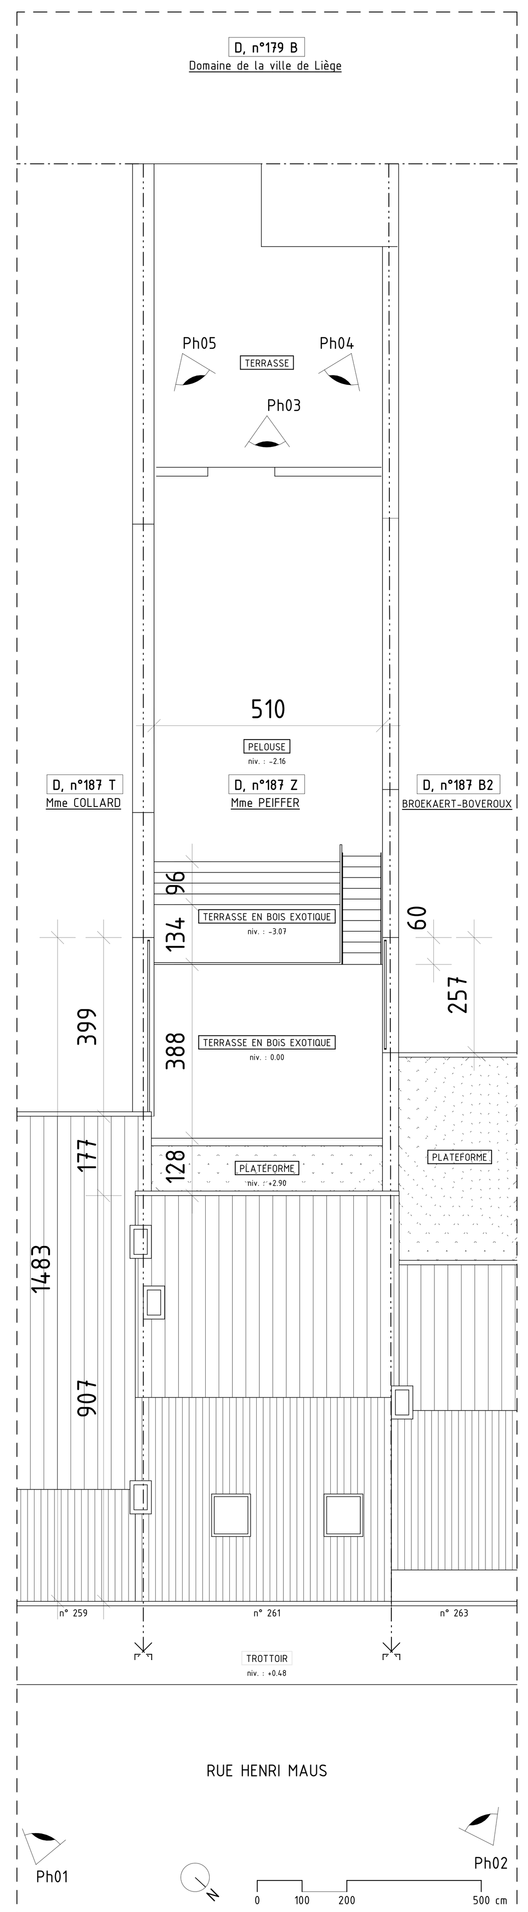

IMPLANTATION

LEGENDE //

1 : Parement existant en briques rouges
2 : Soubassement existant en pierre bleue
3 : Menuiserie extérieure existante en bois naturel
4 : Couverture existante en tuiles grises
5 : Nouvelle menuiserie extérieure en bois naturel
6 : Nouveau parement en acier galvanisé
7 : Ferronerie en acier galvanisé

OT : ouv. de transmission
OAR : ouv. d'alimentat° réglable
OER : ouv. d'évacuat° réglable
OEM : ouv. d'évacuat° mécanique
HSP : hauteur sous plafond
HA : hauteur sous allège
HSPo : hauteur sous poutre
DEP : descente d'eau de pluie
CV : chambre de visite
ME 01 : menuiserie extérieure
MI 01 : menuiserie intérieure
PB 01 : pierre bleue
PO 01 : portique
P 01 : poutre
C 01 : colonne
FE 01 : ferronnerie

Pierre bleue · Blocs béton · Cloison · Hourdis béton
Isolation rigide · Matelas isolant · Etancheité · Thermoréflecteur
Terre cuite · Béton Cellulaire · Empierrement · A ragréer

LAMPADAIRE
APPLIQUE MURALE
SPOT B.T. ENCASTRE, BLANC ORIENTABLE
LUMINAIRE
INTERRUPTEUR
PRISE COMMANDEE (P.C.)
PRISE ELECTRIQUE
MULTIPRISE
PRISE RENFORCEE
TELEDISTRIBUTION
TELEPHONE
SONORISATION
RJ 45 (DATA PLUG) @
RADIATEUR
SANITAIRE

OBJET :	TRANSFORMATION D'UNE HABITATION UNIFAMILIALE RUE HENRI MAUS n°261 B-4000 LIEGE DIVISION 15 SECTION D N°187 z
ARCHITECTE :	ATELIER D'ARCHITECTURE BERTRAND VANTURENHOUT RUE DES WALLONS N°223, B-4000 LIEGE TEL/FAX : 04 344 10 24 - GSM : 0496 55 20 23 bertrand@be-vanturenhout.be - http://www.be-vanturenhout.be
MAITRE D'OUVRAGE :	VANESSA PEIFFER RUE HENRI MAUS n°261 B-4000 LIEGE TEL : 0498 90 88 38
PLANS ETABLIS :	SITUATION PROJETEE : VUES EN PLAN _ ECH. : 1/50 FACADES AVANT & ARRIERE, COUPES AA & BB _ ECH. : 1/50 IMPLANTATION _ ECH. : 1/100

INDICE	MODIFICATIONS	DATE	DESSINE

L'architecte · Le maître d'ouvrage · L'entrepreneur

URBANISME		
	dossier n°	09-01
	date	30.06.2009
	plan n°	1/1