
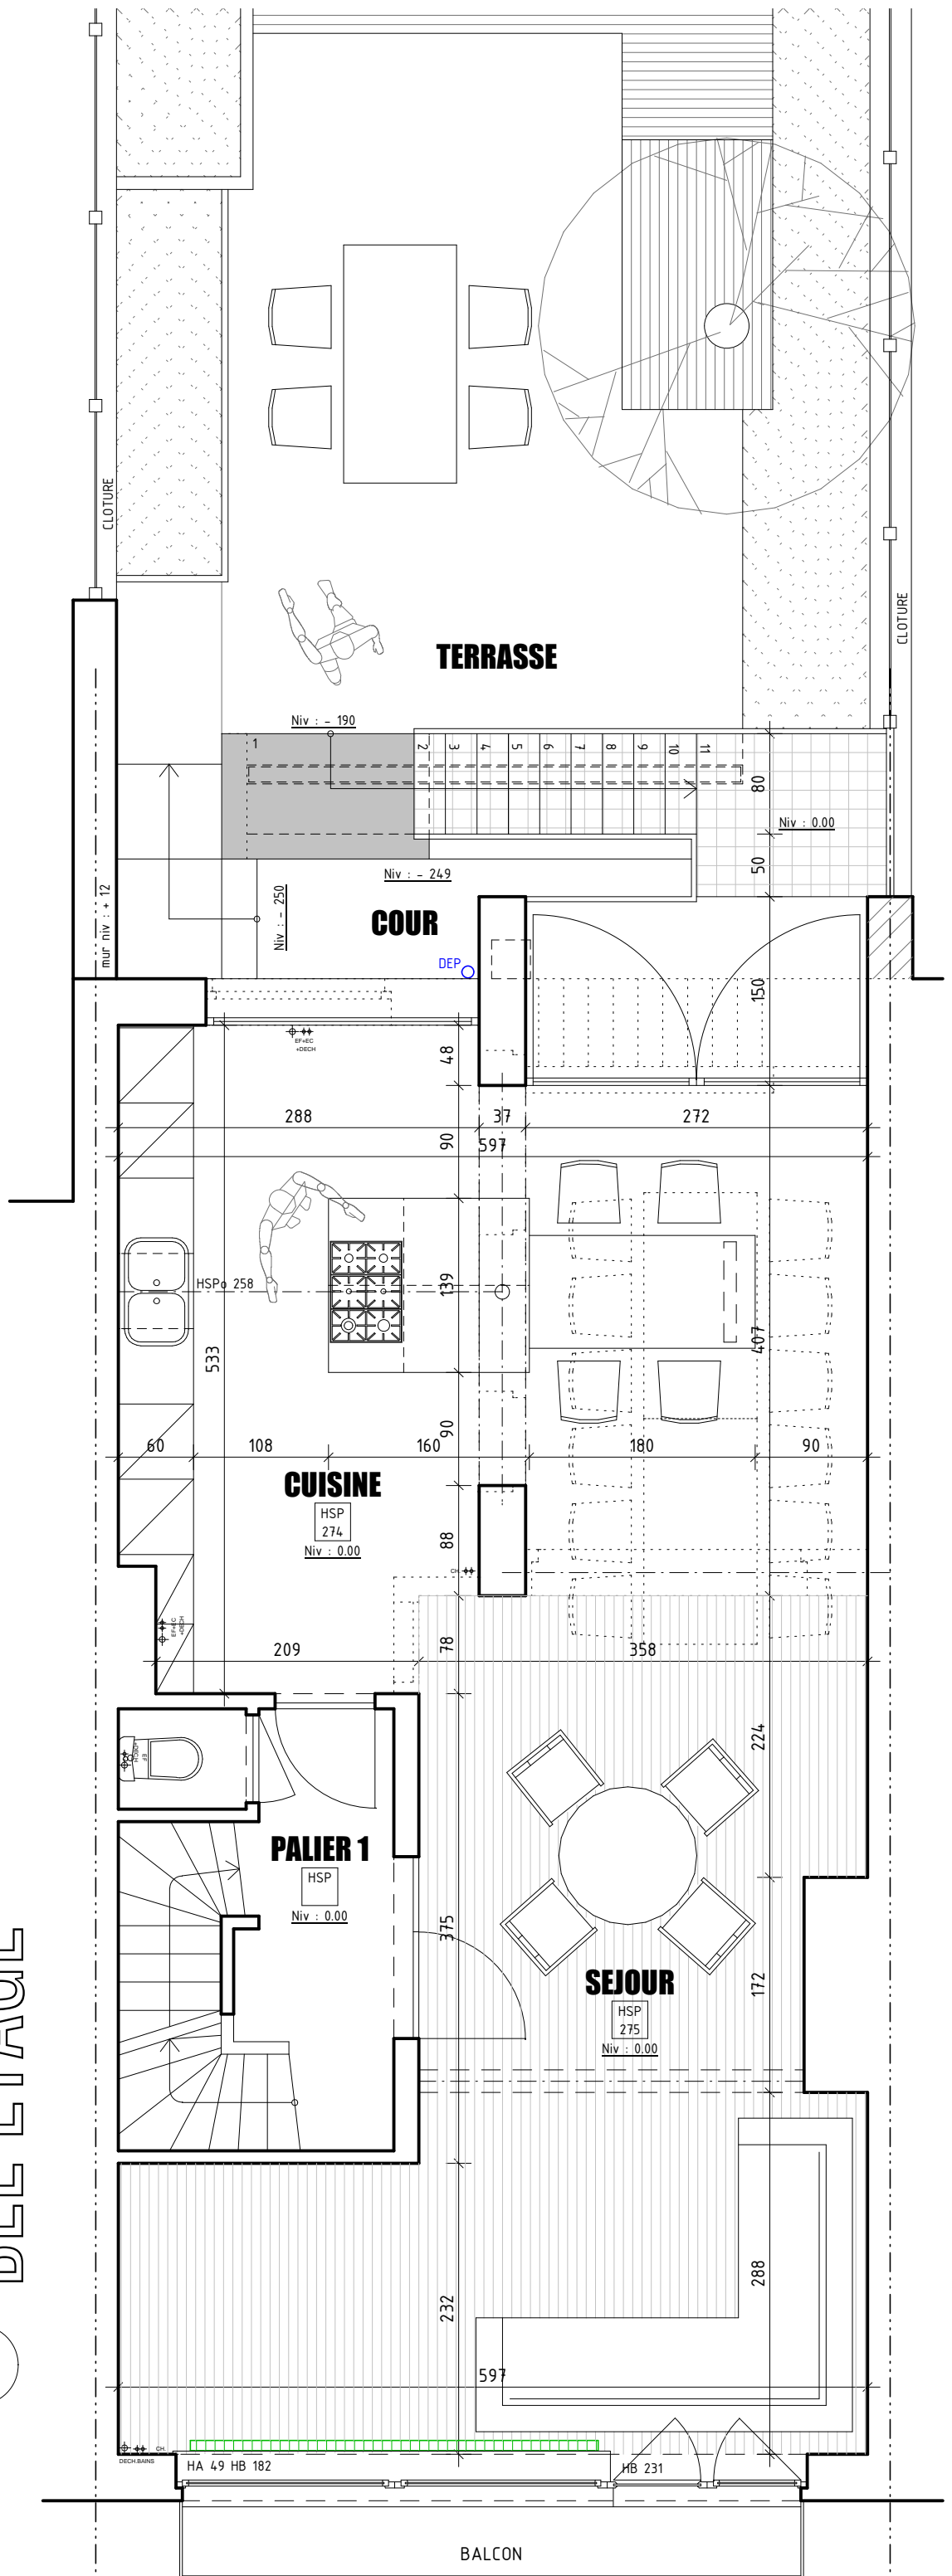


1206 // MENU - LETAWE

**APS\_Plan du bel-étage\_version 1**

Ech. : 1/50  
04/05/2012

**BEL ETAGE**

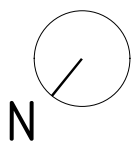





1206 // MENU - LETAWE

**APS\_Plan du bel-étage\_version 2 B**

Ech. : 1/50  
04/05/2012

BEL ETAGE

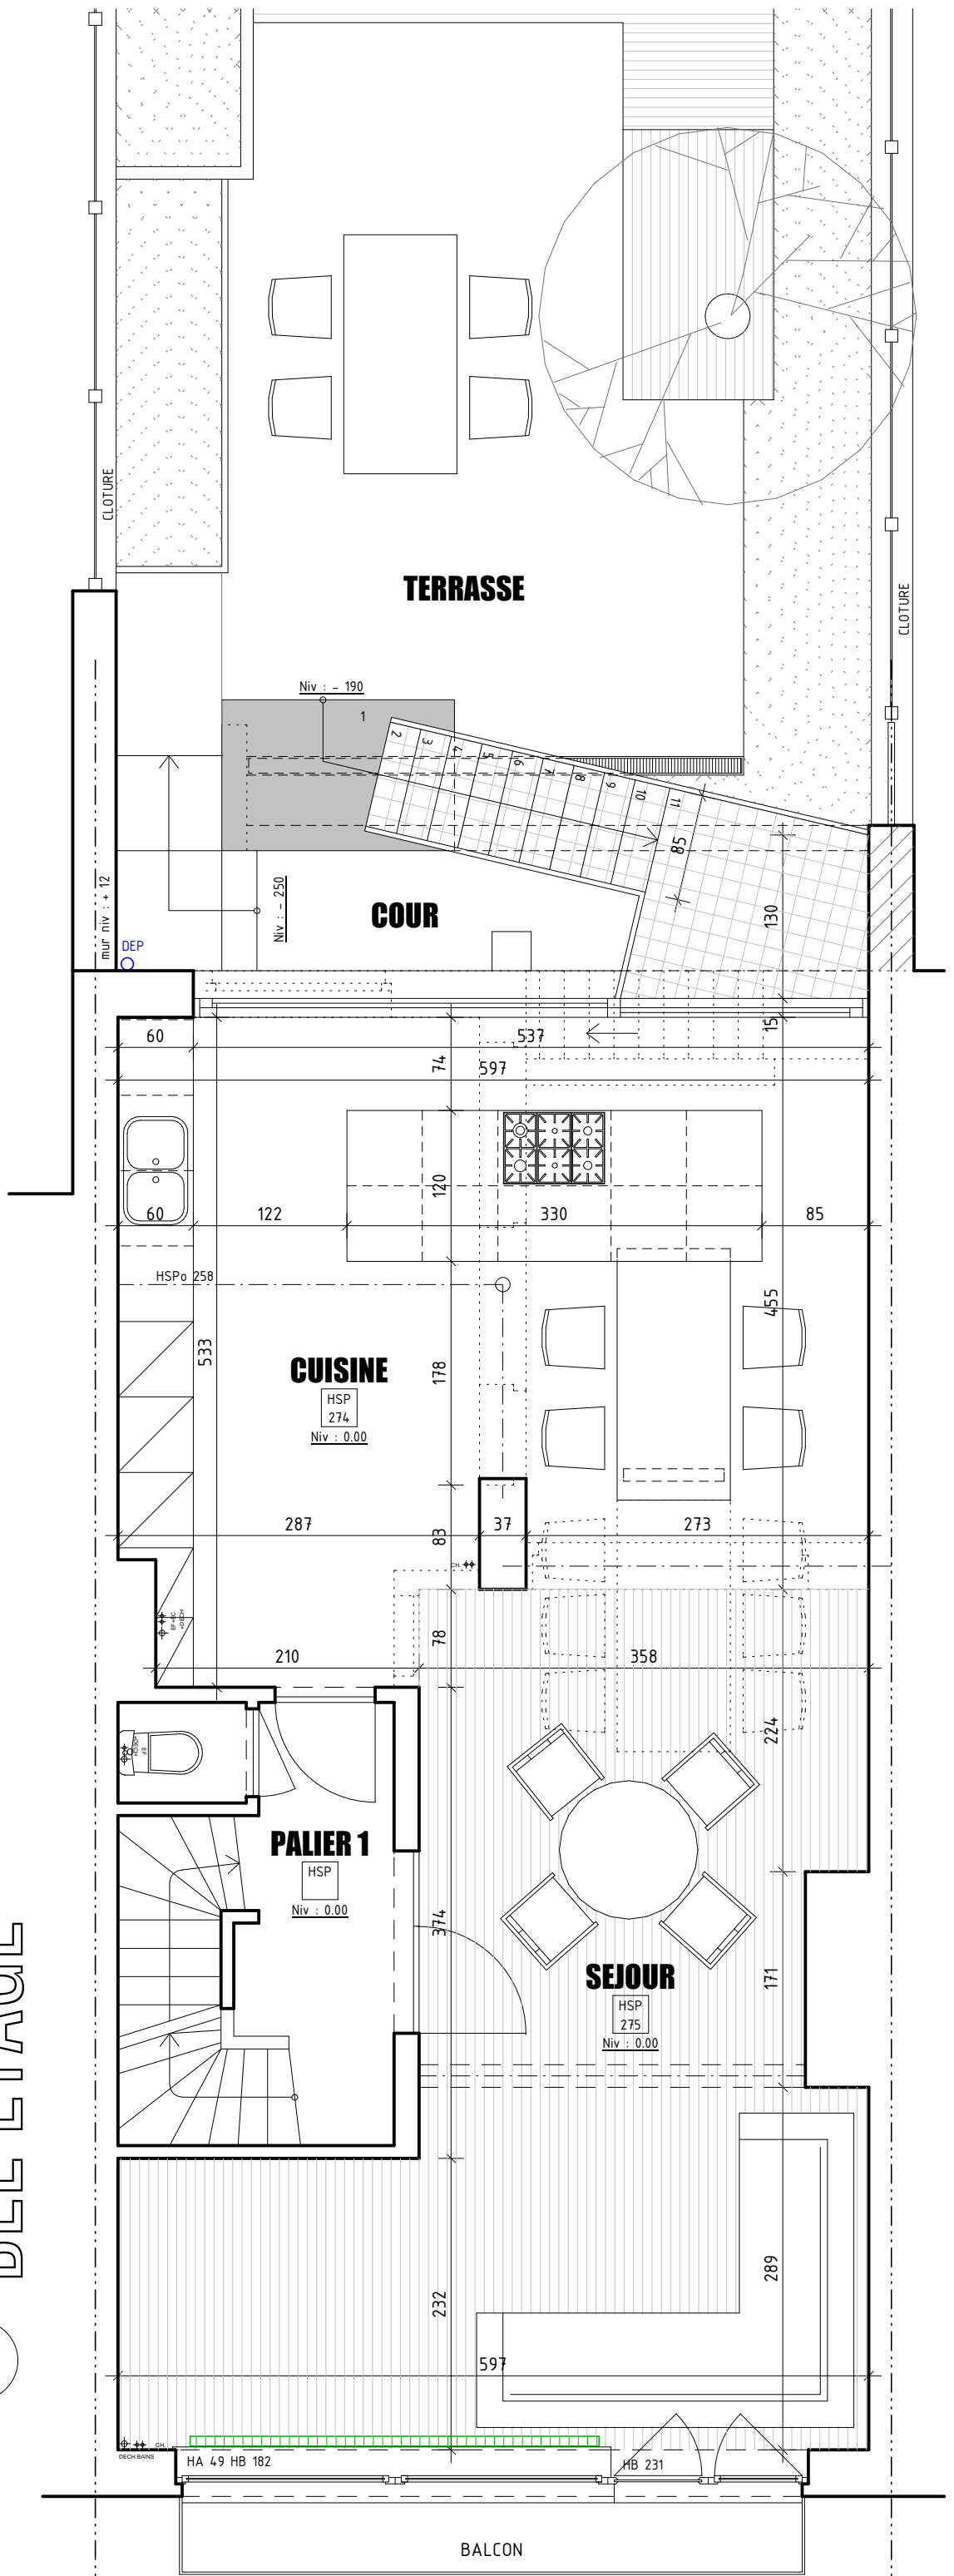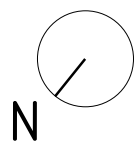

1206 // MENU - LETAWE

# APS\_Plan du bel-étage\_version 2 C



Ech. : 1/50

04/05/2012



Atelier d'architecture Be-Vanturehout  
223 rue des Wallons - B-4000 LIEGE  
tel : 04 344 10 24 - fax - 04 290 05 40  
info@be-vanturehout.be - www.be-vanturehout.be

BEL ETAGE

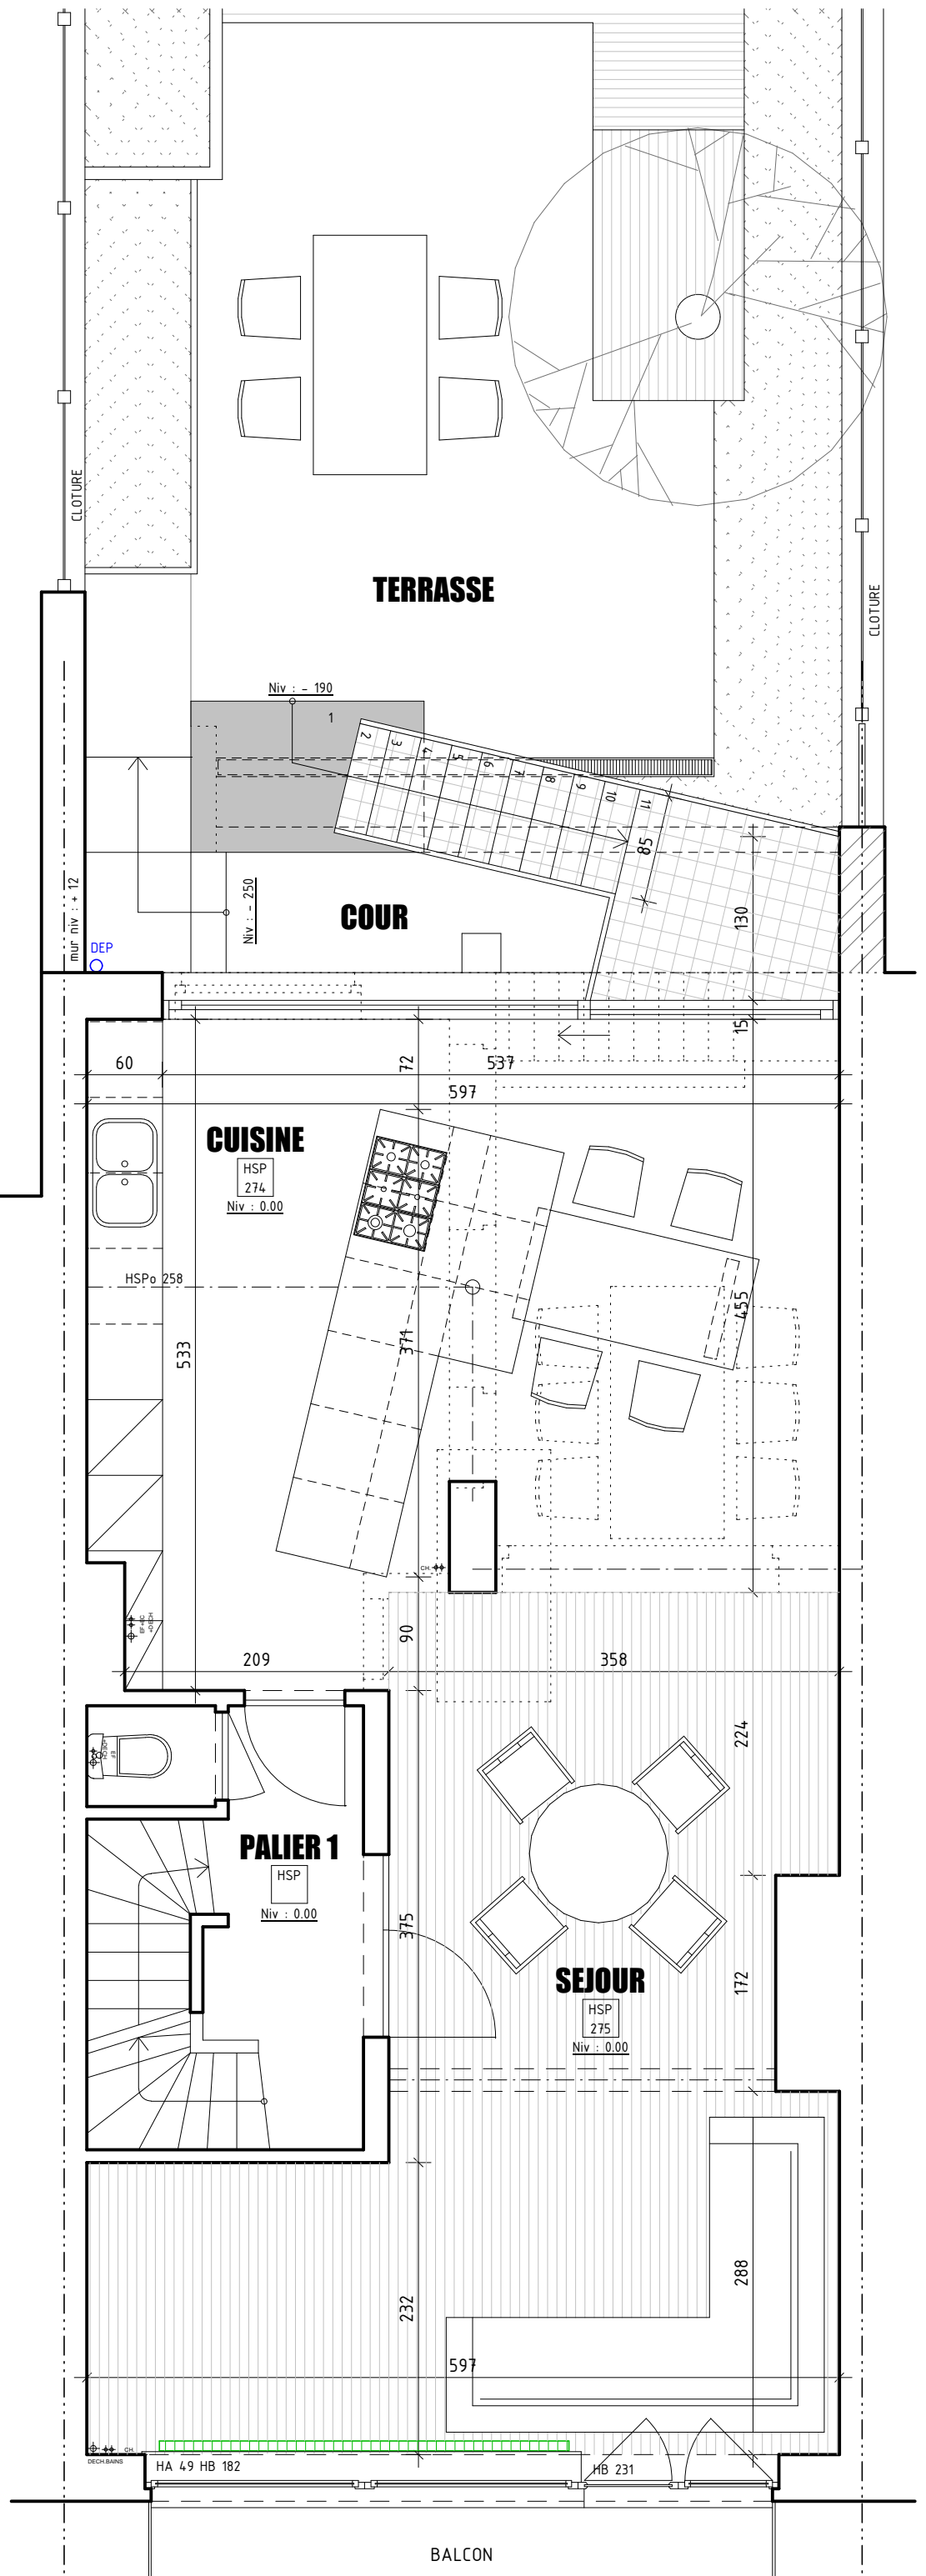
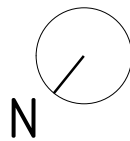


1206 // MENU - LETAWE

**APS\_Plan du bel-étage\_version 2 D**

Ech. : 1/50  
04/05/2012

BEL ETAGE

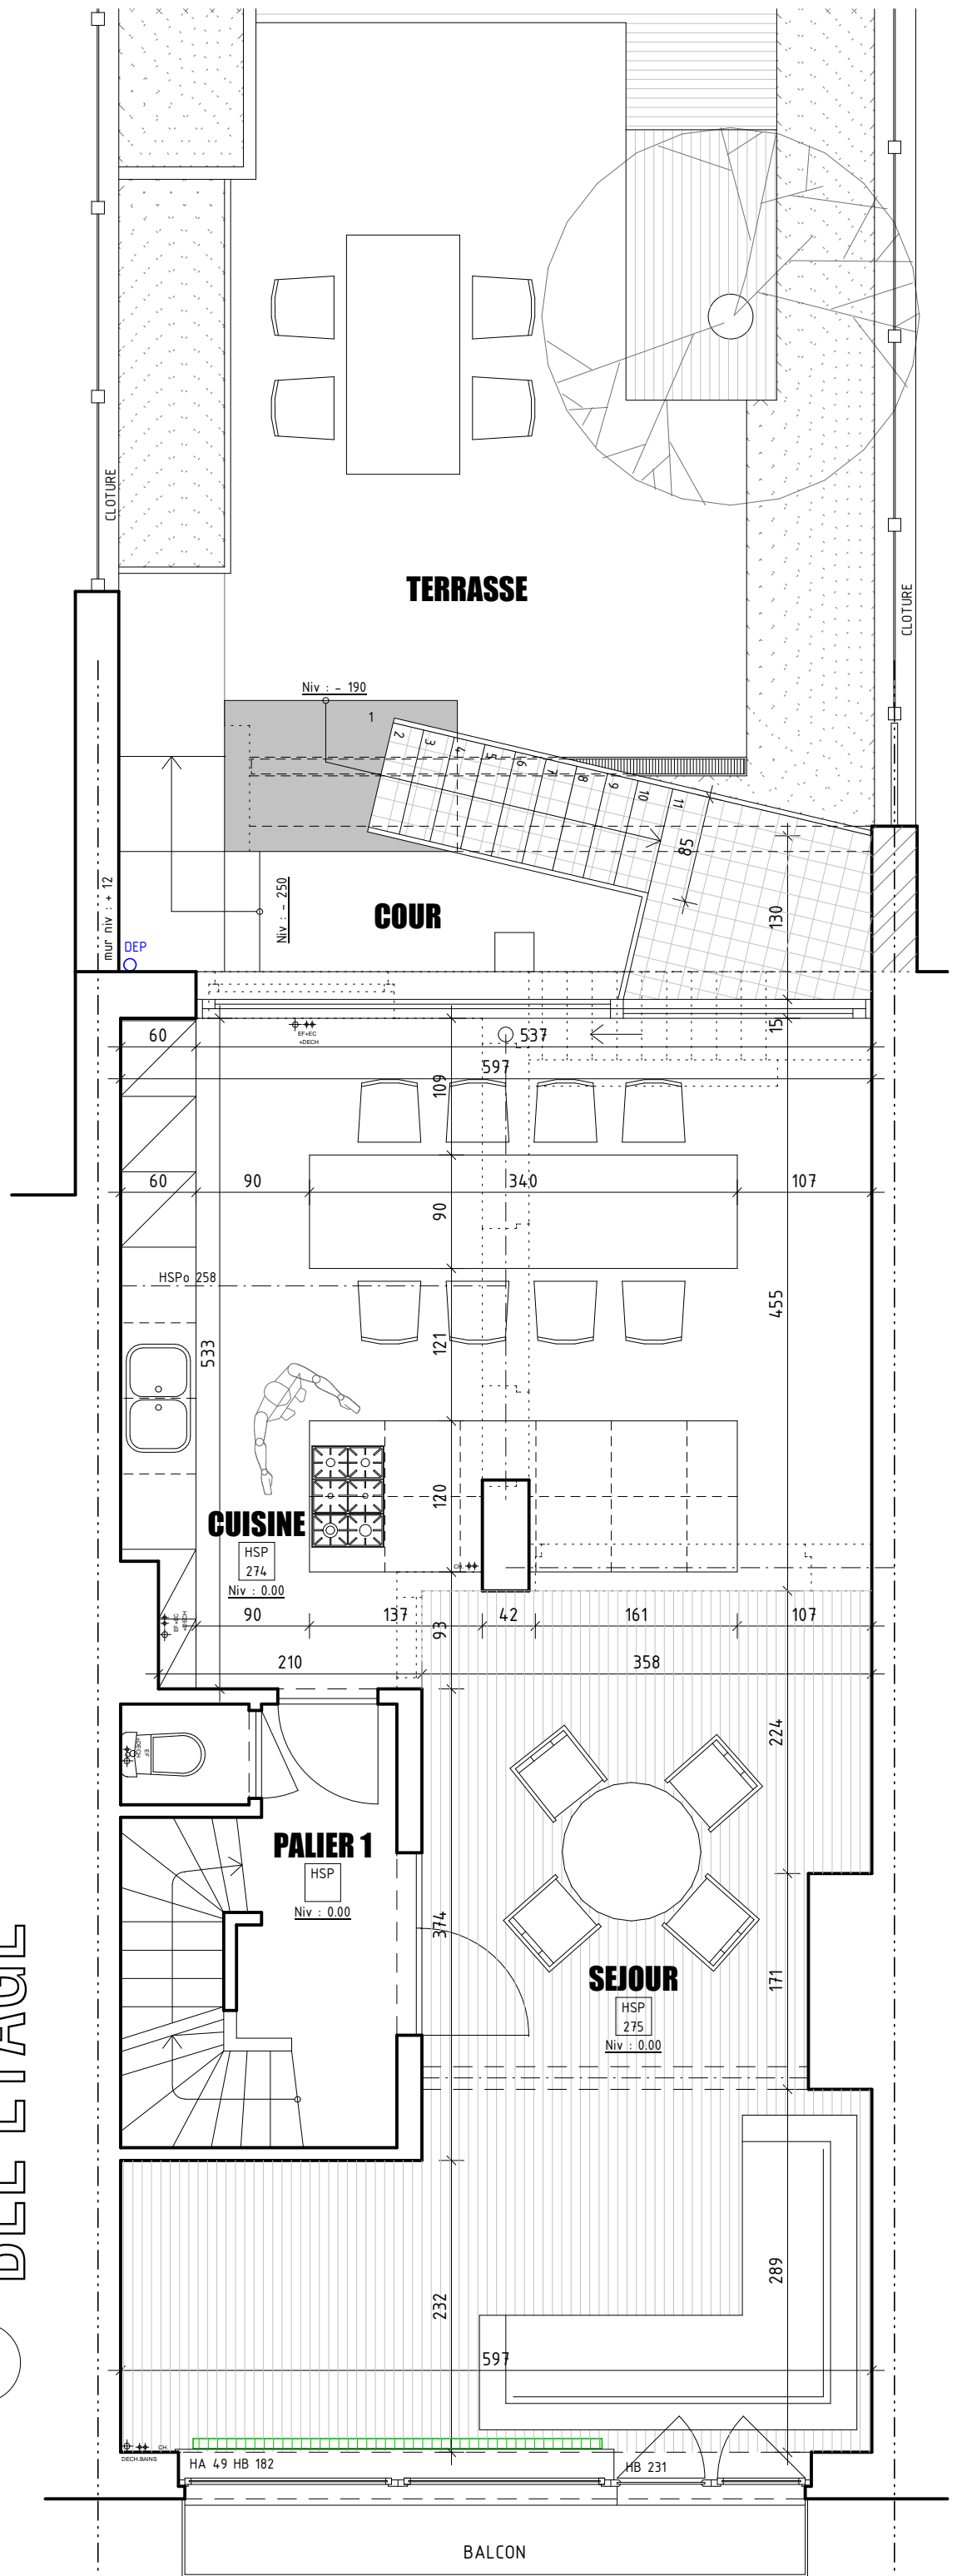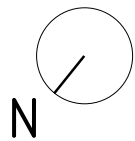

1206 // MENU - LETAWE

## APS\_Plan du 1er étage\_version 1


Ech. : 1/50

04/05/2012



Atelier d'architecture Be-Vanturehout  
223 rue des Wallons - B-4000 LIEGE  
tel : 04 344 10 24 - fax - 04 290 05 40  
info@be-vanturehout.be - www.be-vanturehout.be

N  
1er ETAGE

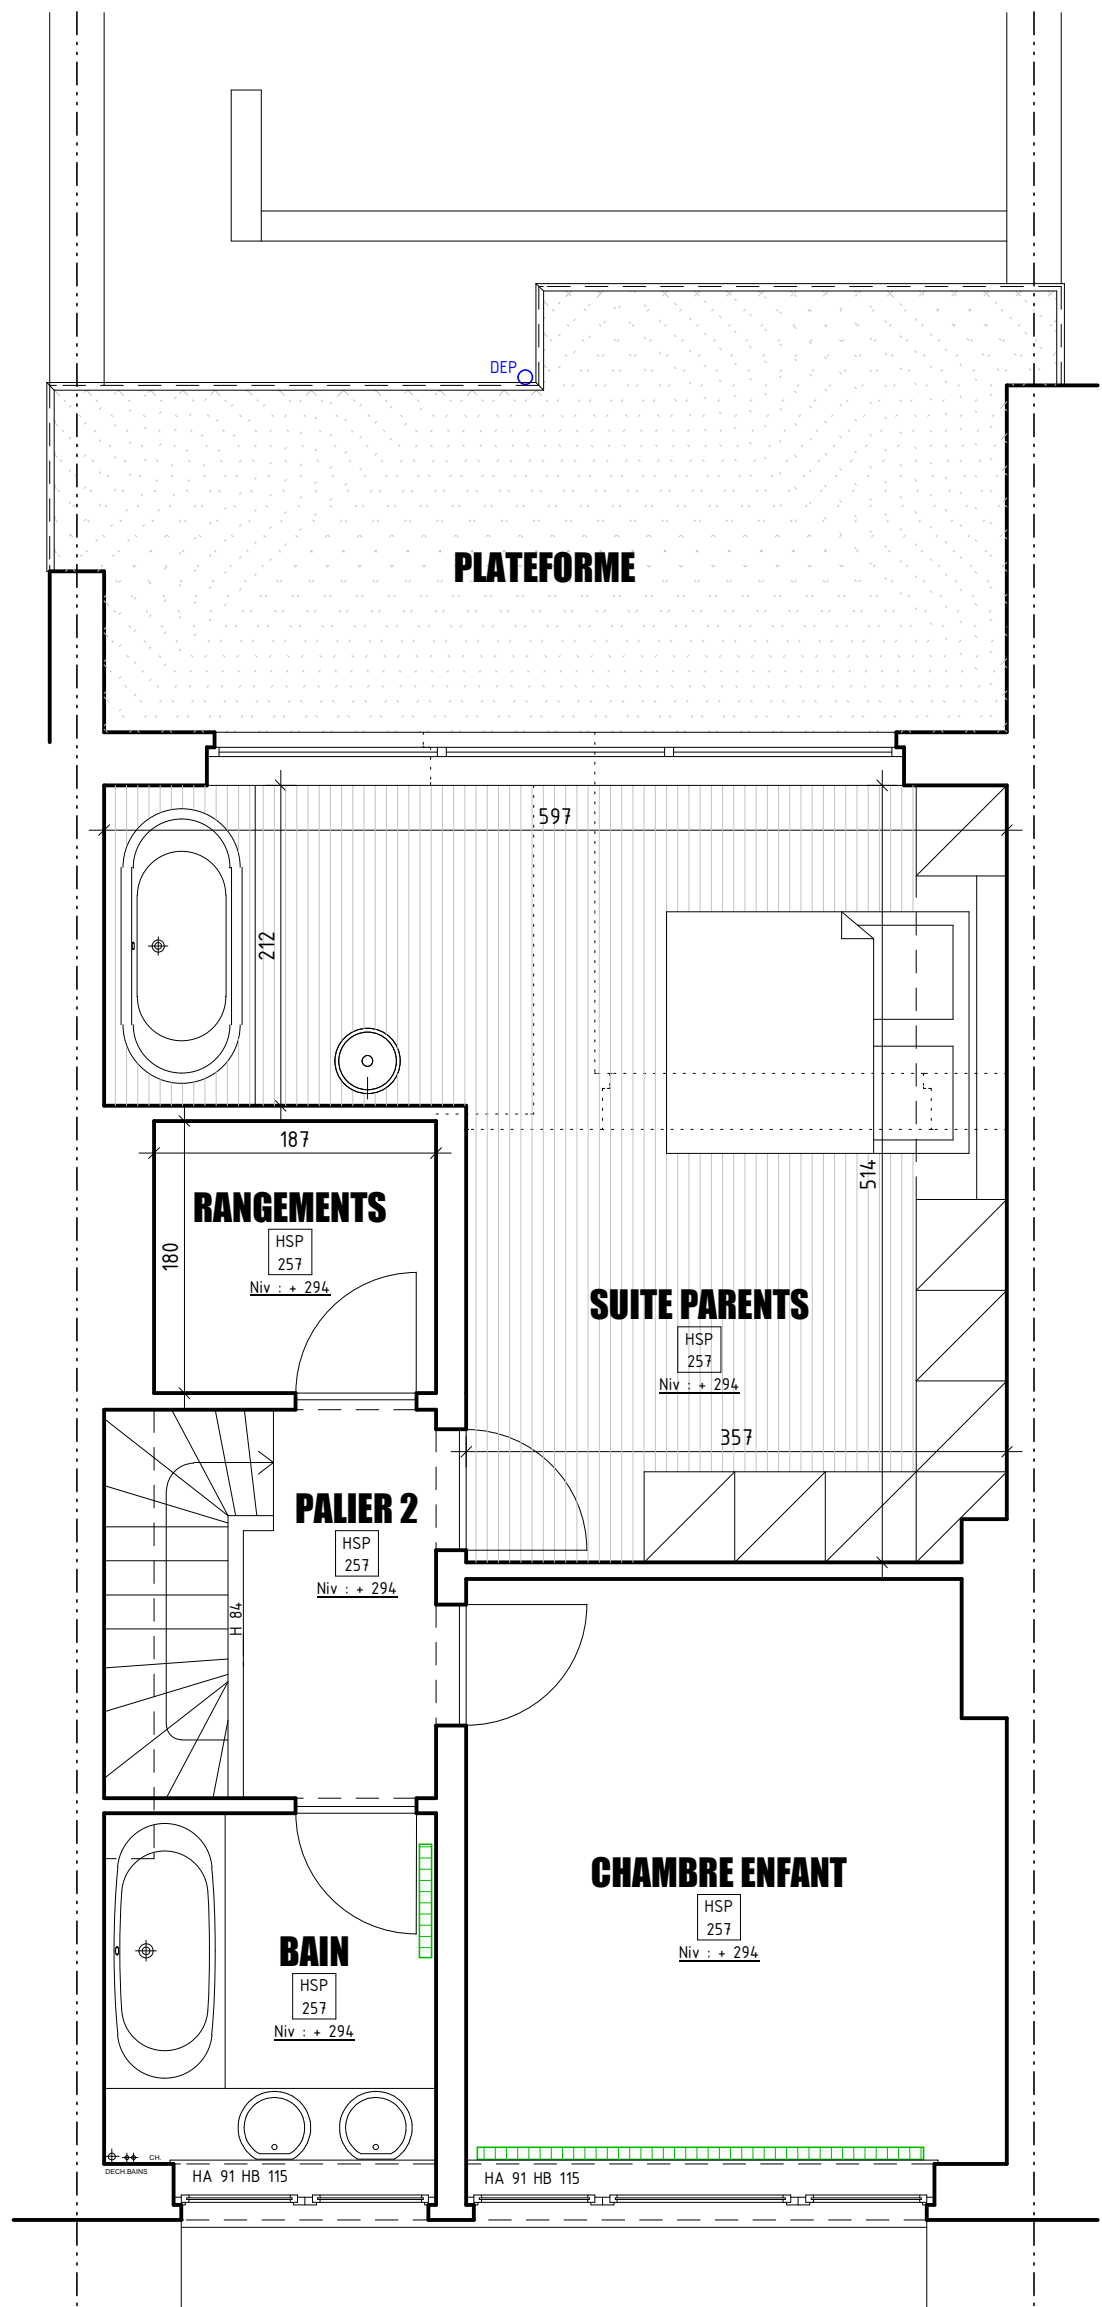

1206 // MENU - LETAWE

## APS\_Plan du 1er étage\_version 2

Ech. : 1/50

04/05/2012



Atelier d'architecture Be-Vanturehout  
223 rue des Wallons - B-4000 LIEGE  
tel : 04 344 10 24 - fax - 04 290 05 40  
info@be-vanturehout.be - www.be-vanturehout.be

N  
1er ETAGE

