LEGENDE 1

DT : tuyau de transmission	HSP : hauteur sous plafond	CV : chambre de visite	HB : hauteur baie
OAR : ouv. d'aimentat° réglable	HA : hauteur sous allège	MI 01 : menuiserie extérieure	P 01 : poutre
OER : ouv. d'évacuat° réglable	HSPo : hauteur sous poutre	MI 01 : menuiserie intérieure	C 01 : colonne
OEM : ouv. d'évacuat° mécanique	DEP : descente d'eau de pluie	PB 01 : pierre bleue	FE 01 : ferronnerie

Isolation PUR — Laine isolante — Panneaux OSB — Panneaux MDF

LEGENDE # 2 :

- LAMPADAIRE
- APPLIQUE MURALE
- SPOT B.T. ENCASTRE, BLANC ORIENTABLE
- LUMINAIRE
- INTERRUPTEUR
- T.C. PRISE COMMANDEE
- PRISE ELECTRIQUE
- MULTIPRISE
- PRISE RENFORCEE
- TELEDISTRIBUTION
- TELEPHONE
- SONORISATION
- RJ 45 (DATA PLUG)
- RADIATEUR
- SANITAIRE

OBJET : **AMENAGEMENT D'UN CENTRE DE BIKRAM YOGA**
RUE SUR LES FOULONS N°5-9, B-4000 LIEGE

ARCHITECTE : **ATELIER D'ARCHITECTURE BERTRAND VANTURENHOUT**
RUE DES WALLONS N°223, B-4000 LIEGE
TEL : 04 344 10 24 - FAX : 04 290 05 40 - GSM : 0496 55 20 23
info@be-vanturenhout.be - www.be-vanturenhout.be

MAITRE D'OUVRAGE : **ASANA s.p.r.l.**
RUE SUR LES FOULONS N°5-9 - B-4000 LIEGE

GERANCE : **Jean-Charles HEURTEAU**
QUAI DU ROI ALBERT N°22/BTE 33 - B-4000 LIEGE
TEL : 0494 29 03 11

PLANS ETABLIS **SITUATION PROJETEE ;**
VUE EN PLAN 1/20

INDICE	MODIFICATIONS	DATE	DESSINE
	Ventilation et électricité, niveaux	23.06.2011	BVA
	Radiateurs, éclairage de secours, caniveau	28.06.2011	BVA

L'architecte — Le maître d'ouvrage — L'entrepreneur
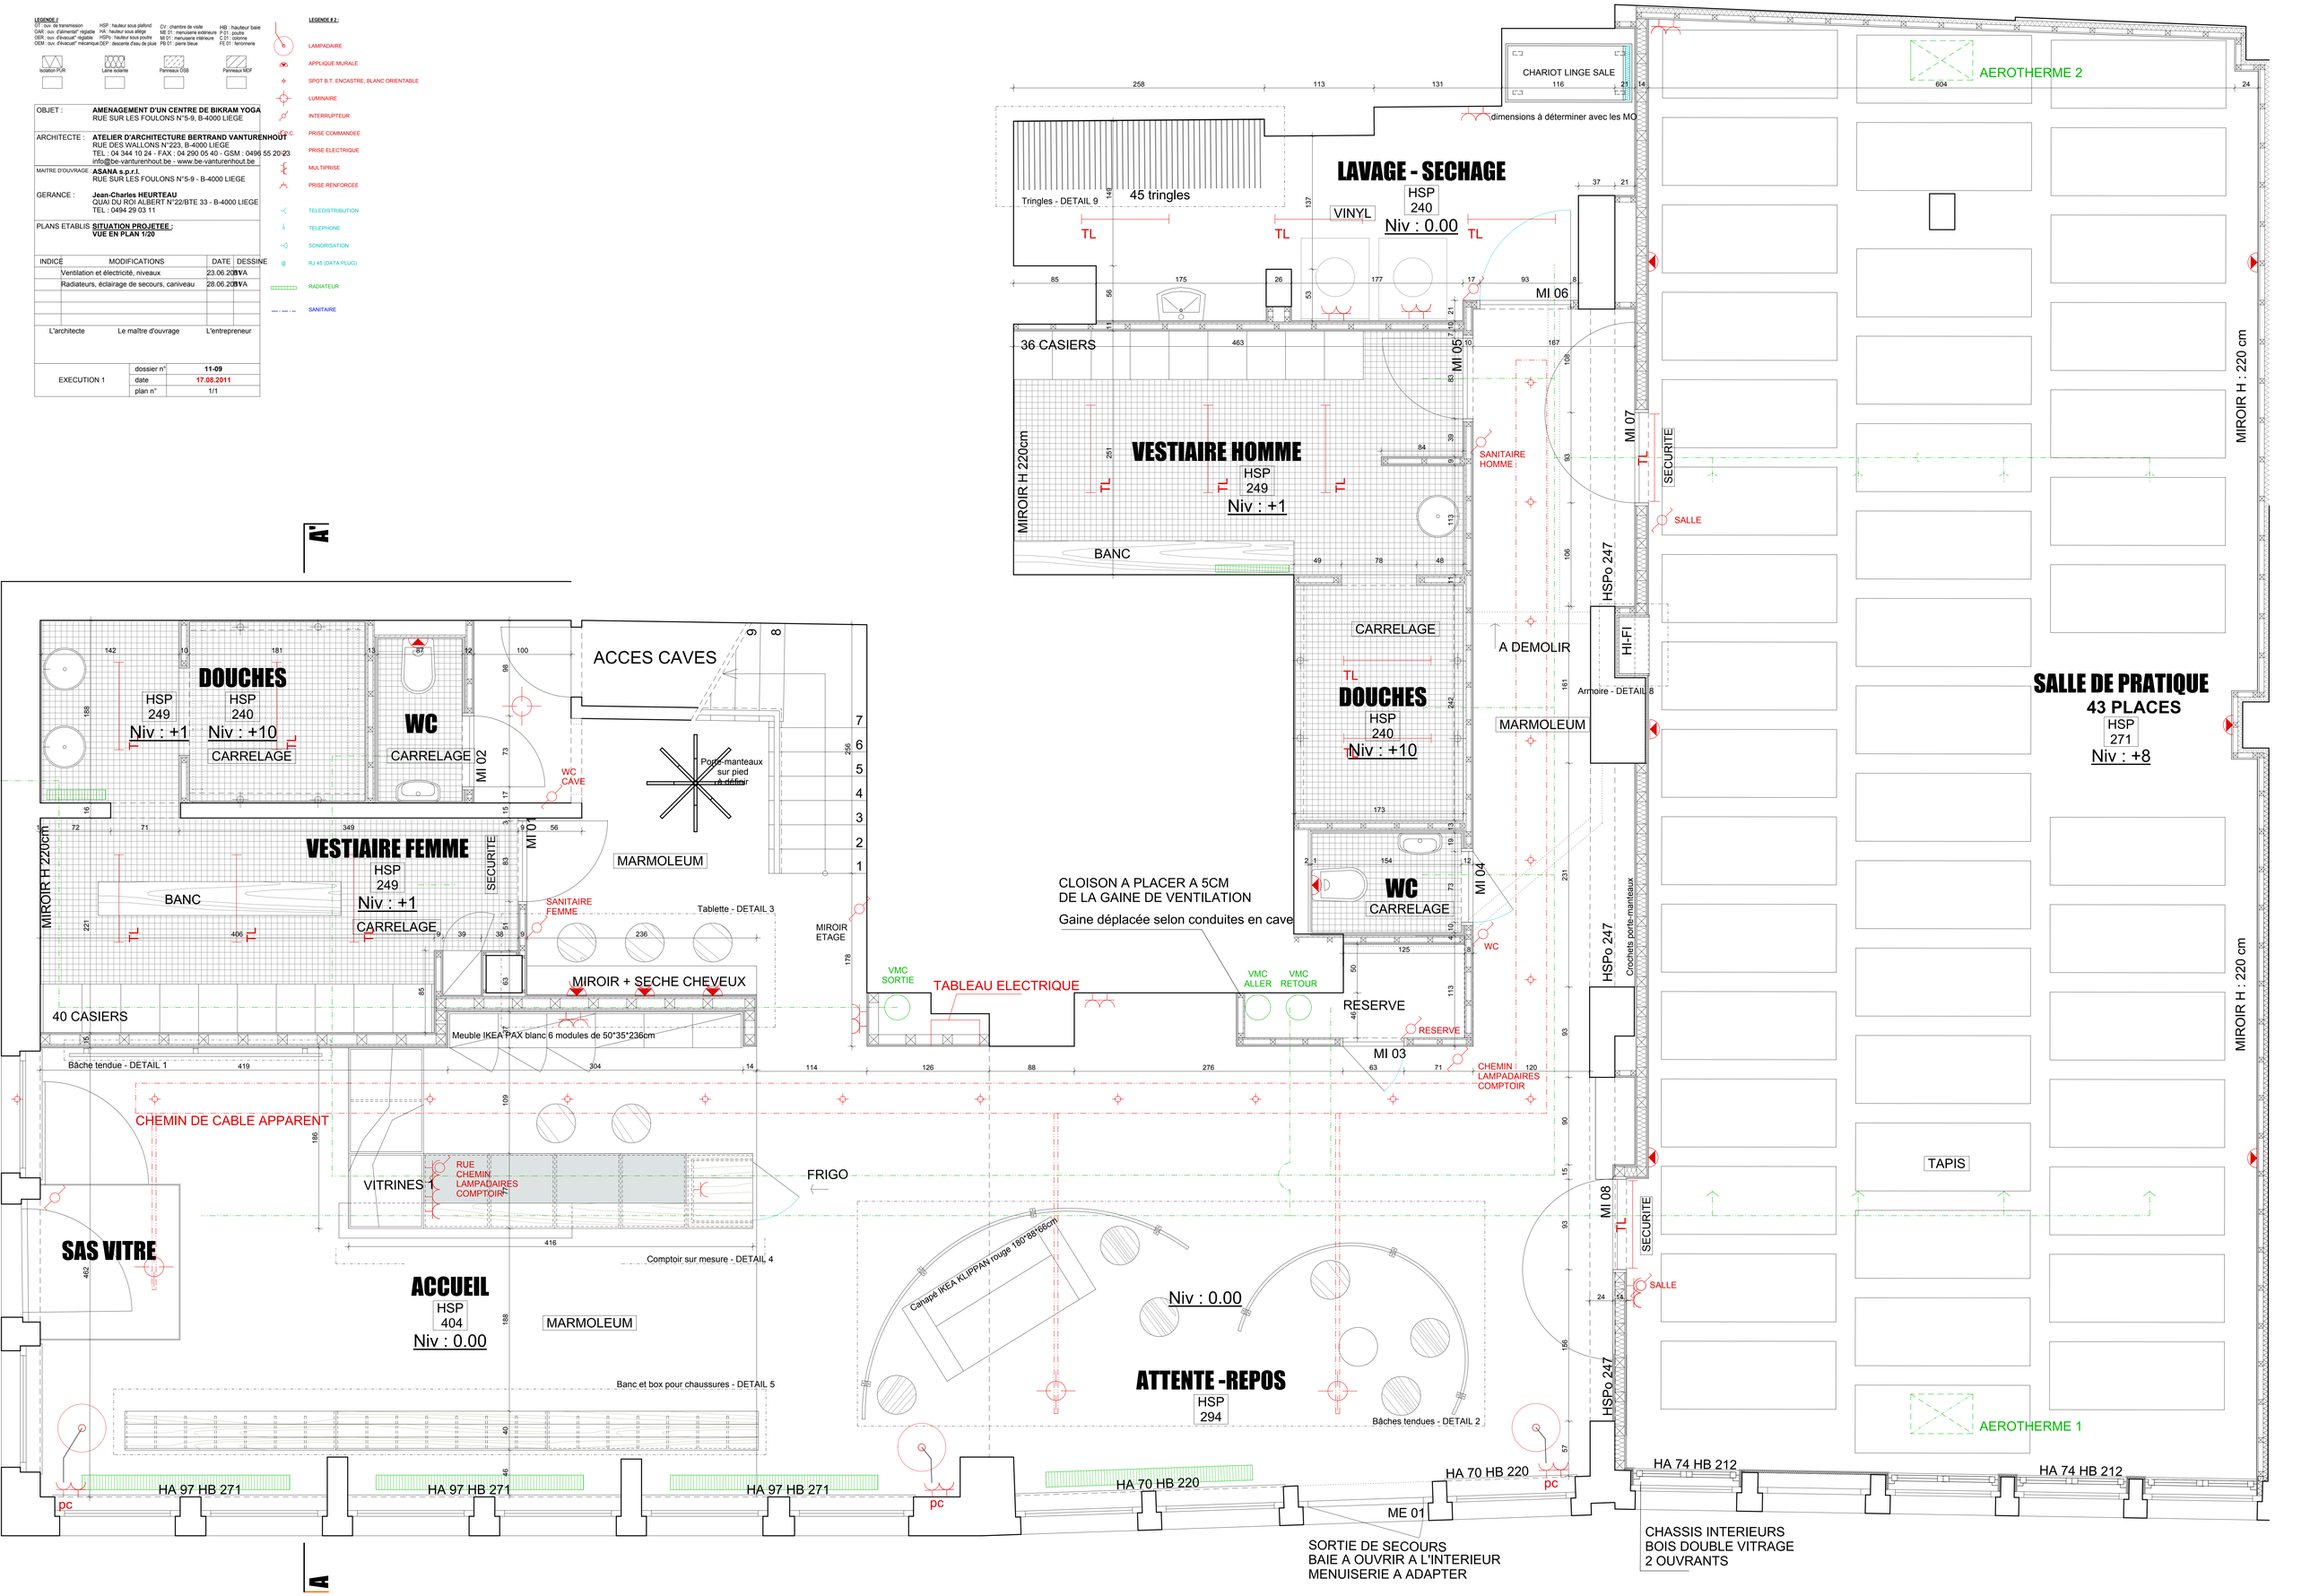
EXECUTION 1	dossier n°	**11-09**
	date	**17.08.2011**
	plan n°	1/1