


L  
E  
S  
K  
I  
P  
  
/  
/  
  
M  
A  
K  
I  
N  
G  
  
O  
F

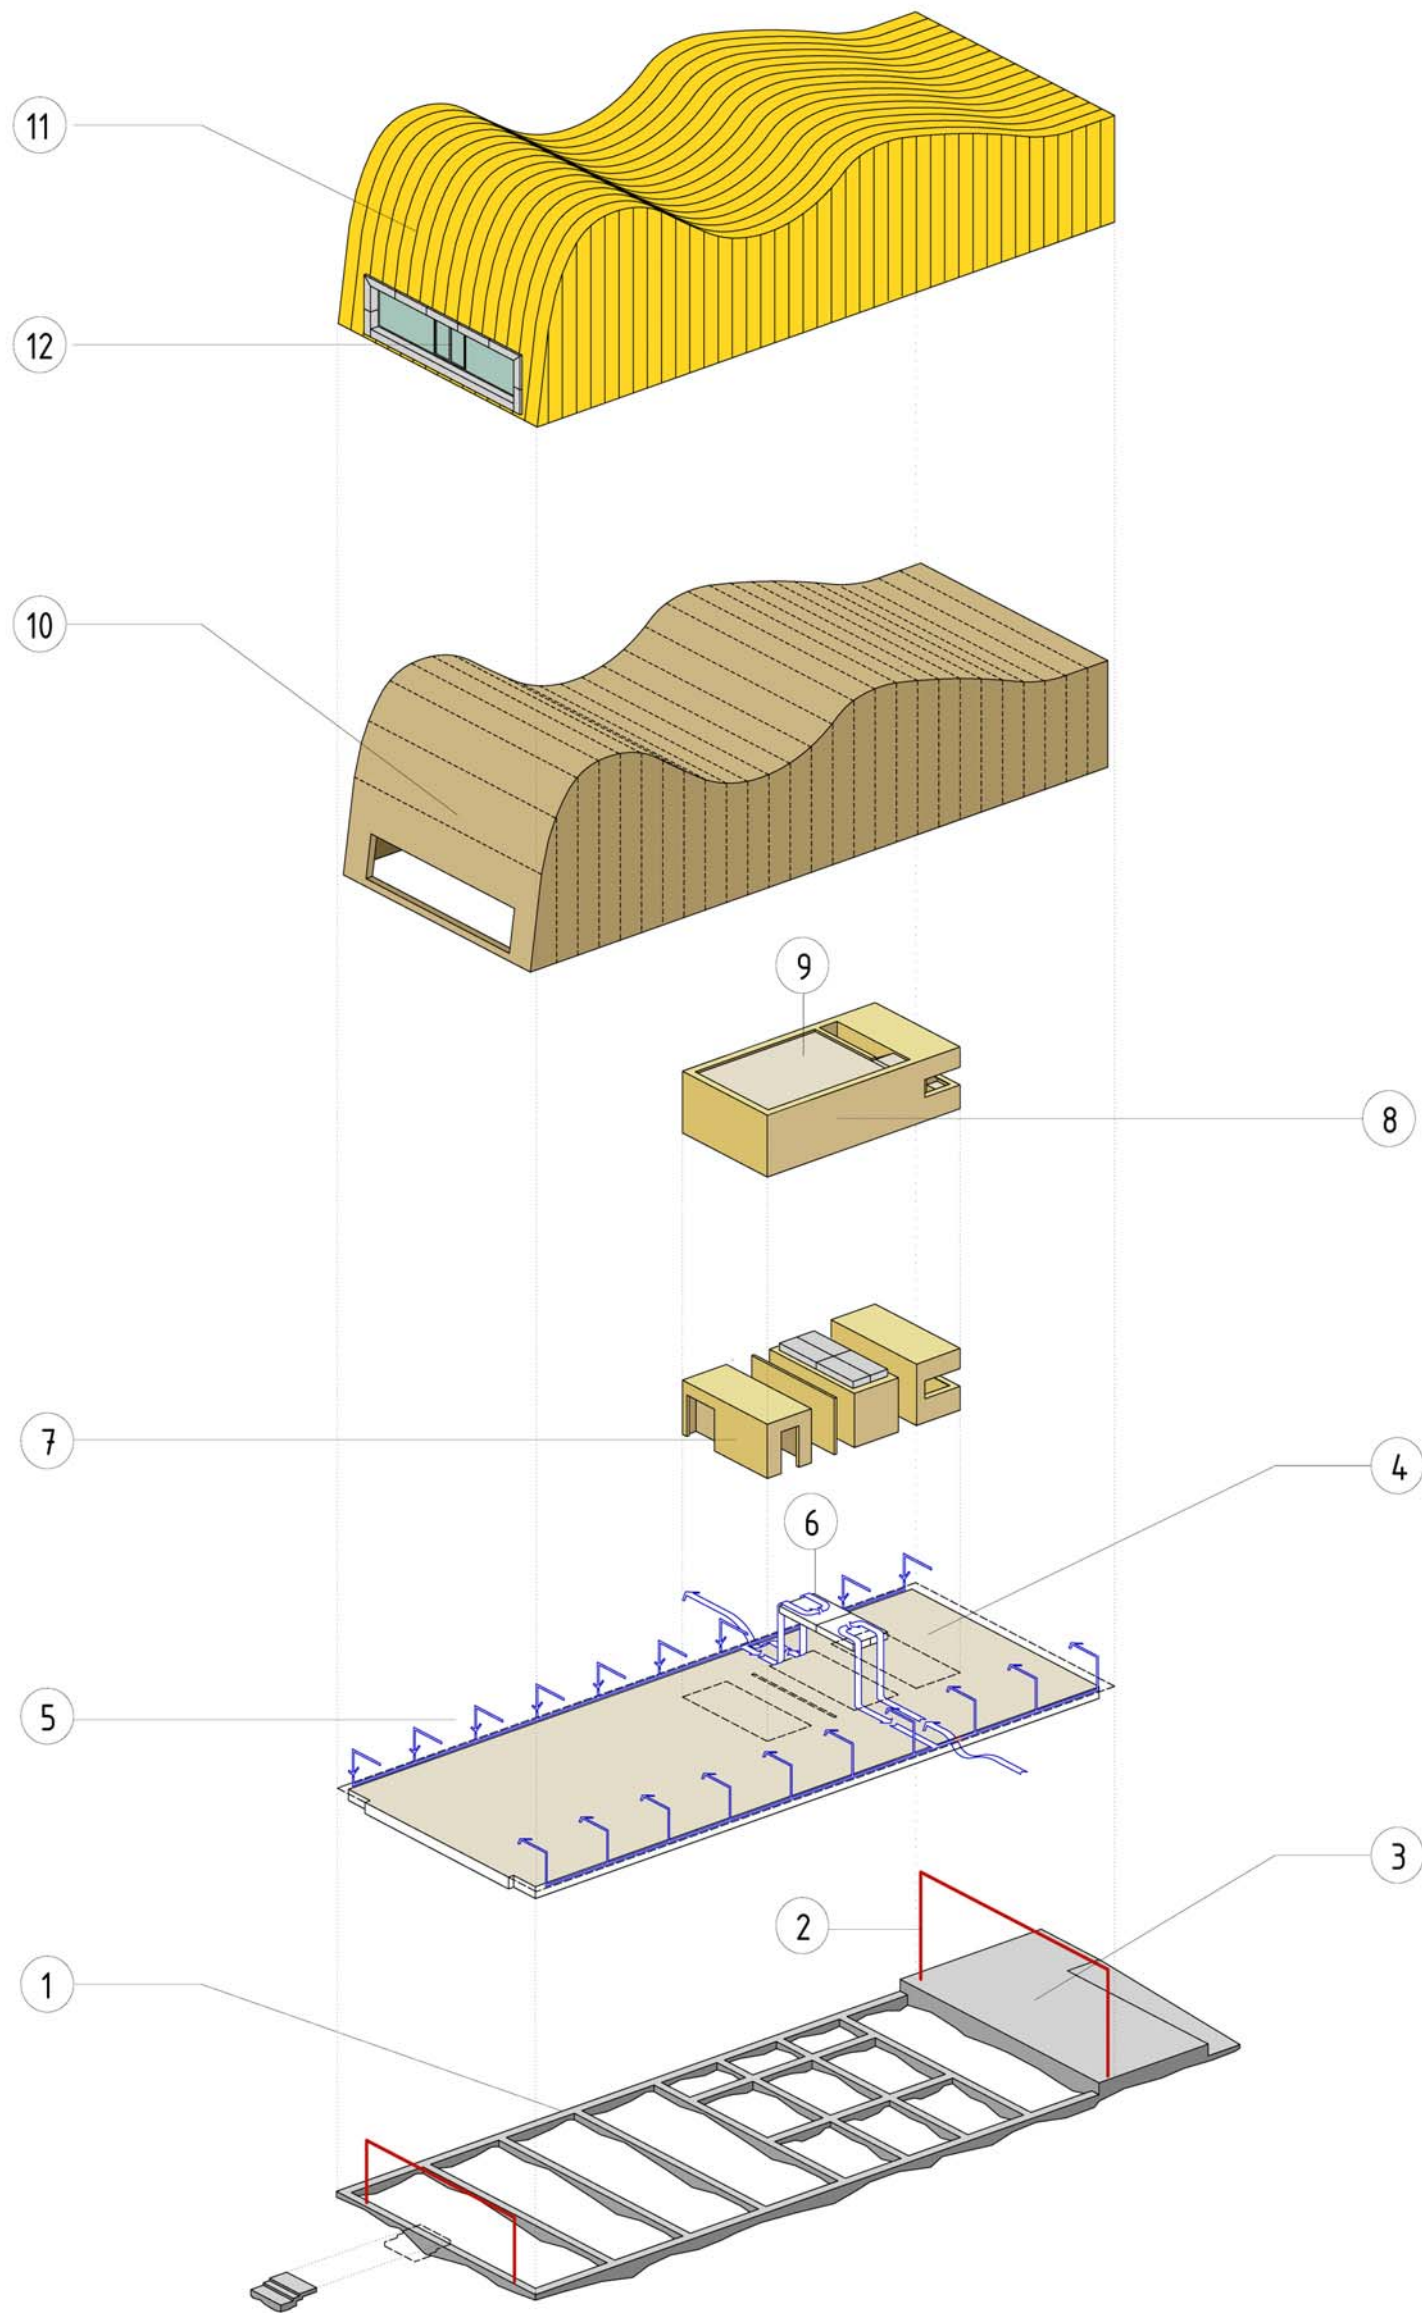

LEGENDE //

- |   |                                |    |                                    |
|---|--------------------------------|----|------------------------------------|
| 1 | Longrines en béton armé        | 7  | Unités de services                 |
| 2 | Portiques en acier             | 8  | Parement des unités de service     |
| 3 | Terrasse d'accès en béton armé | 9  | Salle de réunion                   |
| 4 | Plancher en bois de +/- 360 m2 | 10 | Corpus en bois                     |
| 5 | Système d'air pulsé intégré    | 11 | Bardage en aluminium               |
| 6 | Groupe de ventilation intégré  | 12 | Menuiserie extérieure en aluminium |