




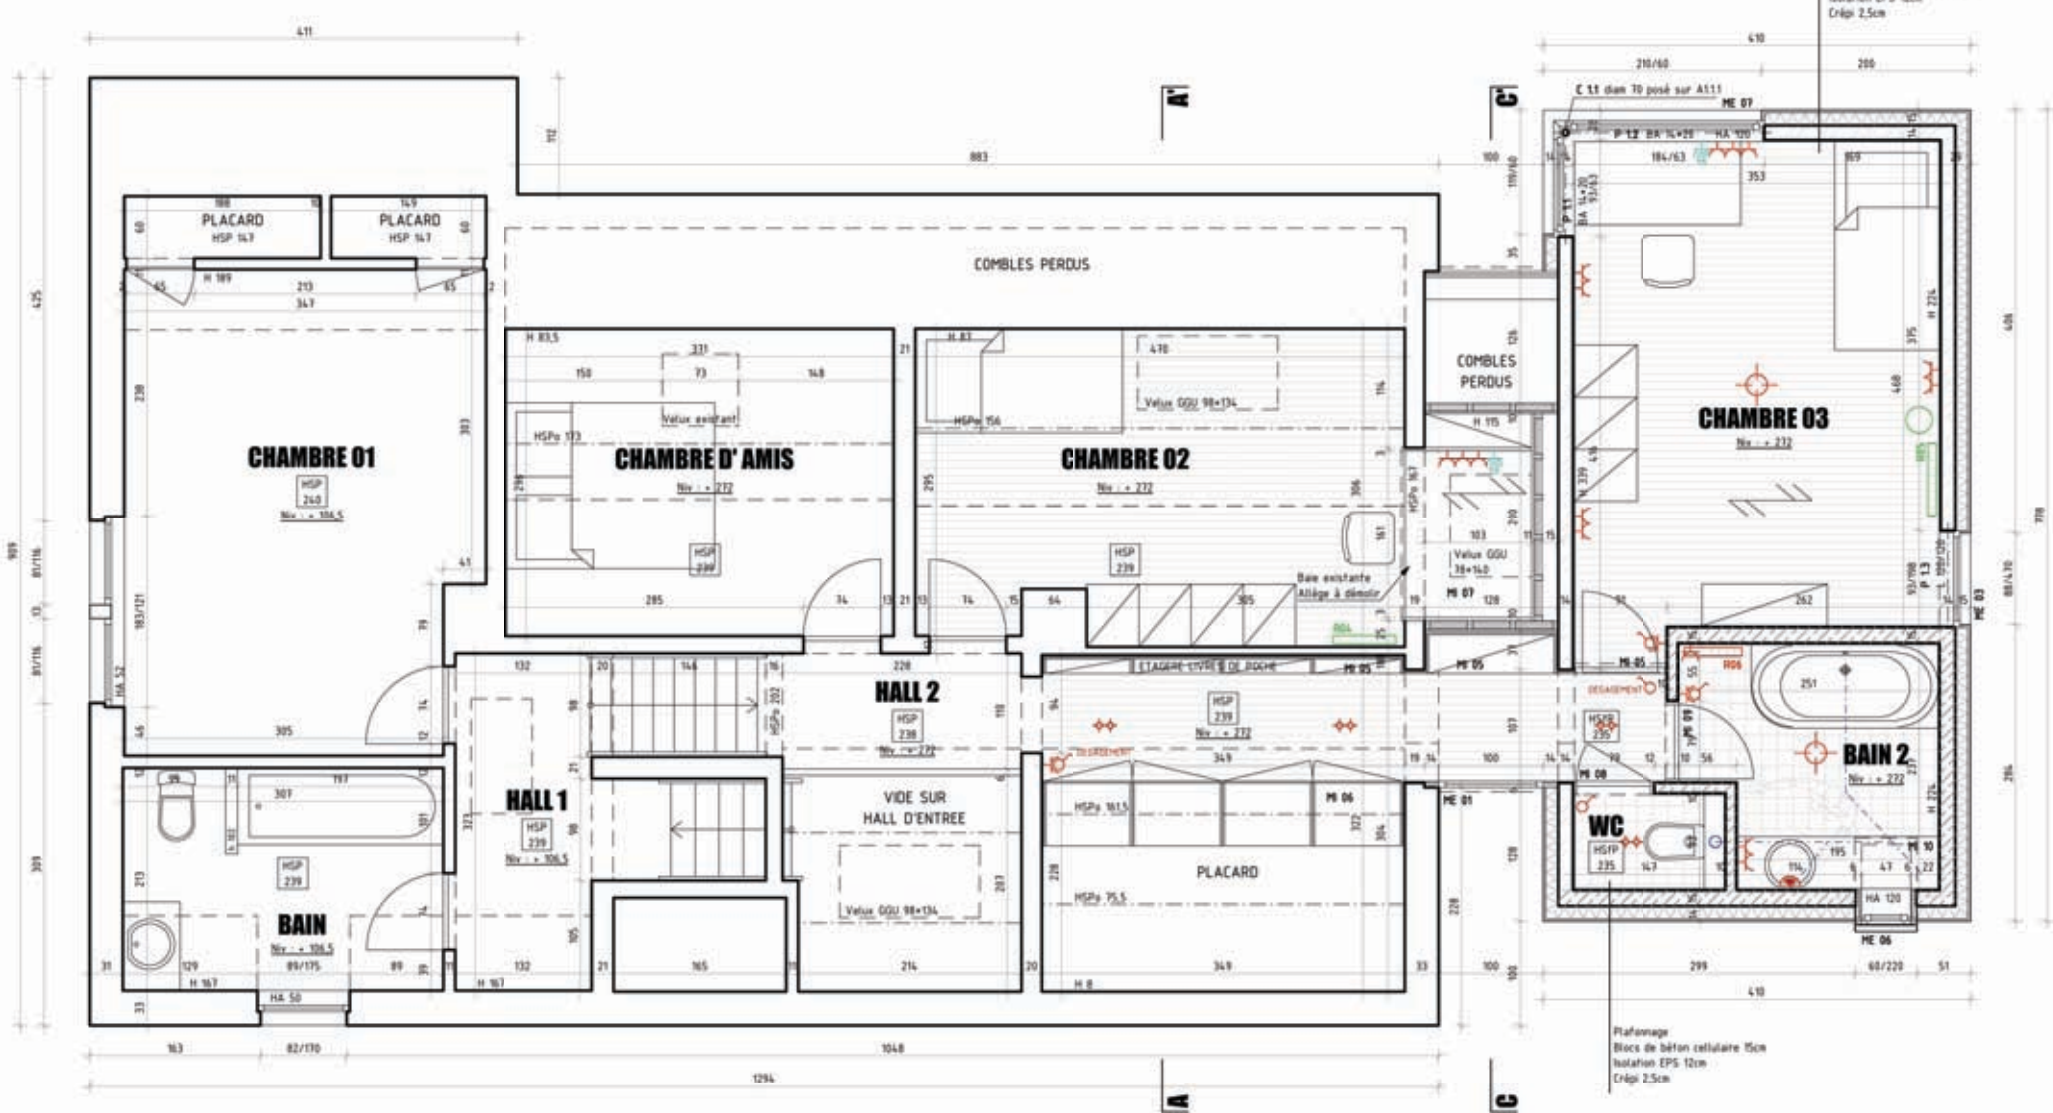


DEMI-NIVEAU ET 1er ETAGE

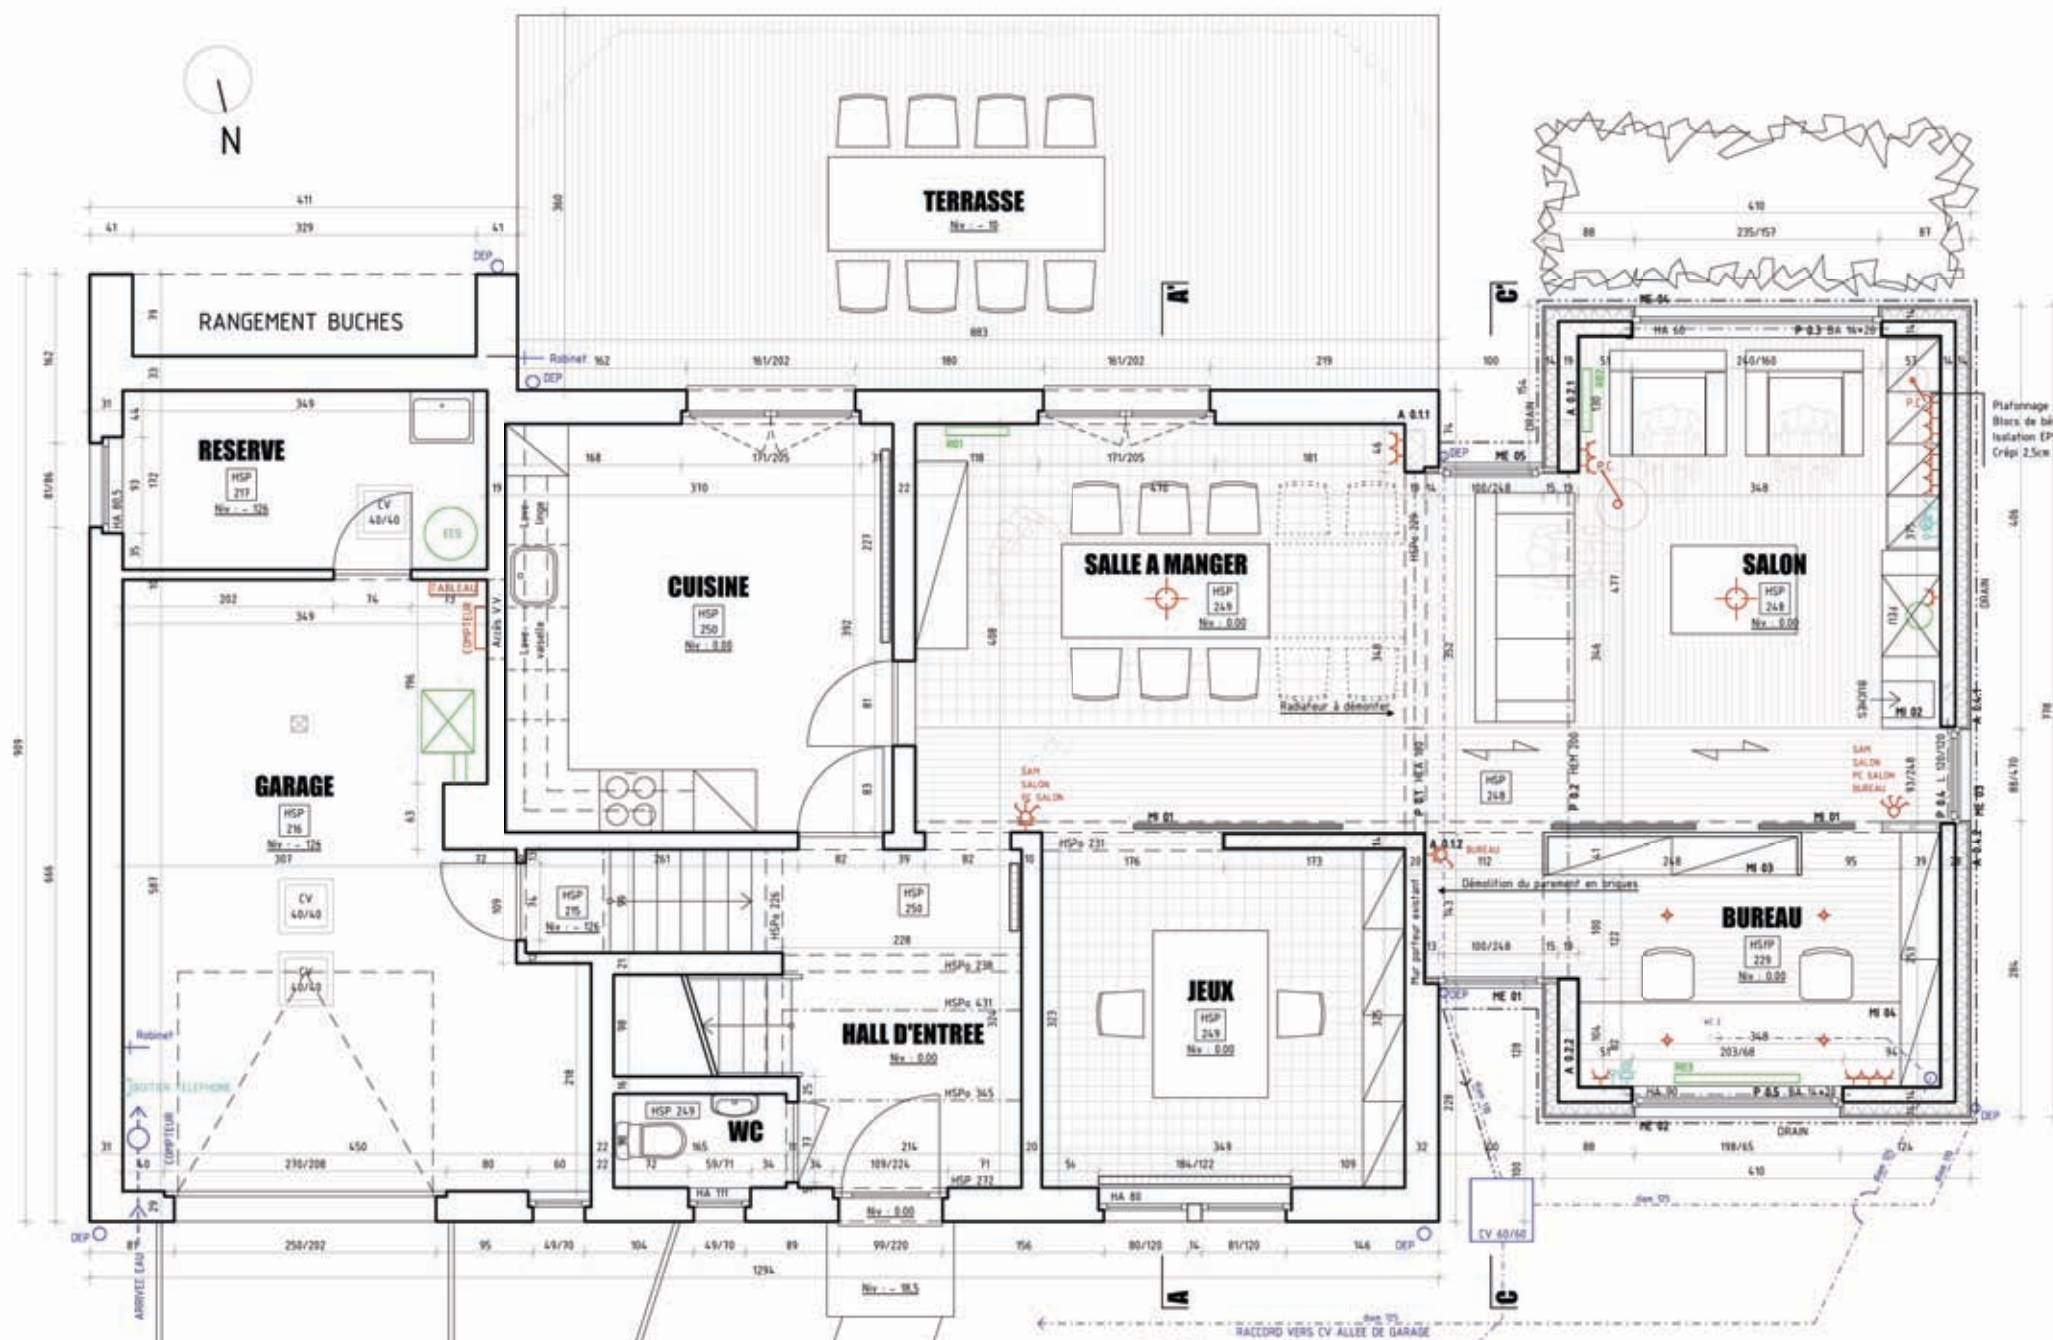


GARAGE ET REZ DE CHAUSSEE

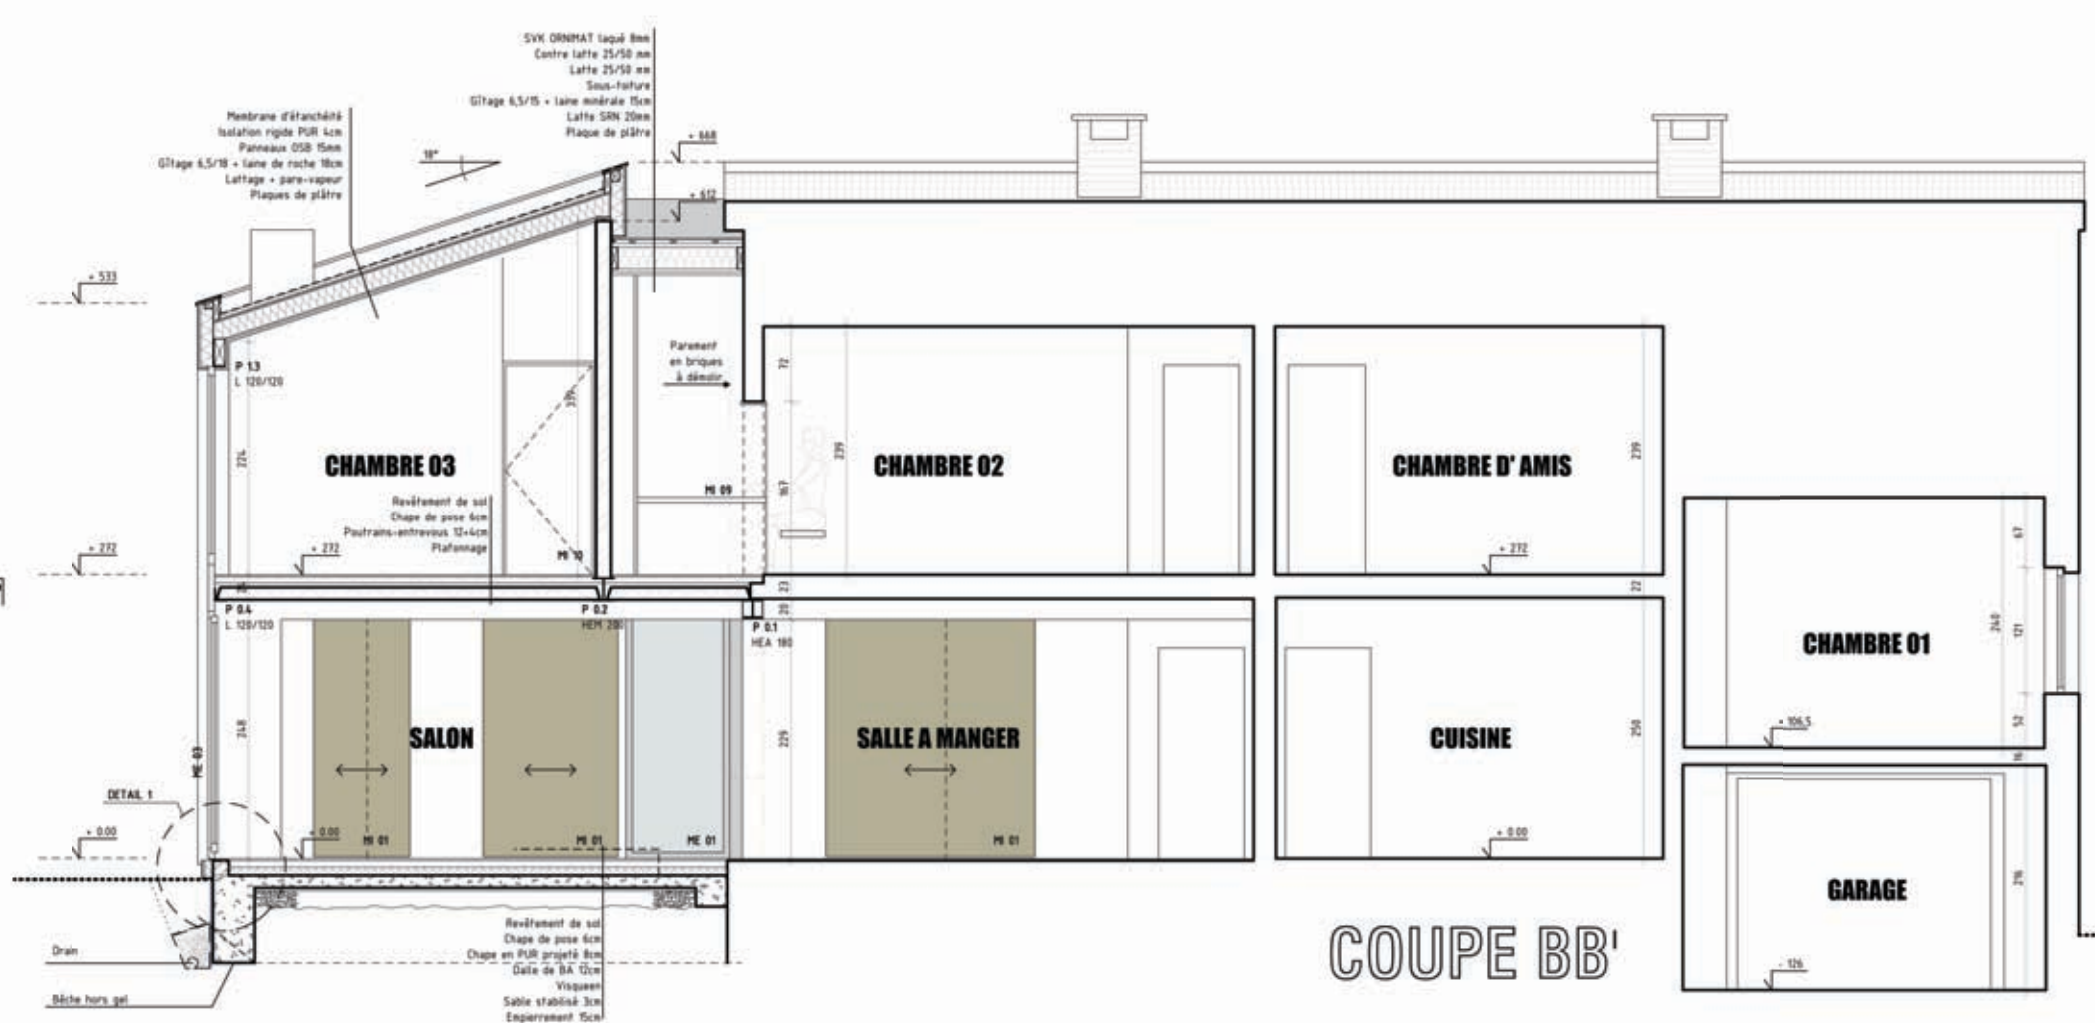


COUPE BB'

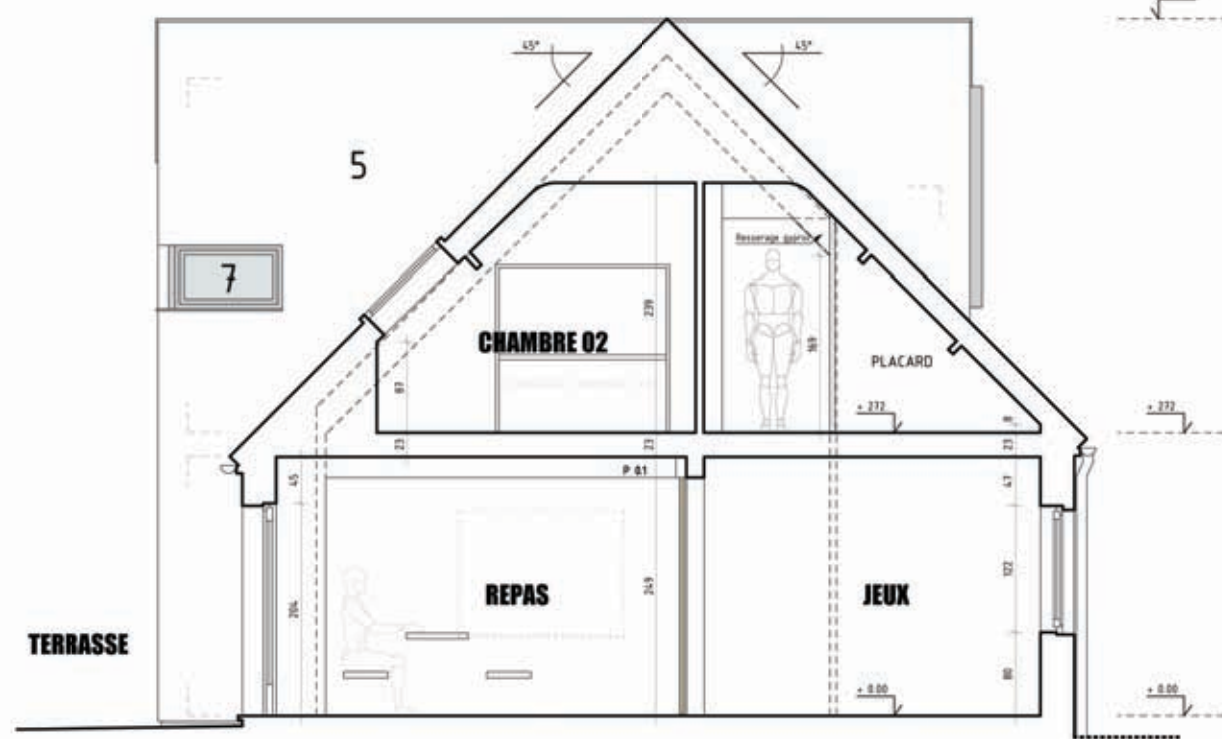

COUPE AA'

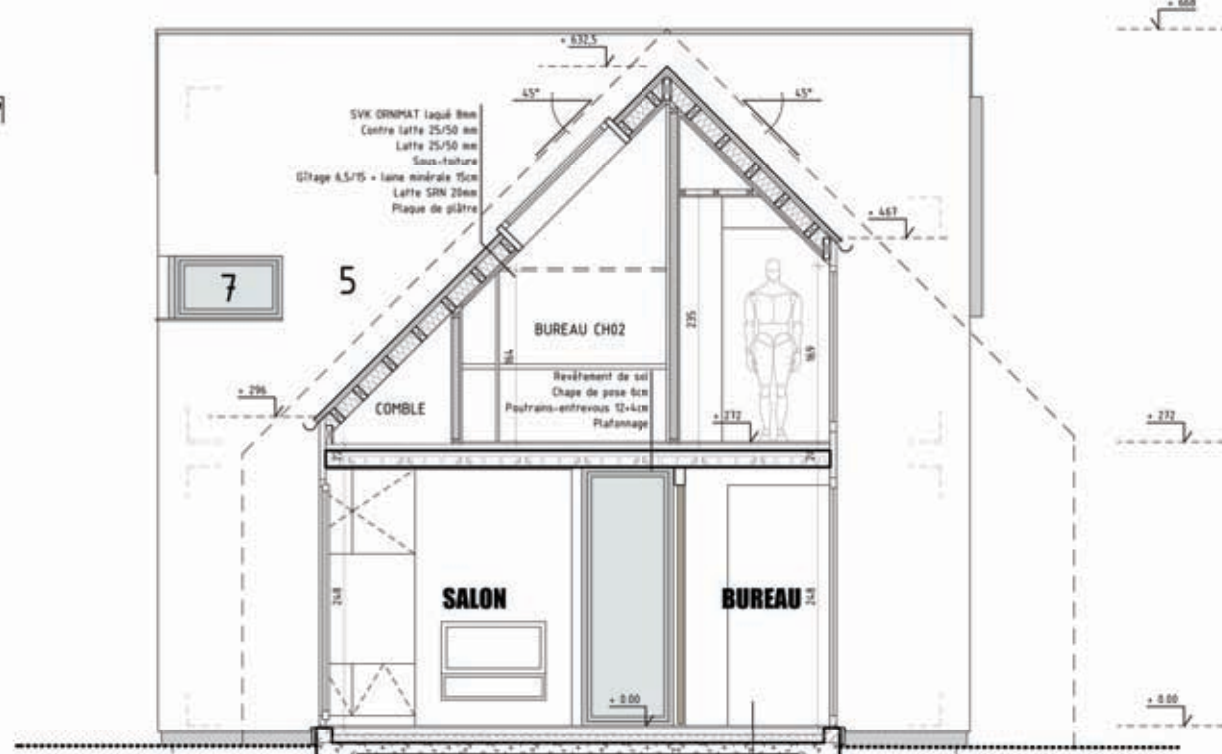

COUPE CC'

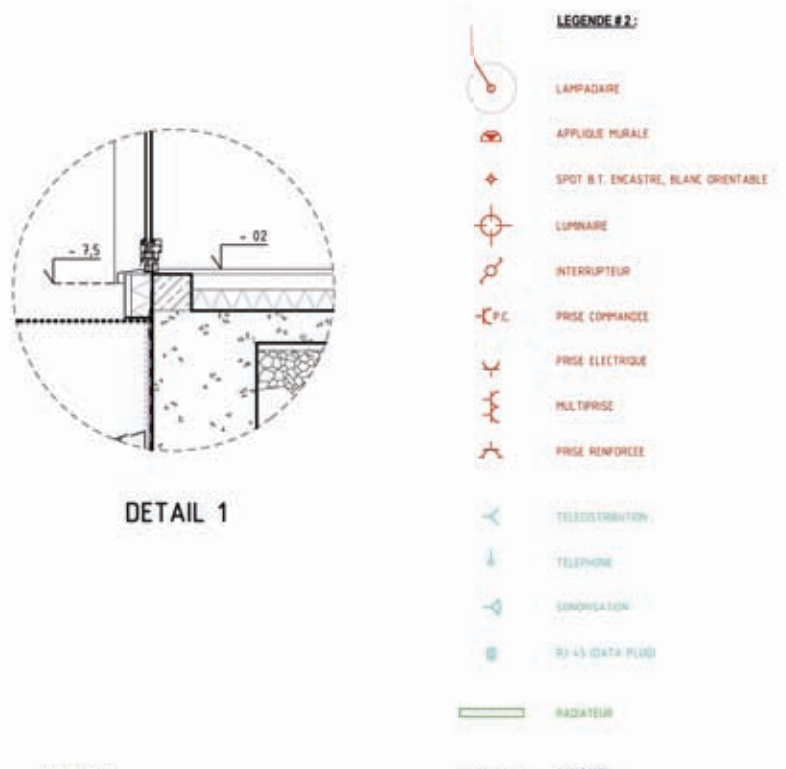

- LEGENDE #1
- 1 : parement existant en briques de teinte brun-orangé
  - 2 : toiture existante en tuiles de teinte brun-orangé
  - 3 : menuiseries extérieures existantes en bois de teinte brun foncé
  - 4 : fondrière de toit existante
  - 5 : parement projeté en crâpi de teinte beige-brun (nuancier Caparot - Fassade A1 - teinte Papyrus 50 ou Siena 85)
  - 6 : toiture projetée avec roofing ardoise
  - 7 : menuiseries extérieures projetées en aluminium de teinte brun foncé
  - 8 : fondrière de toit projetée
  - 9 : encastrement en acier laqué avec menuiserie en aluminium brun foncé
  - 10 : Toiture projetée avec panneaux SVK Orinmat laqués brun foncé

- OT : ouv. de transmission HSP : hauteur sous plafond CV : chambre de veille PO 01 : portique  
OAR : ouv. d'alimentation rigide HA : hauteur sous allège ME 01 : menuiserie extérieure P 01 : poutre  
OER : ouv. d'évacuation rigide HSPo : hauteur sous poutre ME 02 : menuiserie intérieure C 01 : colonne  
OEM : ouv. d'évacuation mécanique DEP : descente d'eau de pluie PB 01 : pierre bleue PE 01 : semelle
- Pierre bleue Bloc béton Cloison Hourdis béton  
Isolation PUR Laine isolante Béton cellulaire Empierrement Béton armé  
Terre cuite A ragréer

|   |                     |                |            |
|---|---------------------|----------------|------------|
| OBJET : EXTENSION D'UNE HABITATION UNIFAMILIALE   |                     |                |            |
| ARCHITECTE : ATELIER D'ARCHITECTURE BERTRAND VANTURENHOUT<br>RUE DES WALLONS N°223, B-4000 LIEGE<br>TEL : 04 344 10 24 - FAX : 04 290 05 40 - GSM : 0496 55 20 23<br>info@be-vanturenhout.be - www.be-vanturenhout.be |                     |                |            |
| MAITRE D'OUVRAGE :   |                     |                |            |
| PLANS ETABLIS : SITUATION PROJETEE<br>VUES EN PLAN 1/50<br>COUPES AA', BB' & CC' 1/50<br>DETAIL 1 1/20   |                     |                |            |
| INDICE   | MODIFICATIONS       | DATE           | DESSEINE   |
|   |                     |                |            |
|   |                     |                |            |
| L'architecte   | Le maître d'ouvrage | L'entrepreneur |            |
| EXECUTION   |                     | dossier n°     | 12-12      |
|   |                     | date           | 26.02.2014 |
|   |                     | plan n°        | 1/2        |