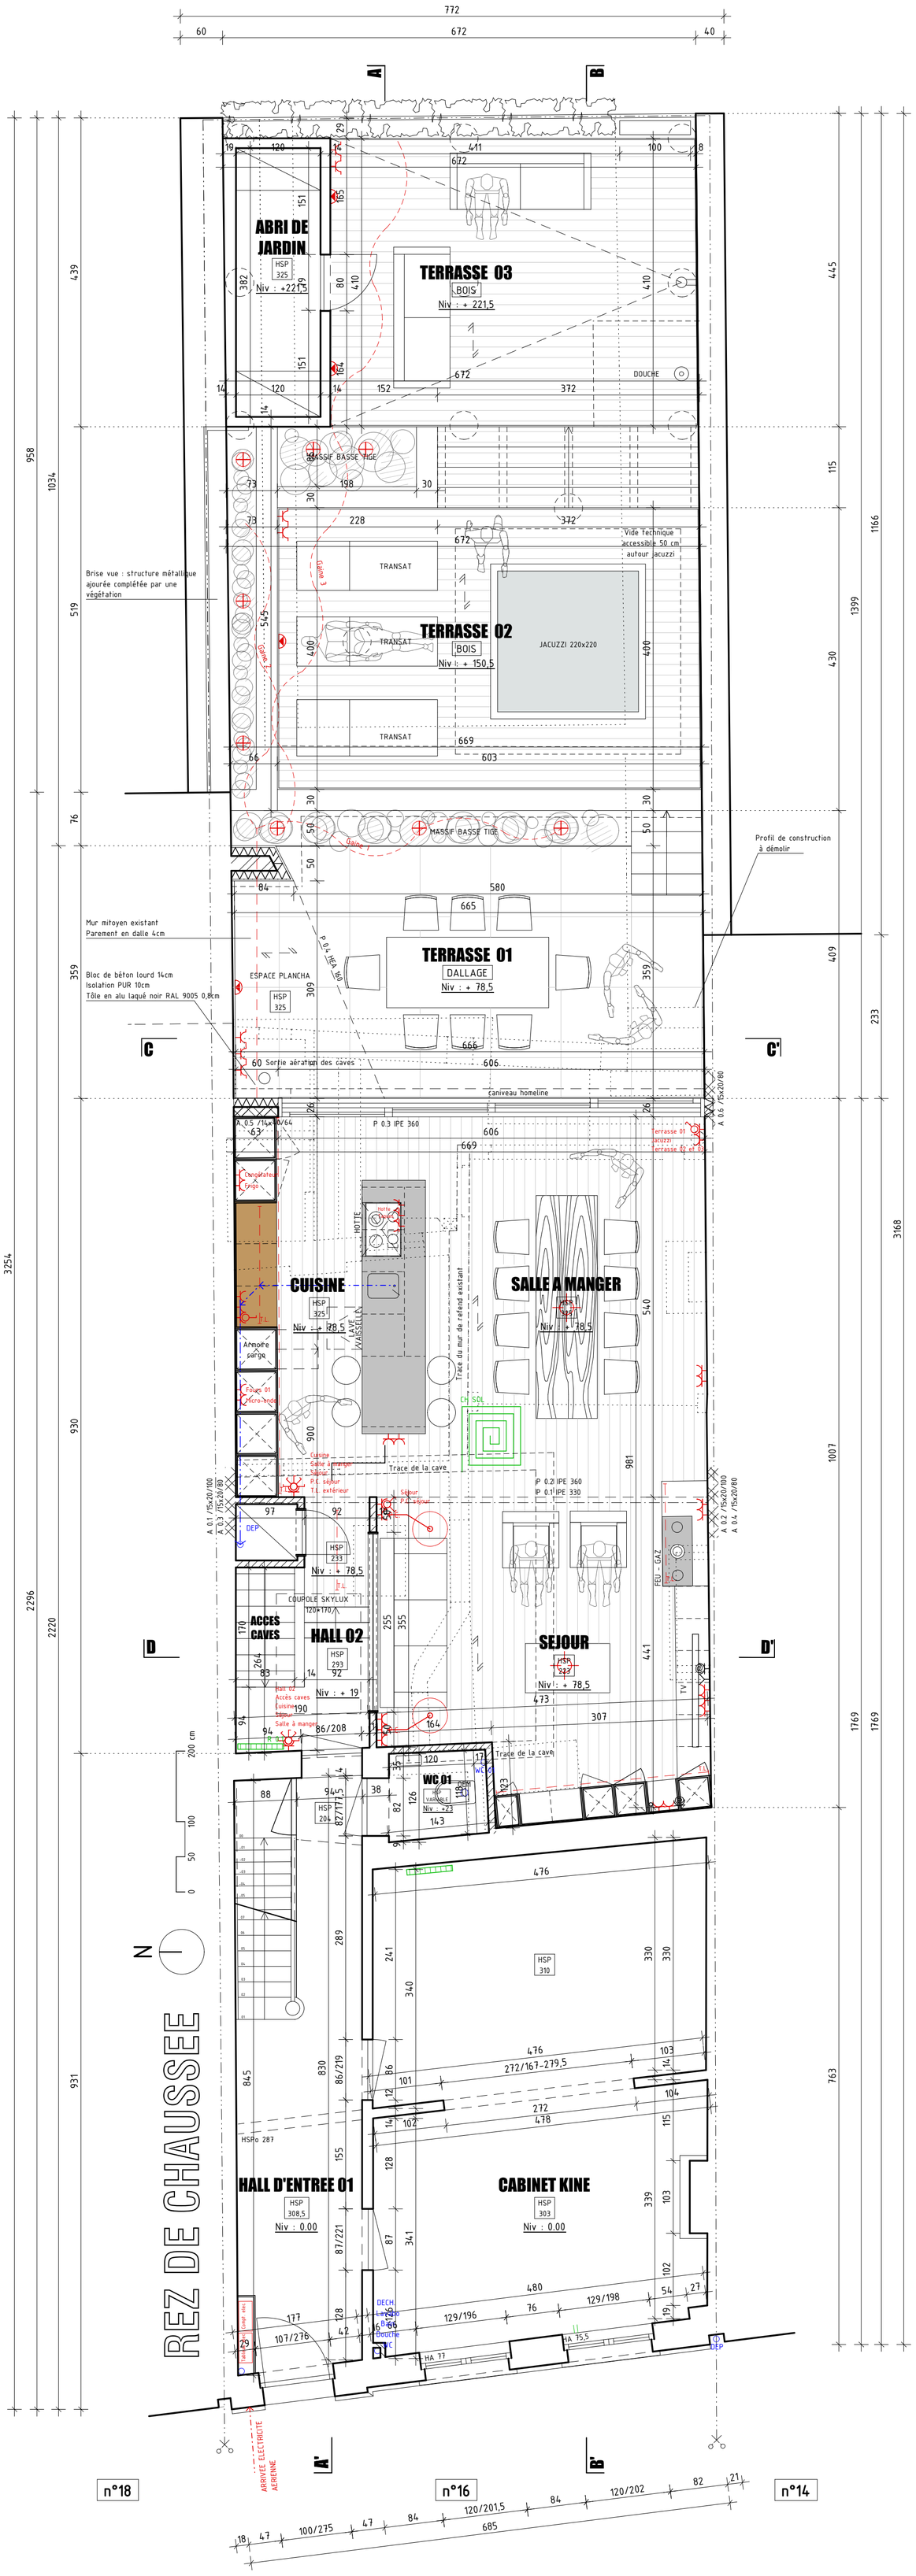
ABRI DE JARDIN
TERRASSE 03
BOIS
Niv : + 221,5
DOUCHE
MASSIF BASSE TIGE
TRANSAT
TERRASSE 02
BOIS
Niv : + 150,5
JACUZZI 220x220
Vide Technique accessible 50 cm autour jacuzzi
Brise vue : structure métallique ajourée complétée par une végétation
Profil de construction à démolir
TERRASSE 01
DALLAGE
Niv : + 78,5
ESPACE PLANCHA
Mur mitoyen existant
Parement en dalle 4cm
Bloc de béton lourd 14cm
Isolation PUR 10cm
Tôle en alu laqué noir RAL 9005 0,8cm
Sortie aération des caves
caniveau homeline
CUISINE
Niv : + 78,5
LAVE VAISSELLE
HOTTE
Trace du mur de refend existant
SALLE A MANGER
Niv : + 78,5
Trace de la cave
COUPOLE SKYLUX 120*170
ACCES CAVES
HALL 02
Niv : + 19
SEJOUR
Niv : + 78,5
WC 01
Niv : -23
REZ DE CHAUSSEE
HALL D'ENTREE 01
Niv : 0.00
CABINET KINE
Niv : 0.00
ARRIVEE ELECTRICITE AERIENNE
n°18
n°16
n°14

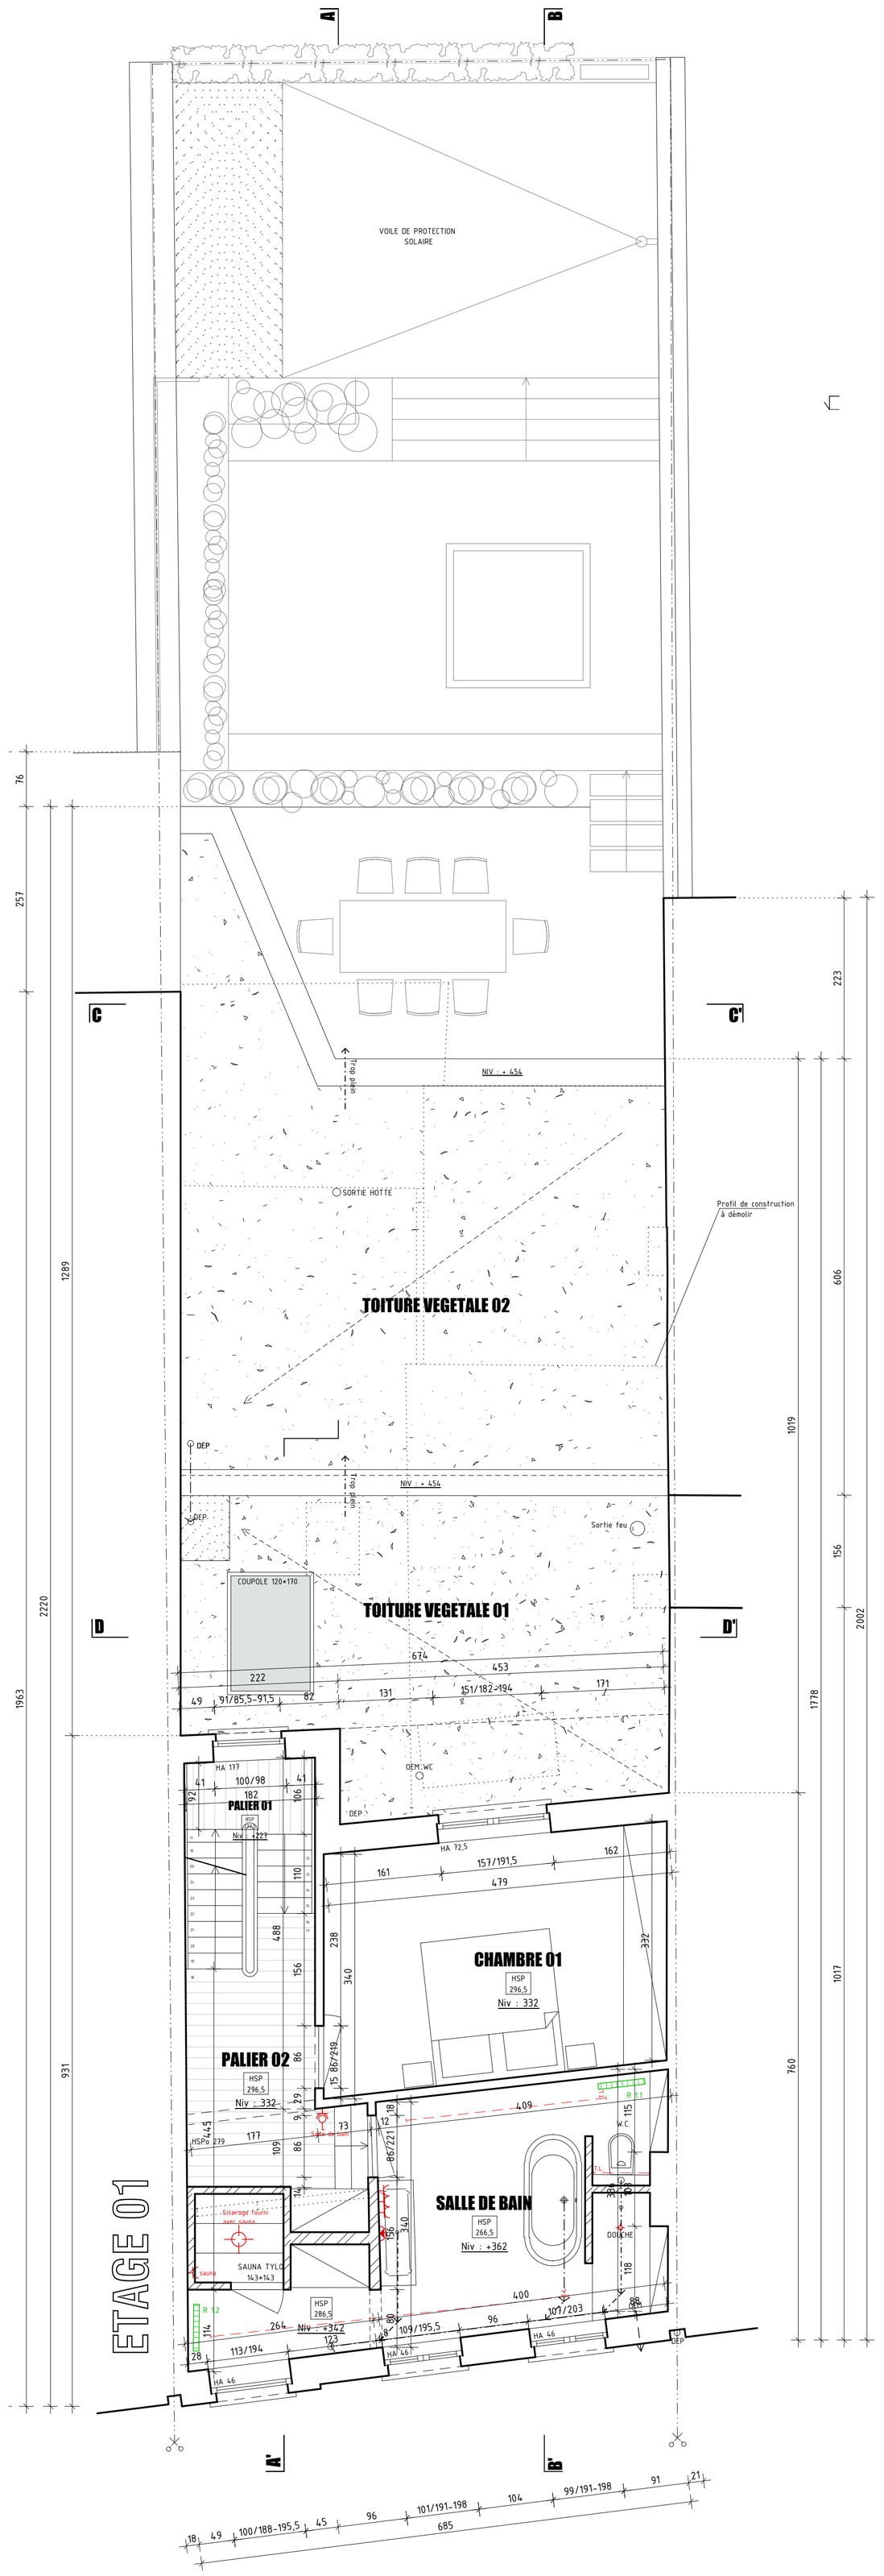
VOILE DE PROTECTION SOLAIRE
NIV : + 454
SORTIE HOTTE
Profil de construction à démolir
TOITURE VEGETALE 02
TOITURE VEGETALE 01
COUPOLE 120*170
Sortie feu
PALIER 01
PALIER 02
CHAMBRE 01
Niv : 332
SALLE DE BAIN
Niv : +362
SAUNA TYLO 143*143
ETAGE 01