


REZ-DE-CHAUSSEE

R+0 - Situation projetée

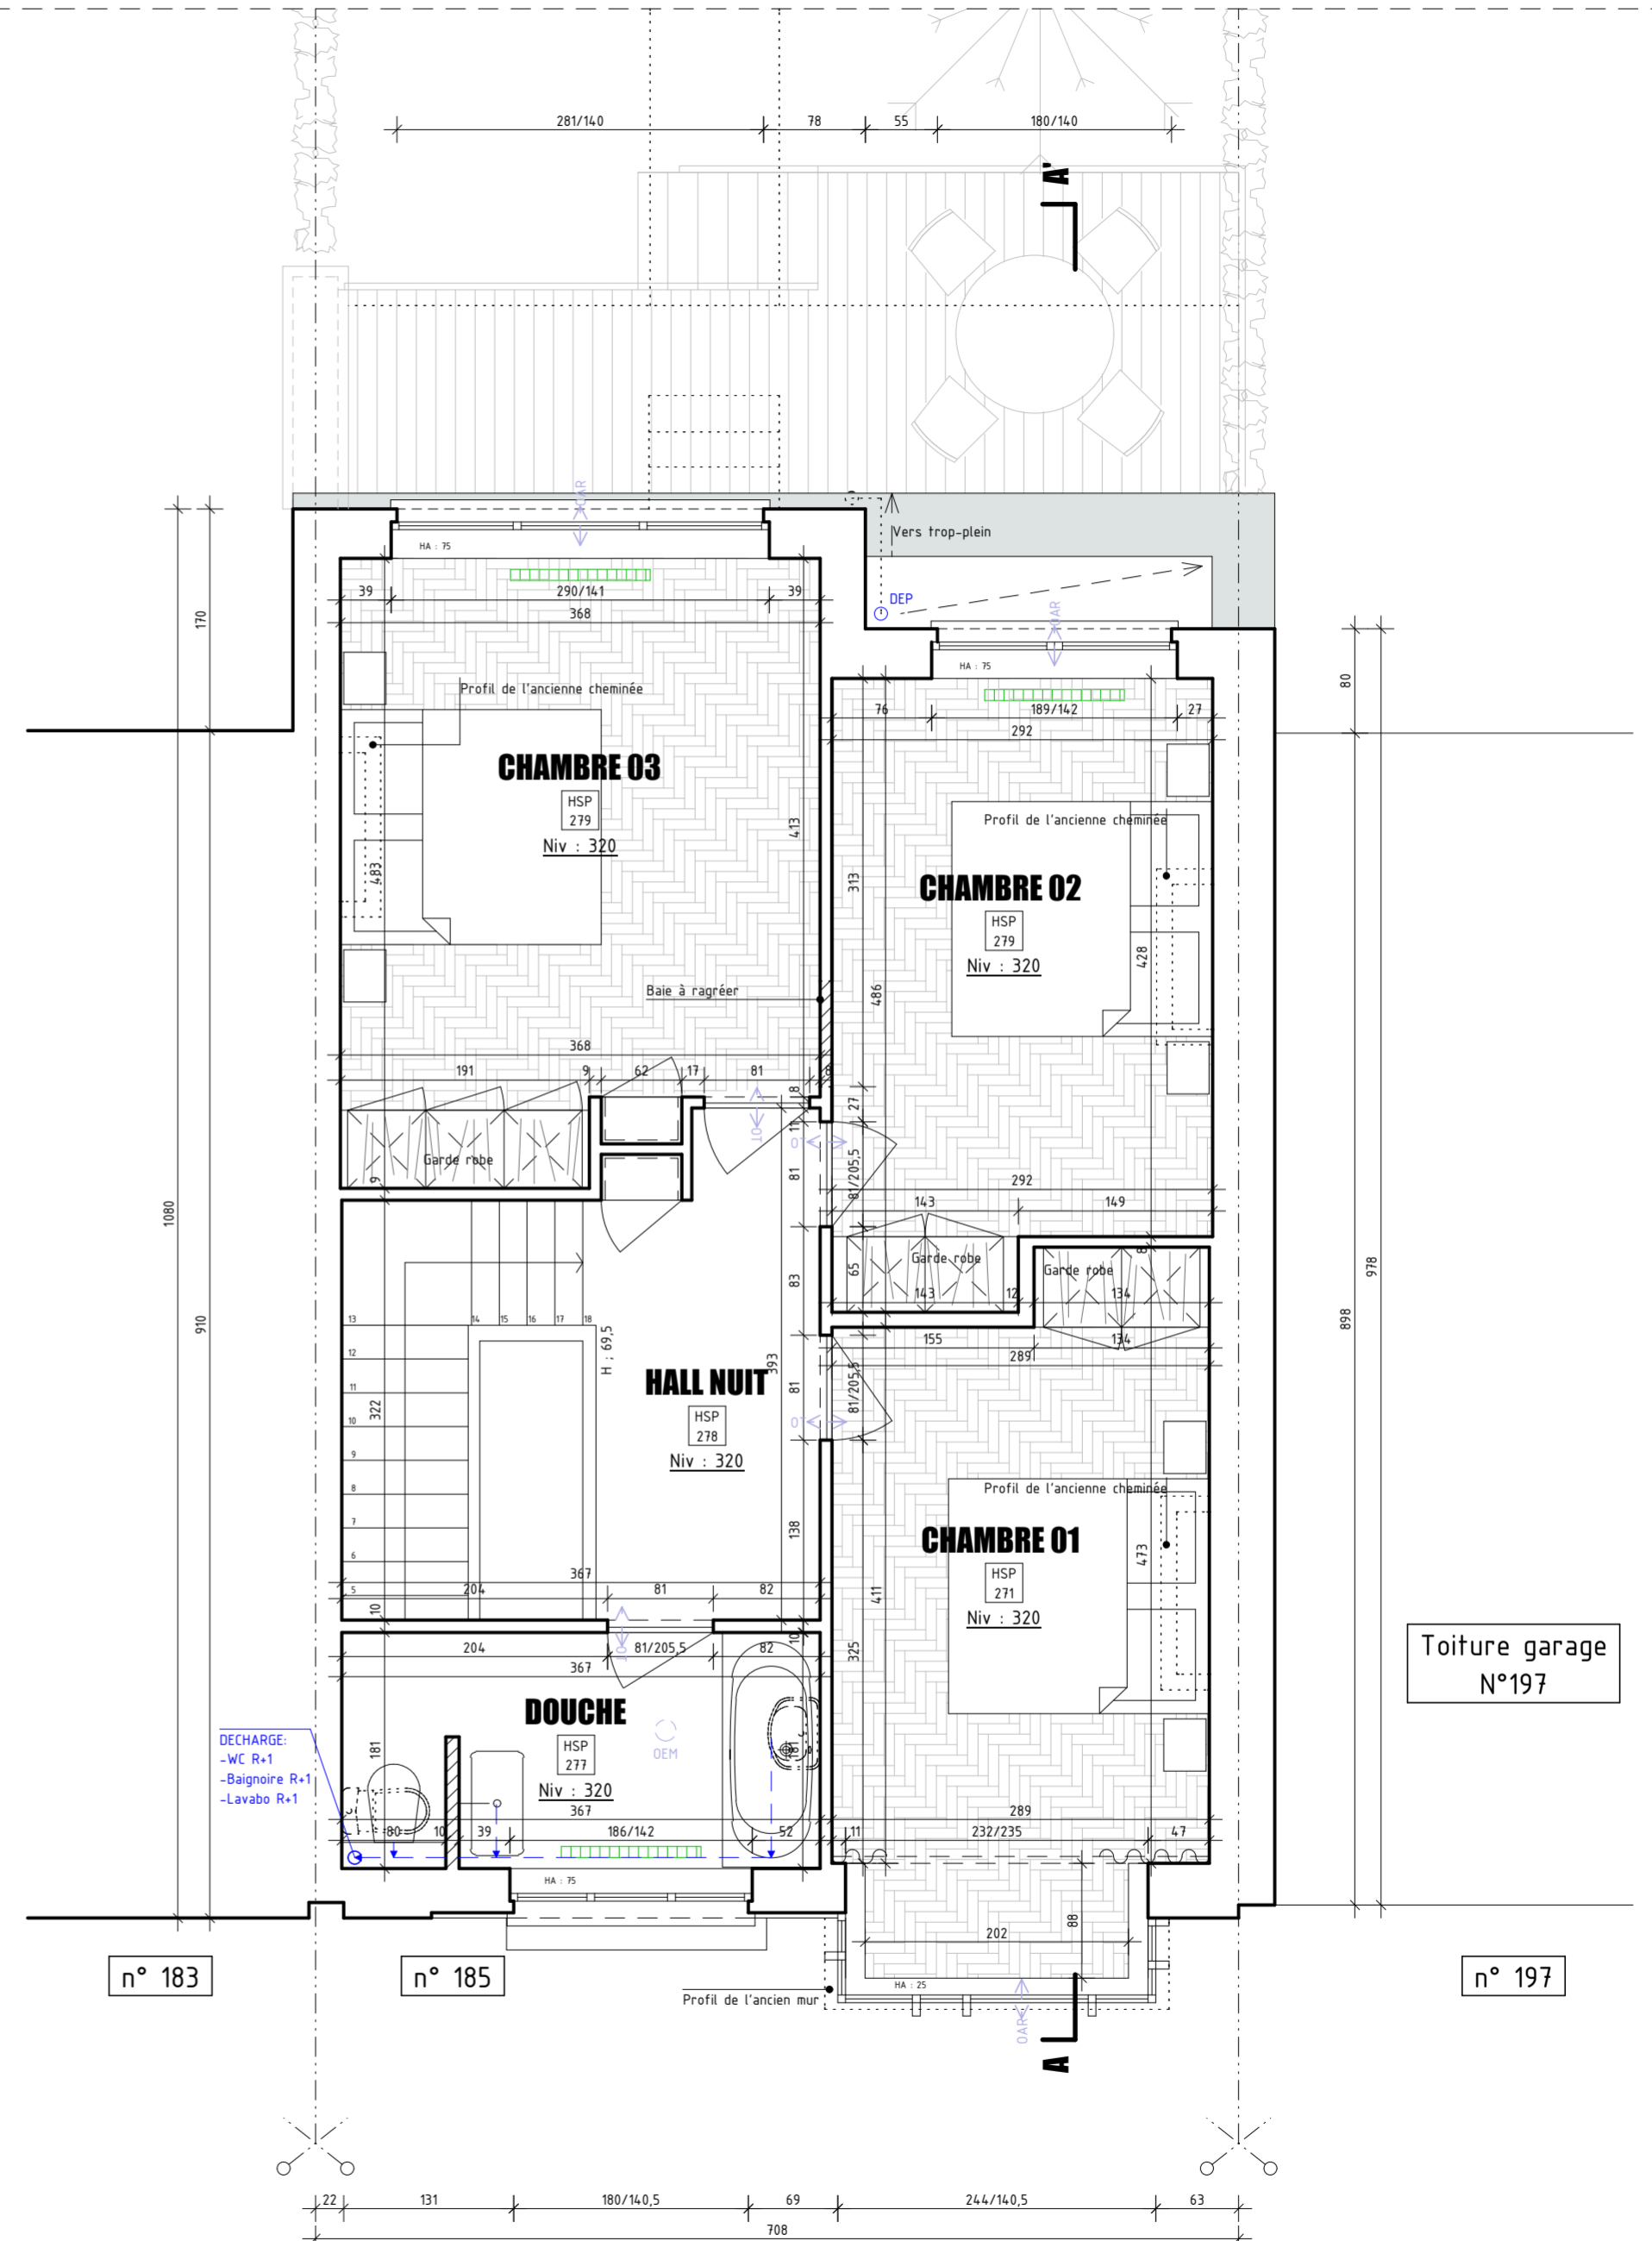

R+1 - Situation projetée