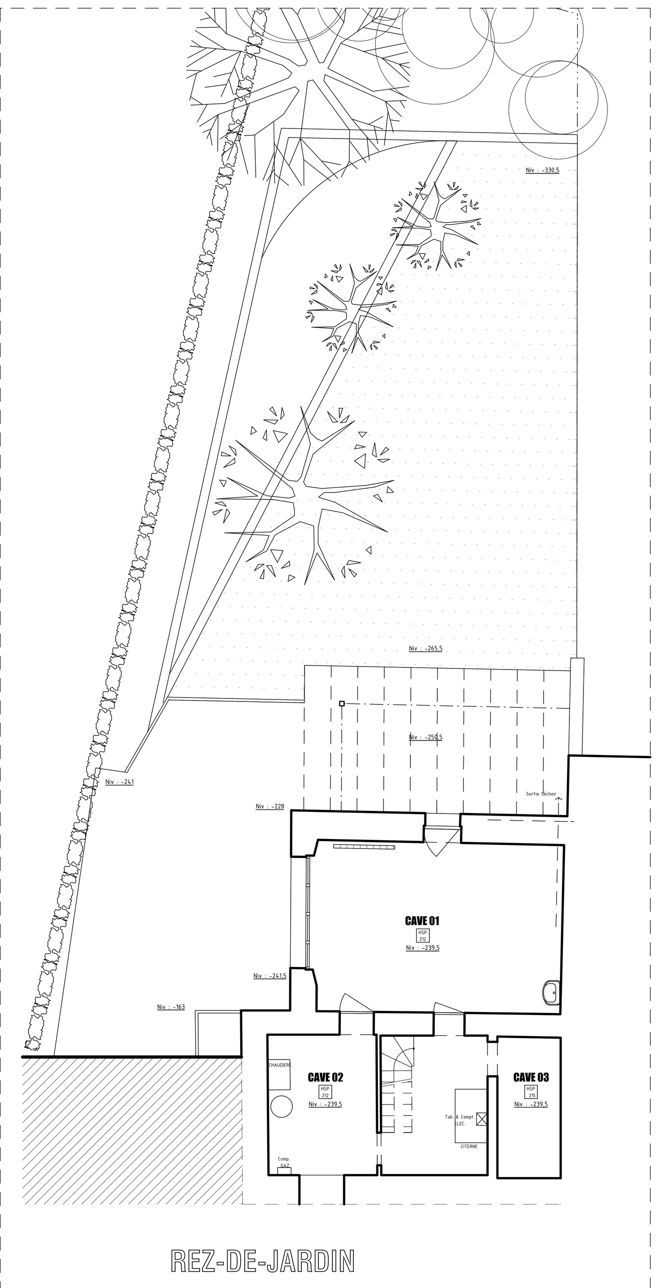

Rez-de-jardin existant

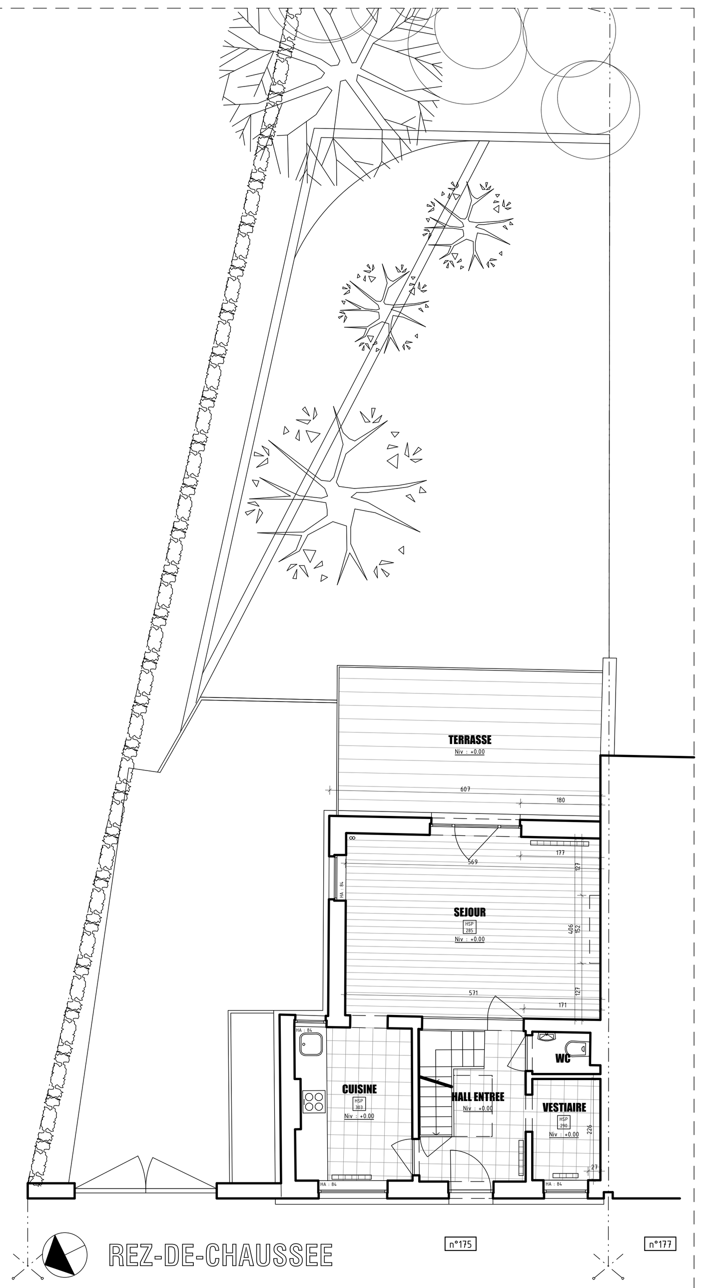

Rez-de-chaussée existant

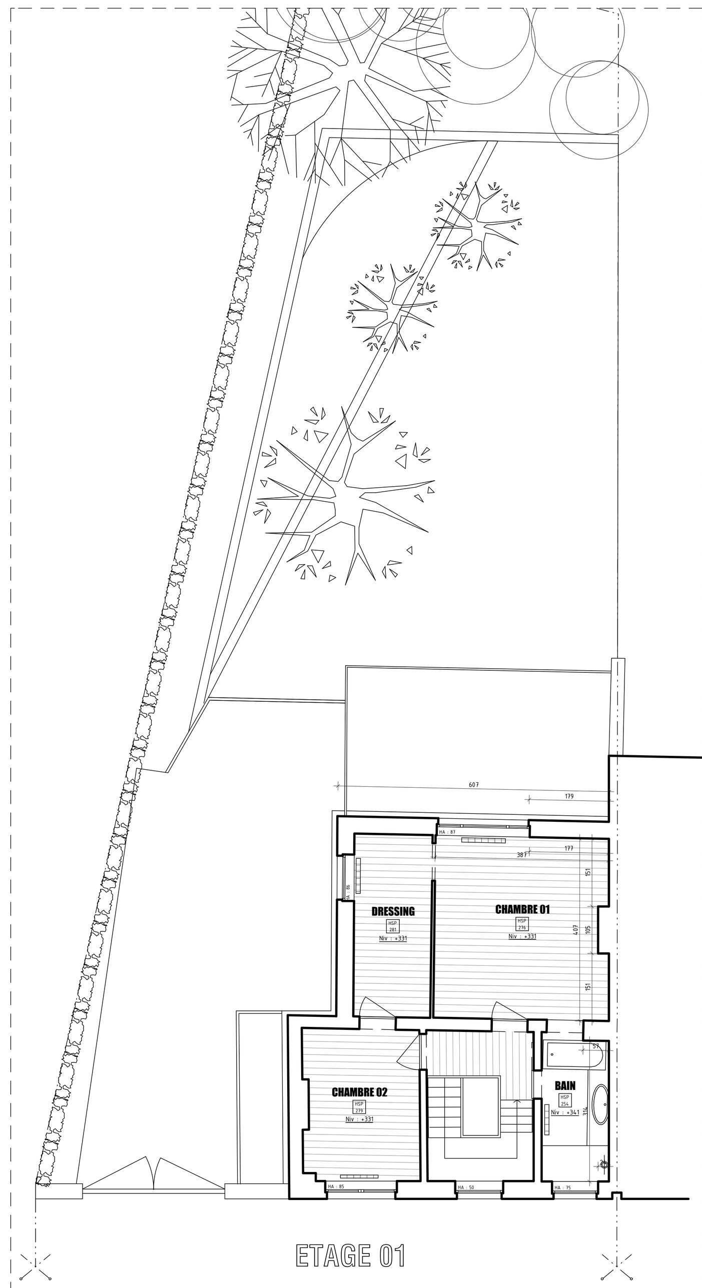

Premier étage existant

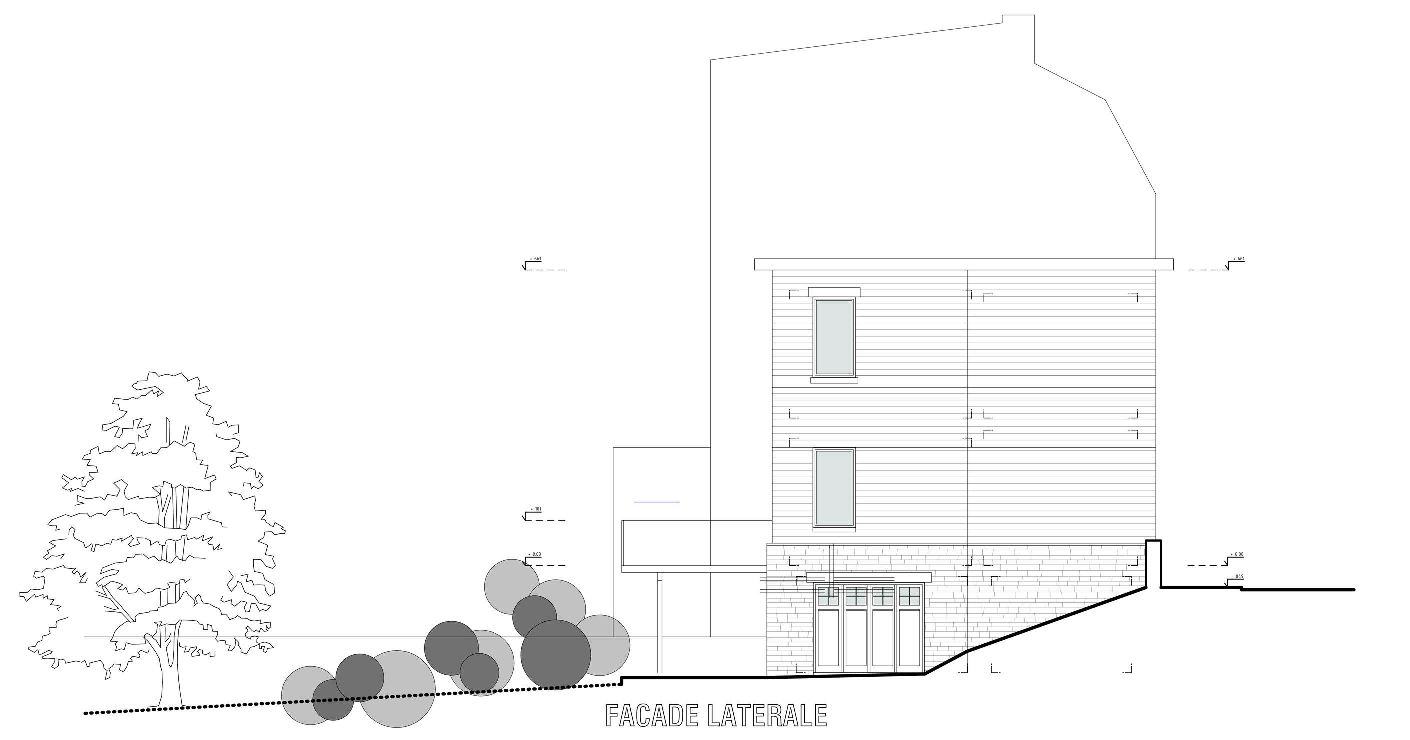

Façade latérale existante

Coupe AA' existante

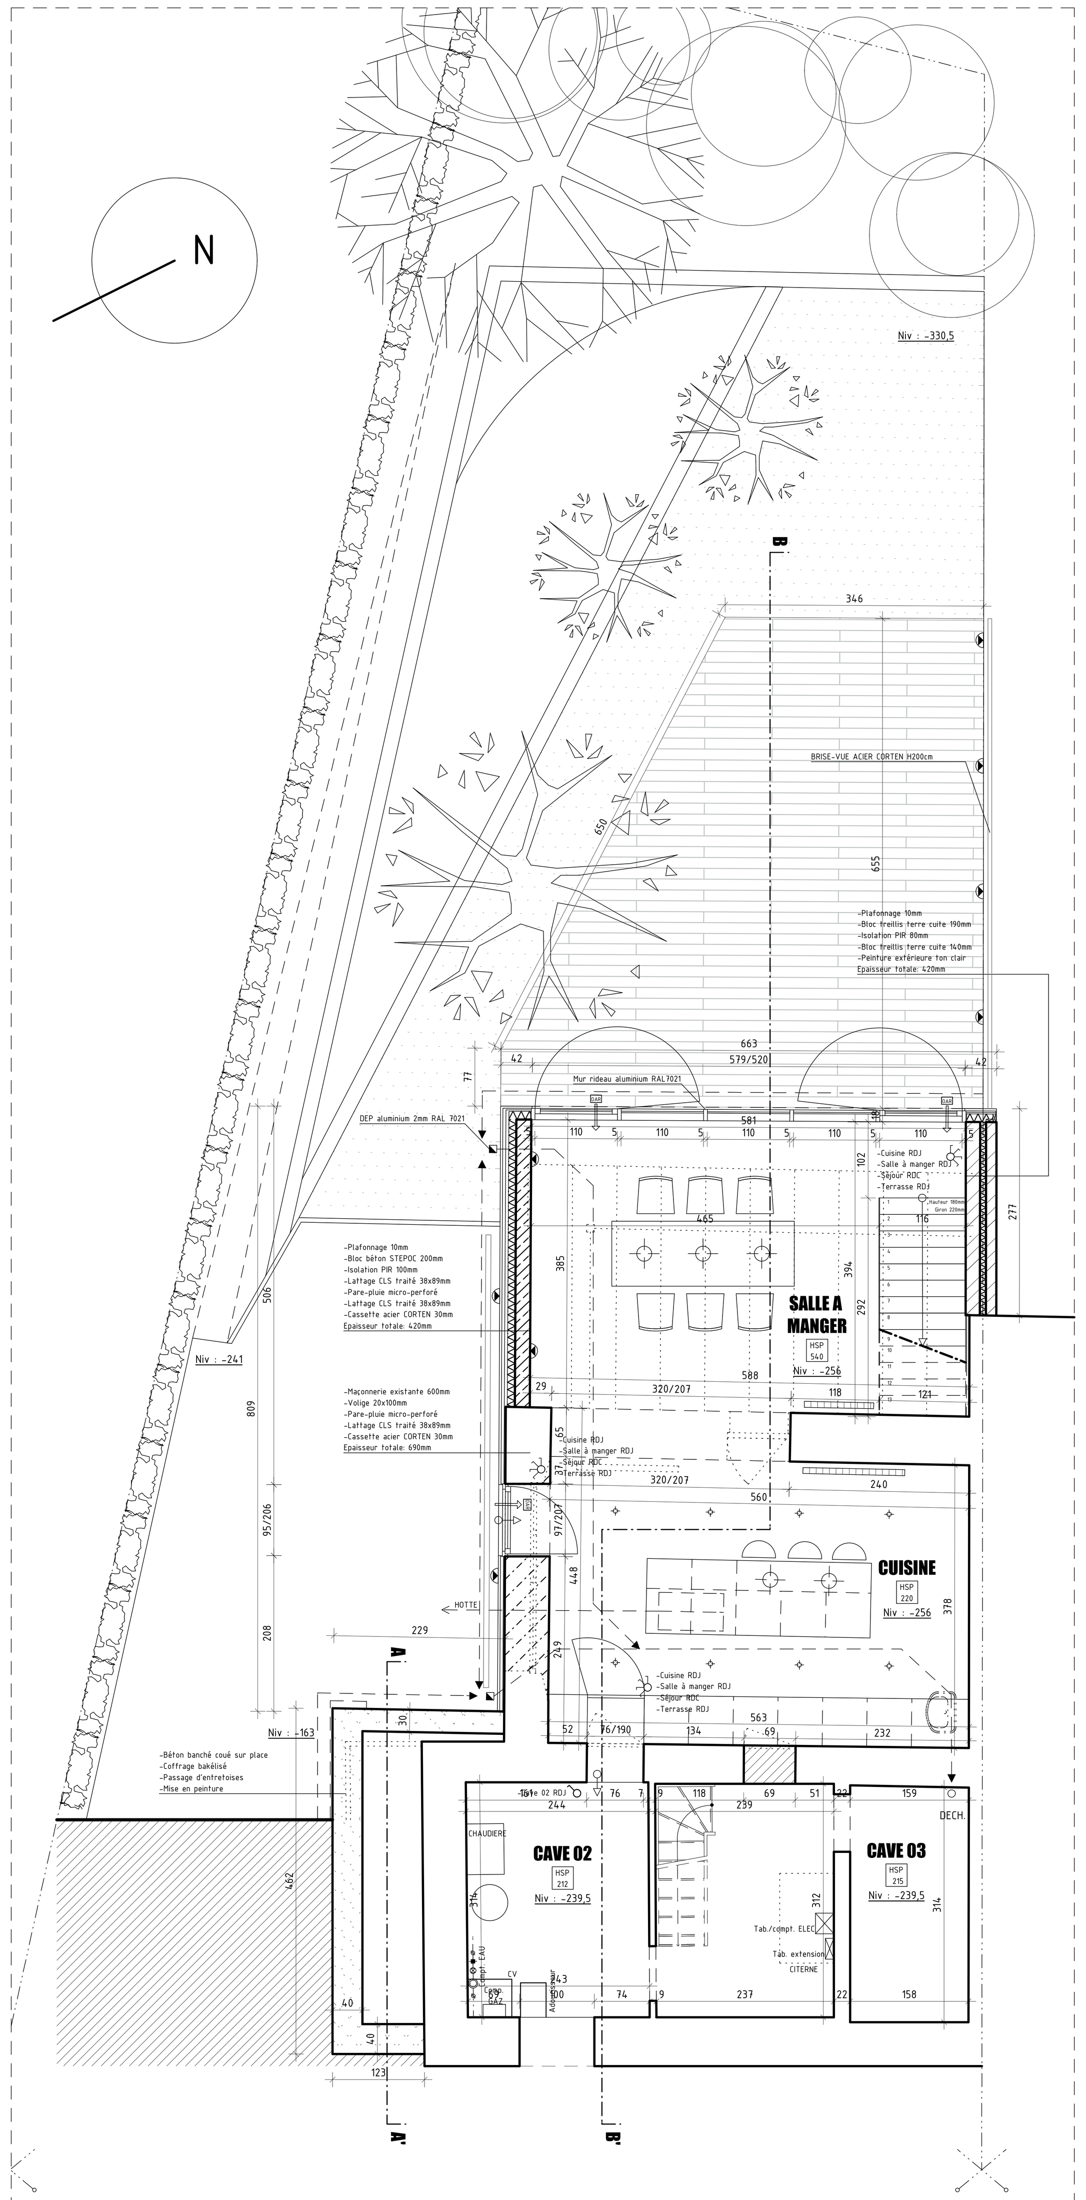

Rez-de-jardin

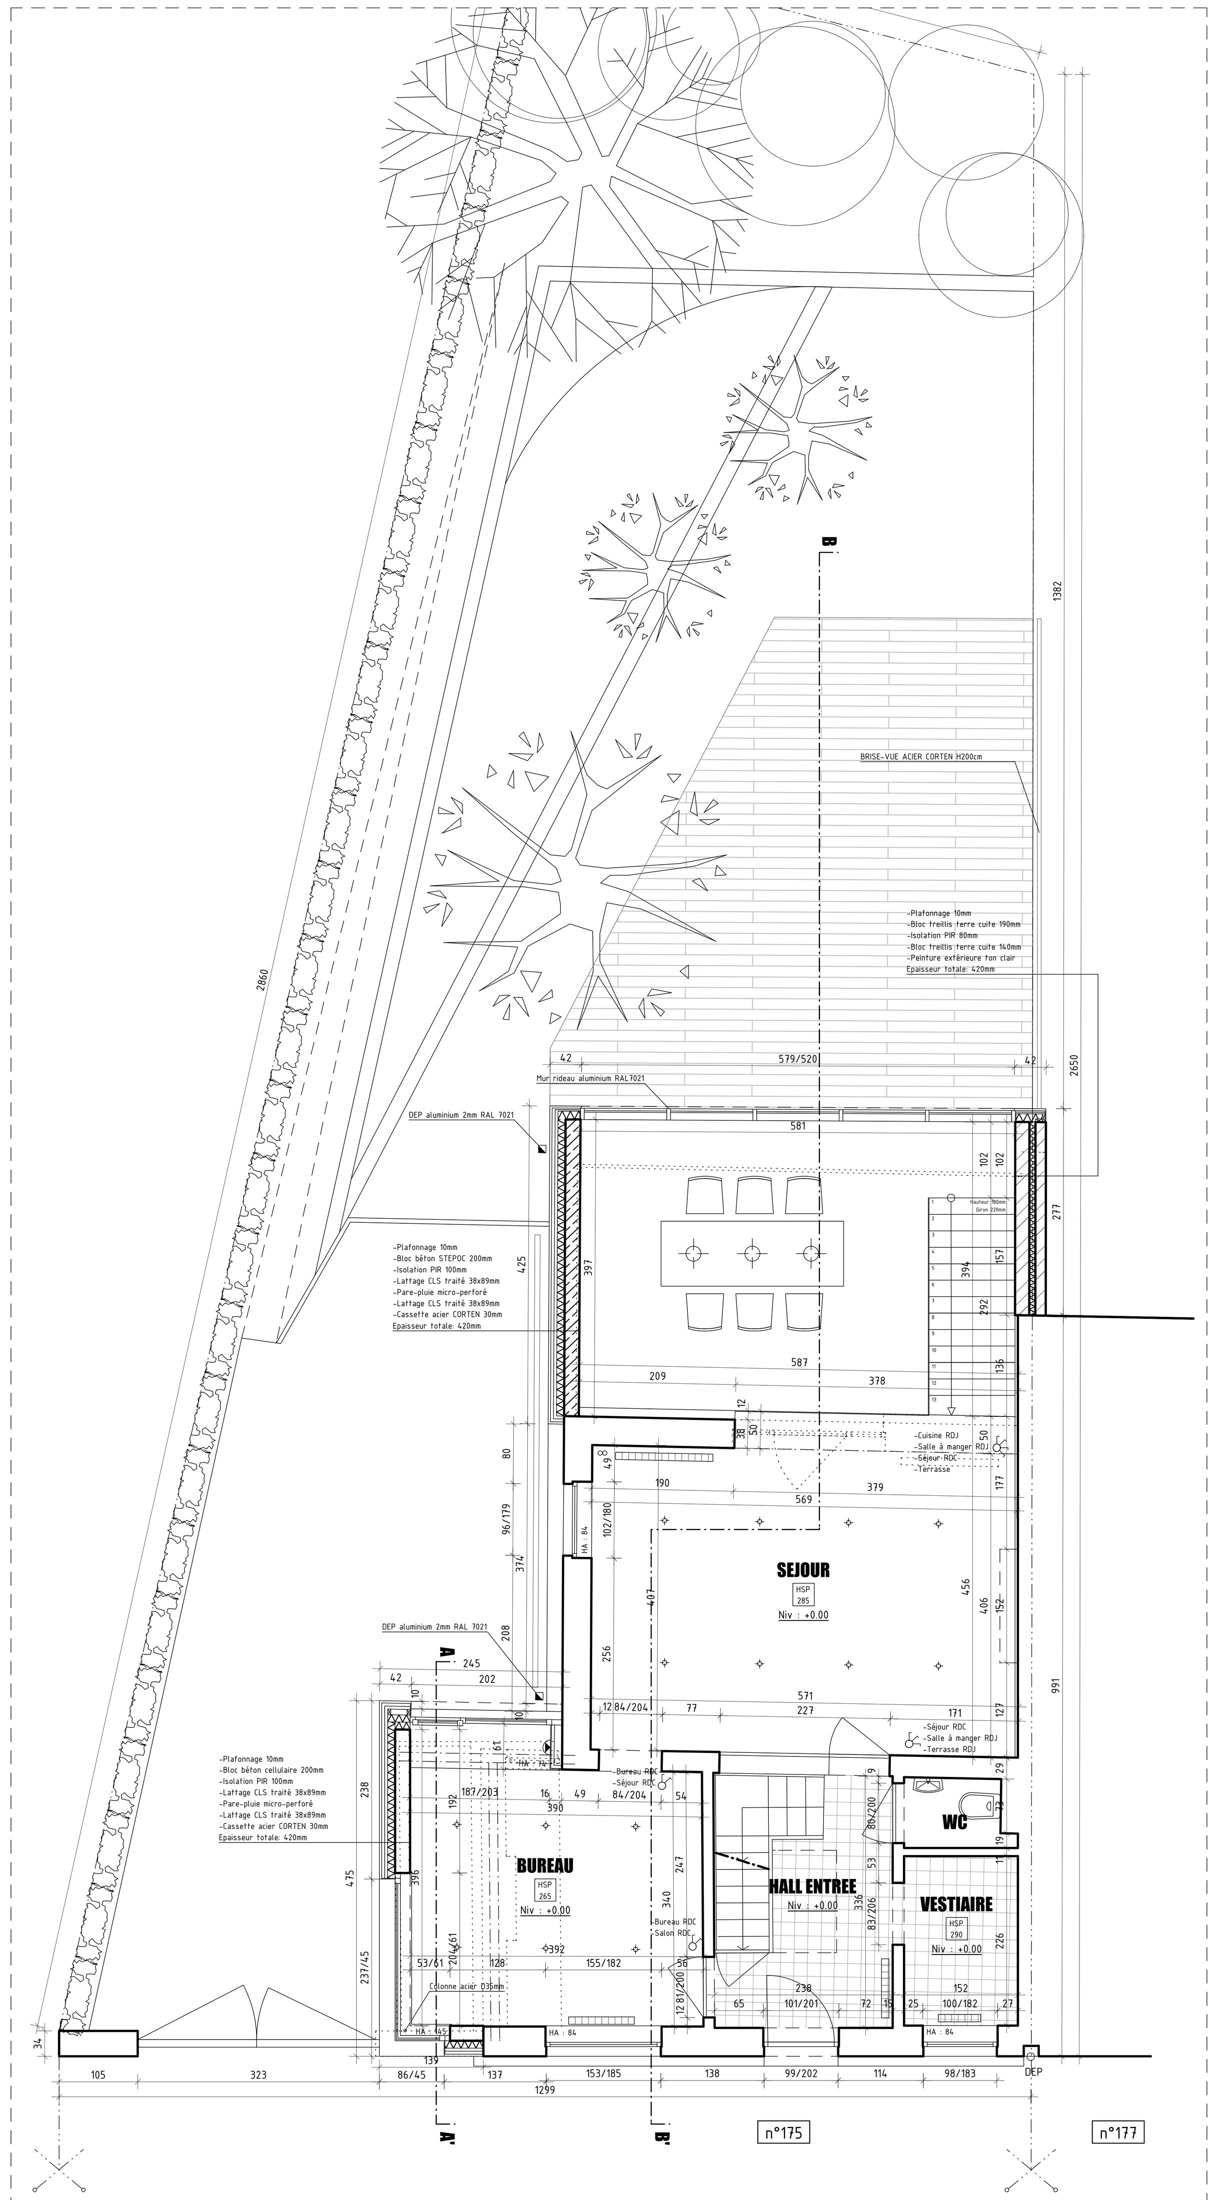

Rez-de-chaussée

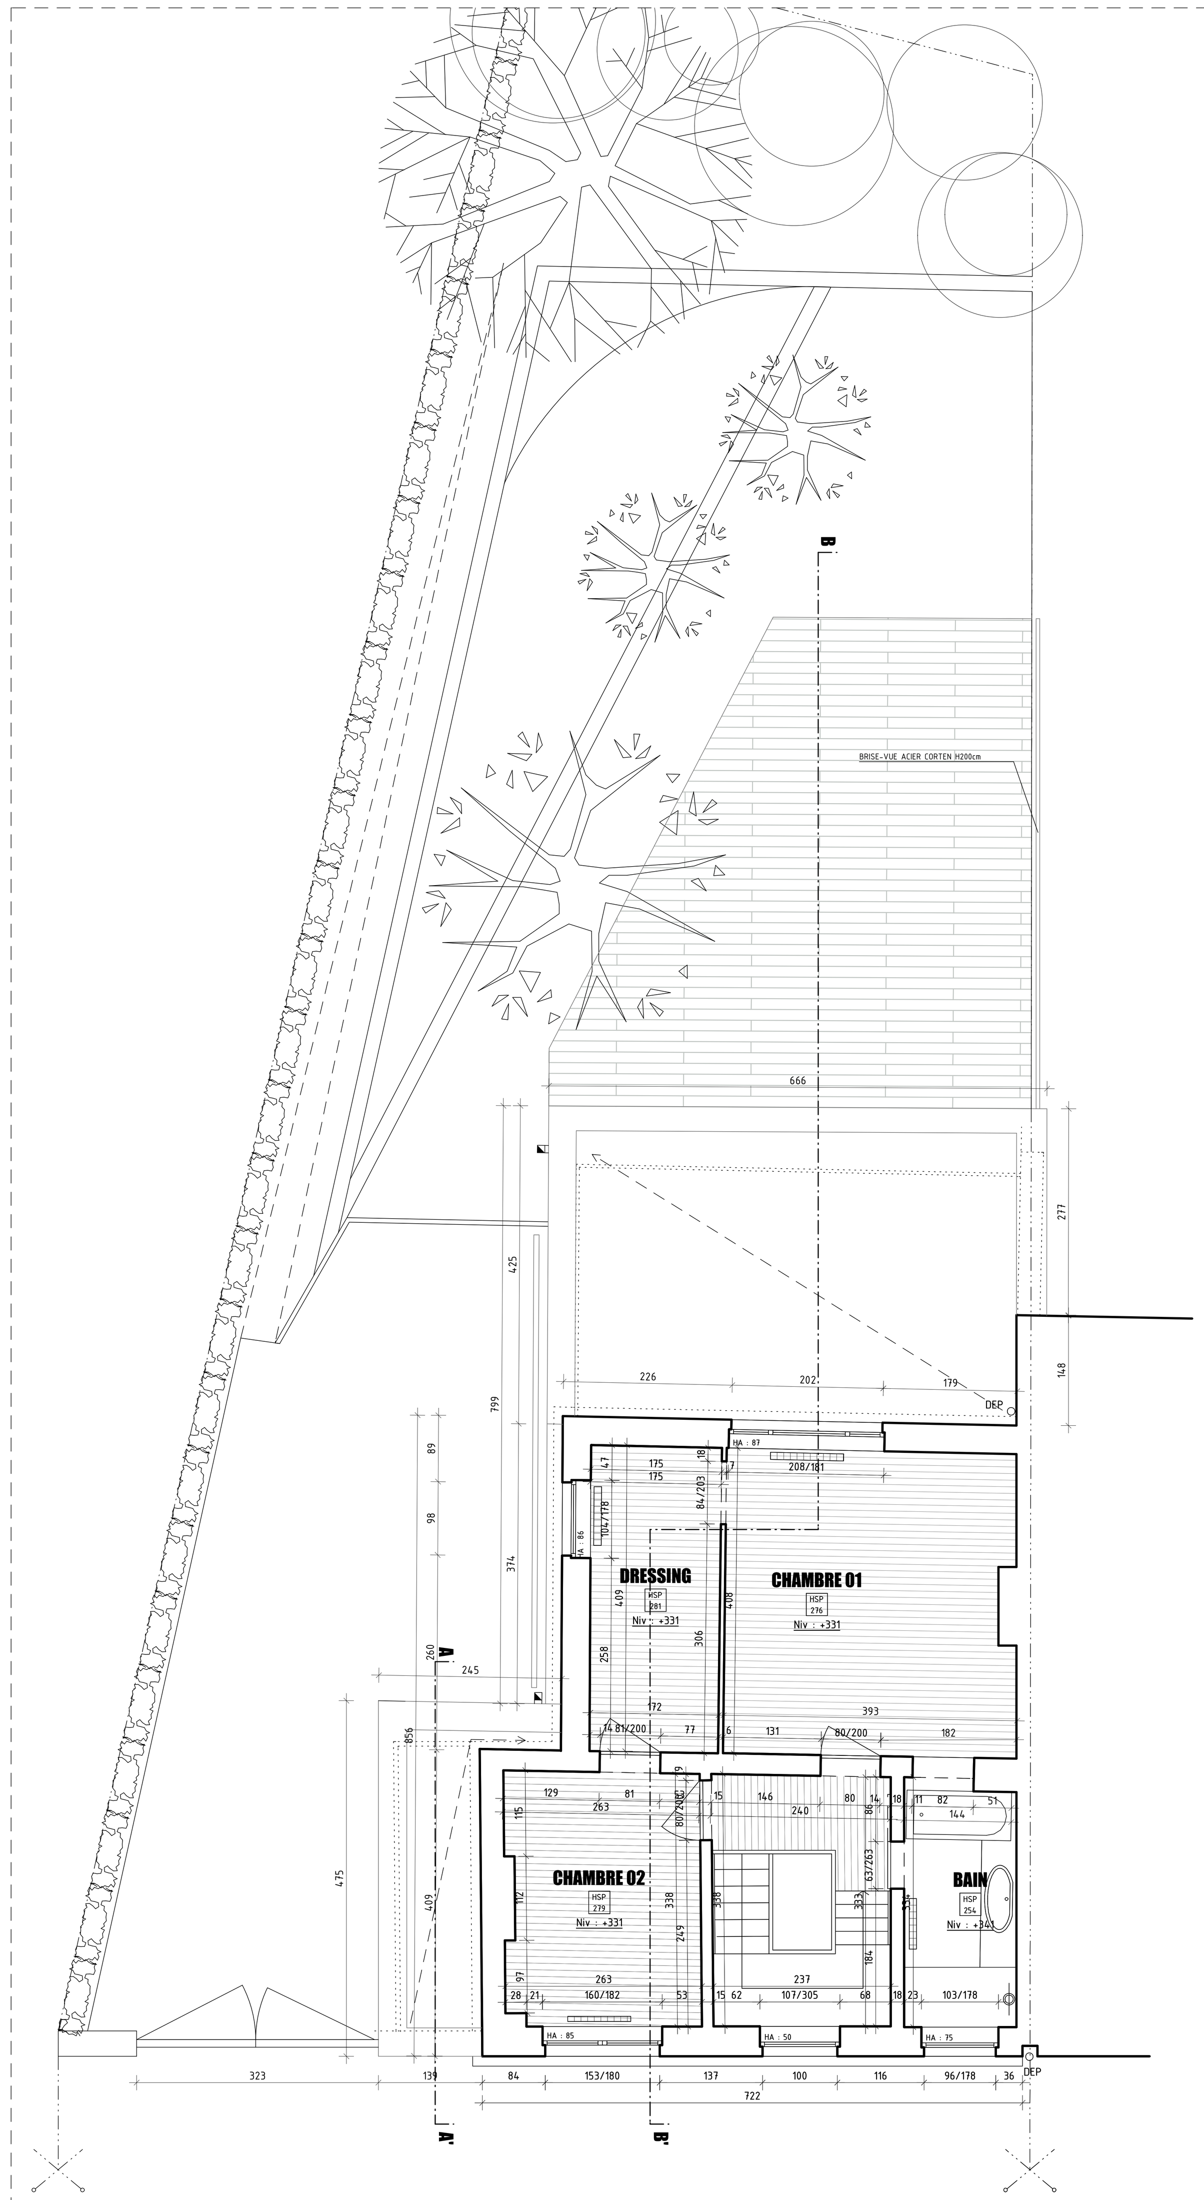

Premier étage

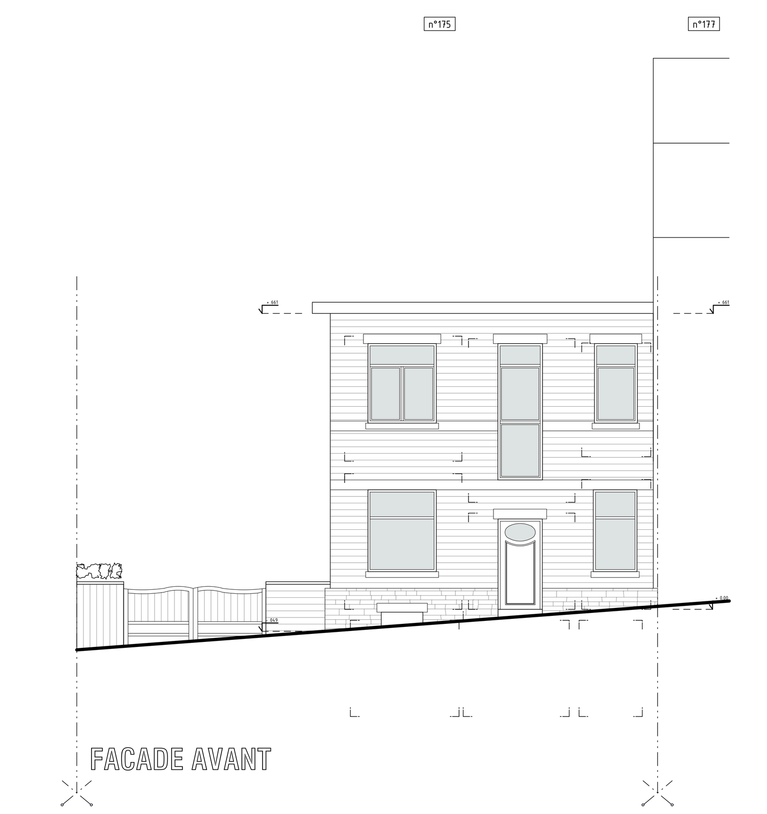

Façade rue existante

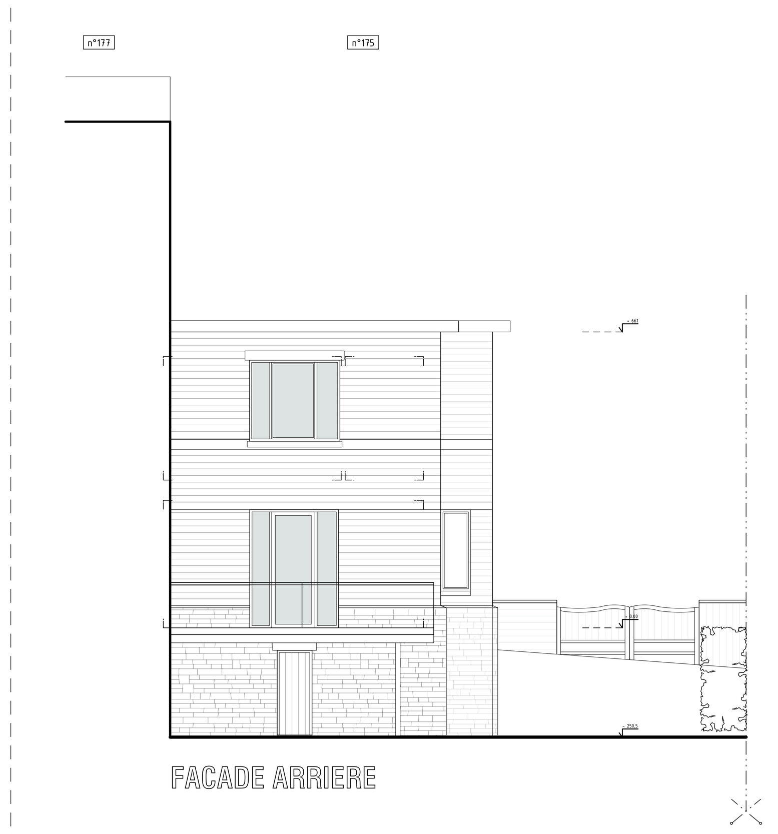

Façade arrière existante

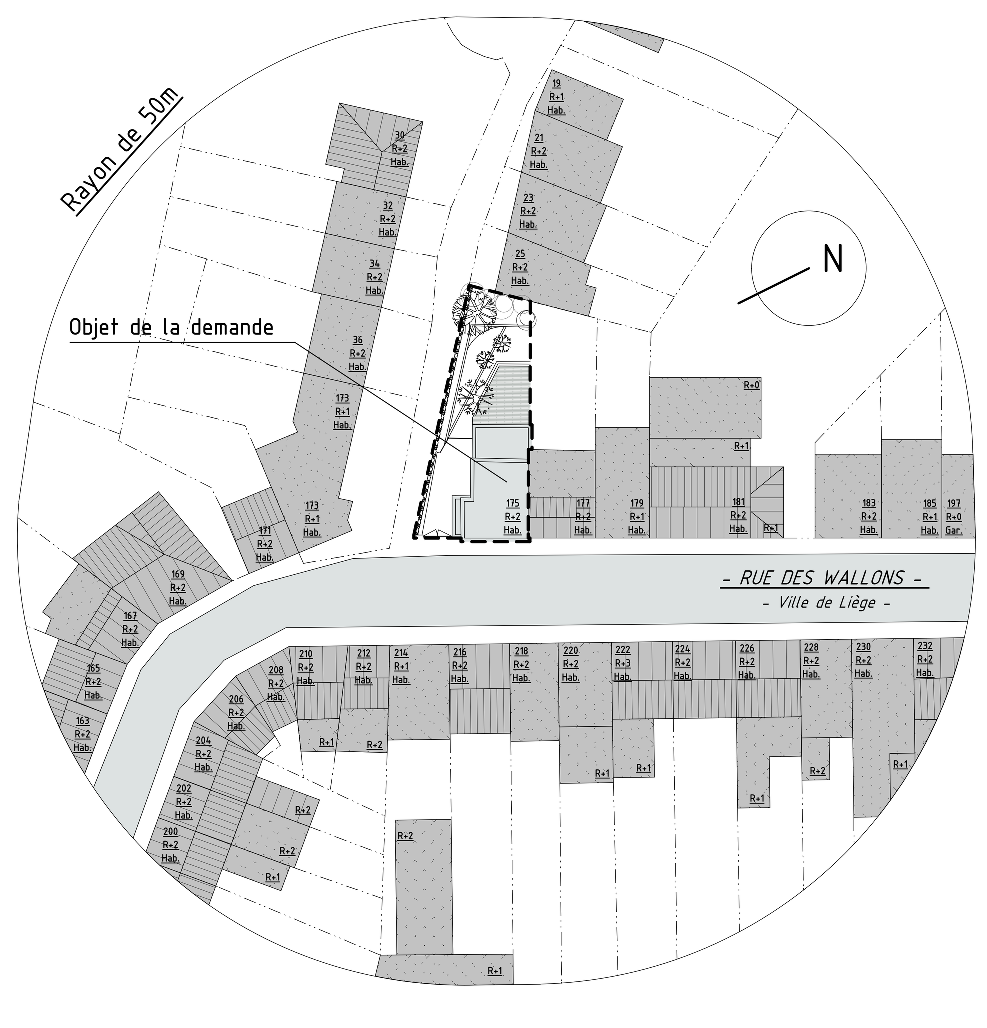

Plan de situation

LEGENDE //

1 : parement brique existant
2 : soubassement moellons existant
3 : cimentage existant
4 : menuis. ext. PVC RAL7024 existante
5 : menuis. ext. ALU RAL7024
6 : acier CORTEN
7 : béton banché lisse RAL7024
8 : boiserie brun foncé
9 : alu. poudré RAL7024

OT : ouv. de transmission
OAR : ouv. d'alimentat° réglable
OER : ouv. d'évacuat° réglable
OEM : ouv. d'évacuat° mécanique
HSP : hauteur sous plafond
HA : hauteur sous allège
HSPo : hauteur sous poutre
DEP : descente d'eau de pluie
CV : chambre de visite
ME 01 : menuiserie extérieure
MI 01 : menuiserie intérieure
PB 01 : pierre bleue
PO 01 : portique
P 01 : poutre
C 01 : colonne
FE 01 : ferronnerie

Pierre bleue · Bloc béton léger · Blocs béton lourd · Hourdis béton · Brique parement · Cloison MS
Isolation rigide · Etancheité · Isolation souple · Béton armé · Ardoise · STEPOC
Terre cuite · Empierrement · Béton Cellulaire · A ragréer · Tuile

OBJET :	EXTENSION D'UNE MAISON UNIFAMILIALE
ARCHITECTE :	ATELIER D'ARCHITECTURE be-V s.c.s. RUE DES WALLONS N°223, B-4000 LIEGE TEL : 04 344 10 24 - GSM : 0496 55 20 23 info@be-vanturenhout.be - www.be-vanturenhout.be
MAITRE D'OUVRAGE :	
PLANS ETABLIS :	**SITUATION EXISTANTE :** Plan rez-de-jardin, rez-de-chaussée & 1er étage - 1/100 Façade rue, latérale & arrière - 1/100 Coupe AA' - 1/100 **SITUATION PROJETEE :** Plan rez-de-jardin, rez-de-chaussée & 1er étage - 1/50 Plan de situation - 1/500

INDICE	MODIFICATIONS	DATE	DESSINE

L'architecte — Le maître d'ouvrage — L'entrepreneur

URBANISME		
	dossier n°	2014
	date	27/01/2020
	plan n°	1/2

Façade latérale

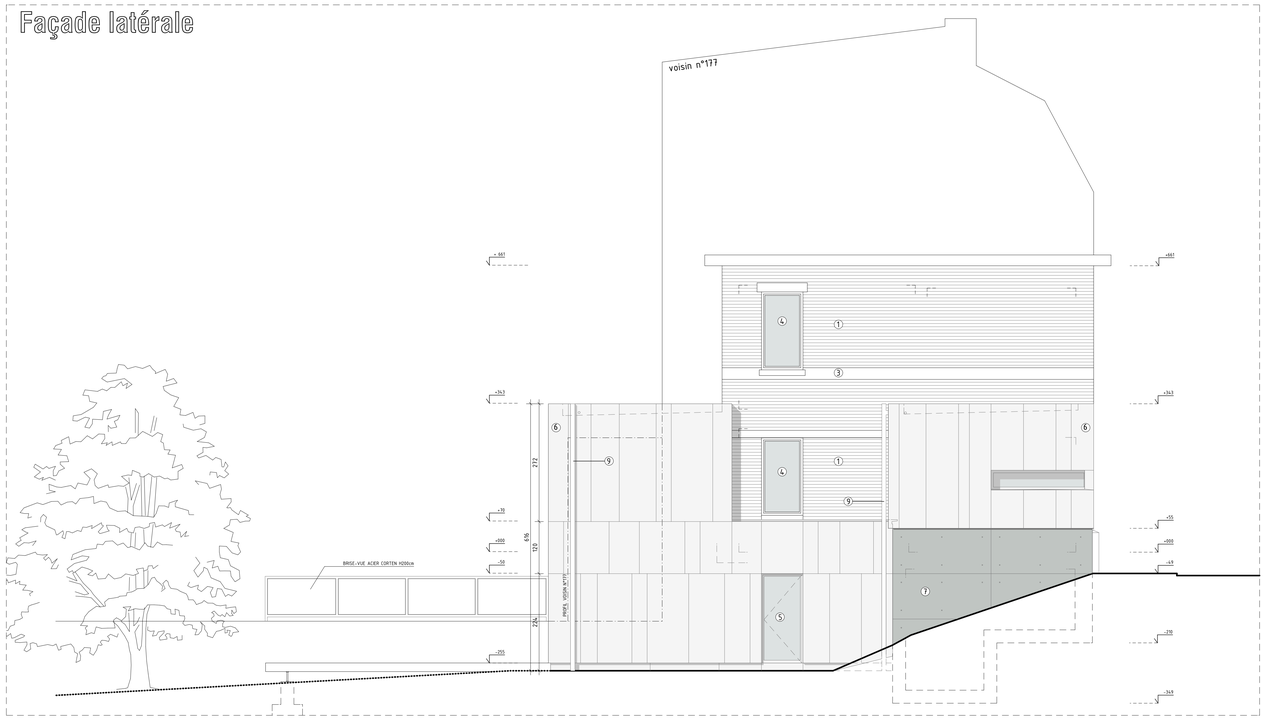

Coupe AA'

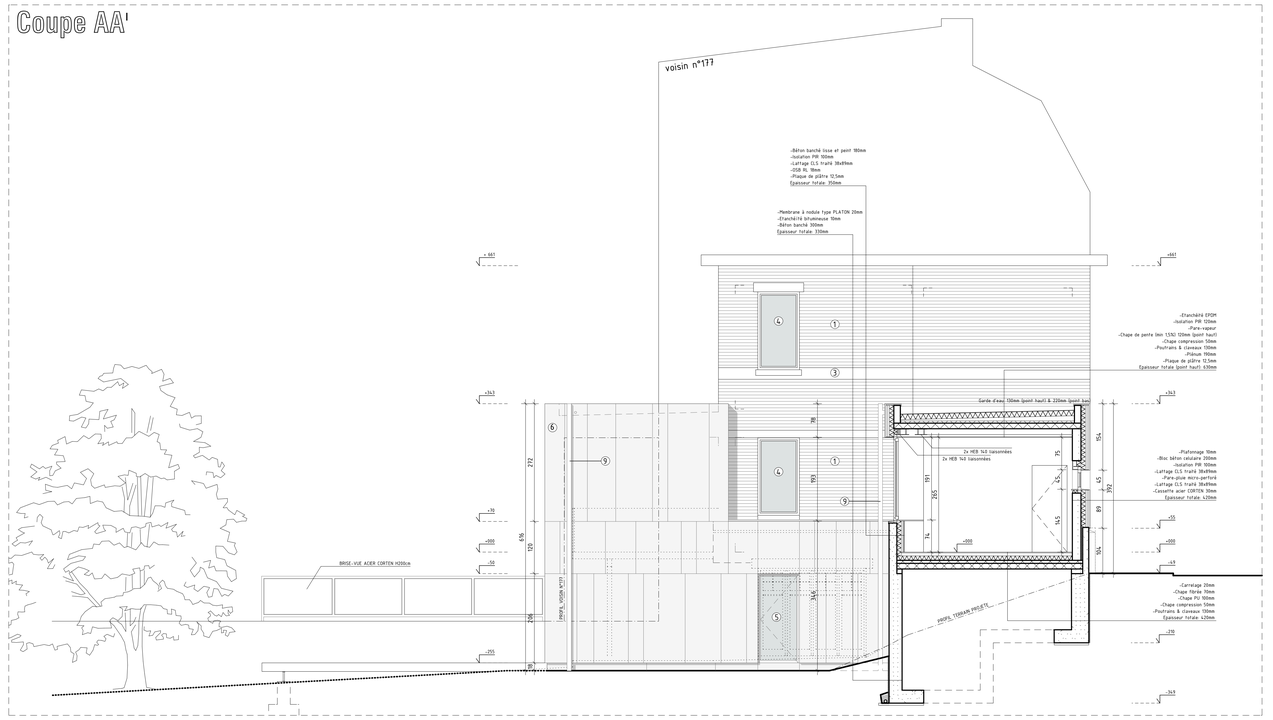

Coupe BB'

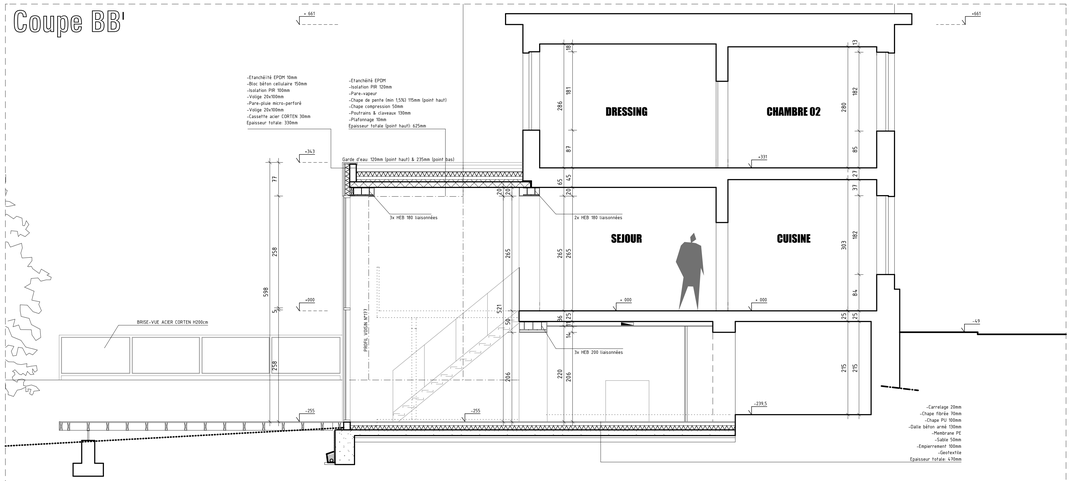

Façade rue

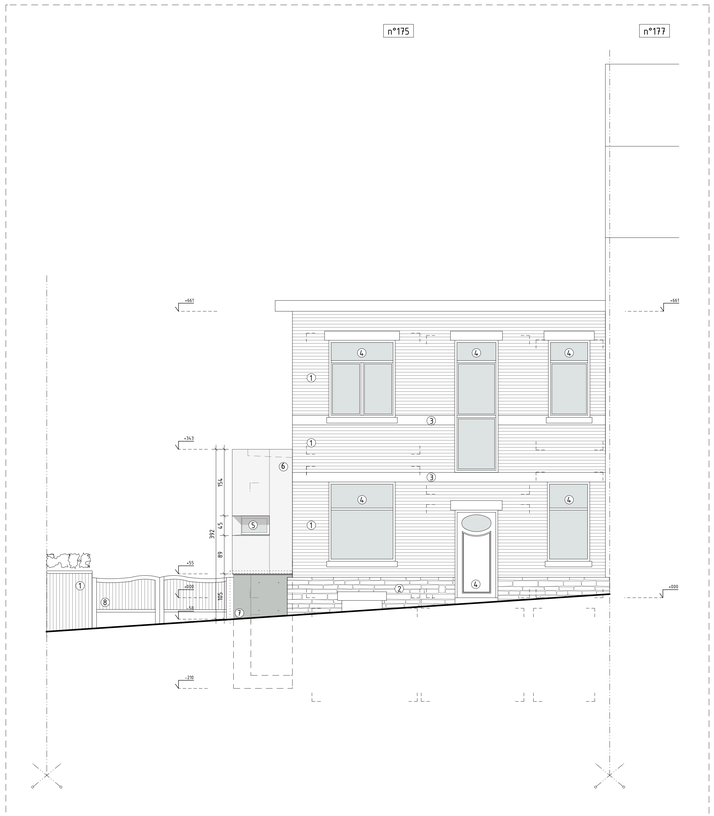

Façade arrière

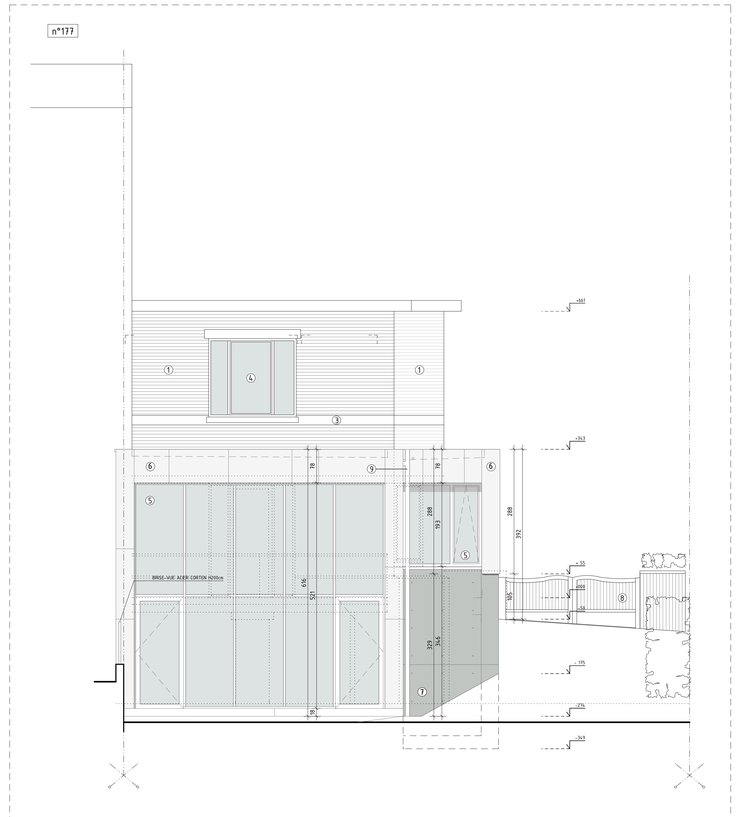

Plan d'implantation

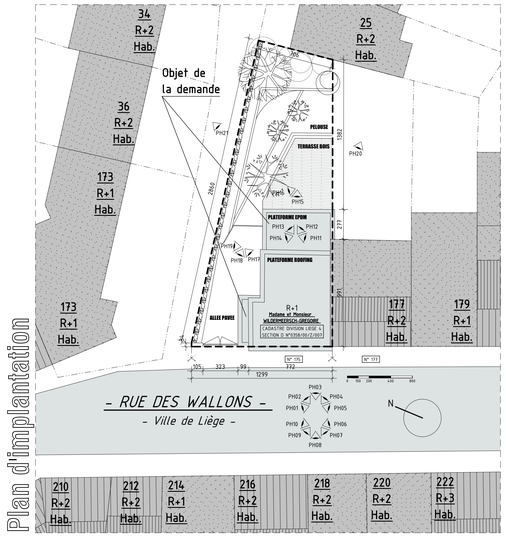

LEGENDE //

1 : parement brique existant
2 : soubassement moellons existant
3 : crepissage existant
4 : menuis. ext. PVC RAL7024 existant
5 : menuis. ext. ALU RAL7024
6 : acier CORTEN
7 : béton banché lisse RAL7024
8 : boisserie brun foncé
9 : alu. poudré RAL7024

OT : suv. de transmission
OAR : suv. d'alimentat° réglable
OER : suv. d'évacuat° réglable
OEM : suv. d'évacuat° mécanique

HSP : hauteur sous plafond
HA : hauteur sous allège
HSPa : hauteur sous poutre
DEP : descente d'eau de pluie

CV : chambre de visite
PE 01 : menuiserie extérieure
PI 01 : menuiserie intérieure
PB 01 : porte bloue

PO 01 : portique
P 01 : poutre
C 01 : colonne
FE 01 : ferronnerie

Pierre bleue | Bloc béton léger | Bloc béton lourd | Hourdis béton | Brique parement | Cloison PSI
Isolation rigide | Etanchéité | Isolation souple | Béton armé | Ardoise | STEPOL
Terre cuite | Empierrement | Béton cellulaire | A rapporter | Tuile |

OBJET : **EXTENSION D'UNE MAISON UNIFAMILIALE**

ARCHITECTE : **ATELIER D'ARCHITECTURE be-V s.c.s.**
RUE DES WALLONS N°223, B-4000 LIEGE
TEL : 04 344 10 24 - GSM : 0496 55 20 23
info@be-vanturenhout.be - www.be-vanturenhout.be

MAITRE D'OUVRAGE :

PLANS ETABLIS : **SITUATION EXISTANTE :**

SITUATION PROJETEE :
Façade rue, latérale & arrière - 1/50
Coupe AA' & BB' - 1/50
Plan d'implantation - 1/200

INDICE	MODIFICATIONS	DATE	DESSINE

L'architecte | Le maître d'ouvrage | L'entrepreneur

URBANISME

dossier n°	**2014**
date	**27/01/2020**
plan n°	2/2