



Niveau -1 : rez de jardin

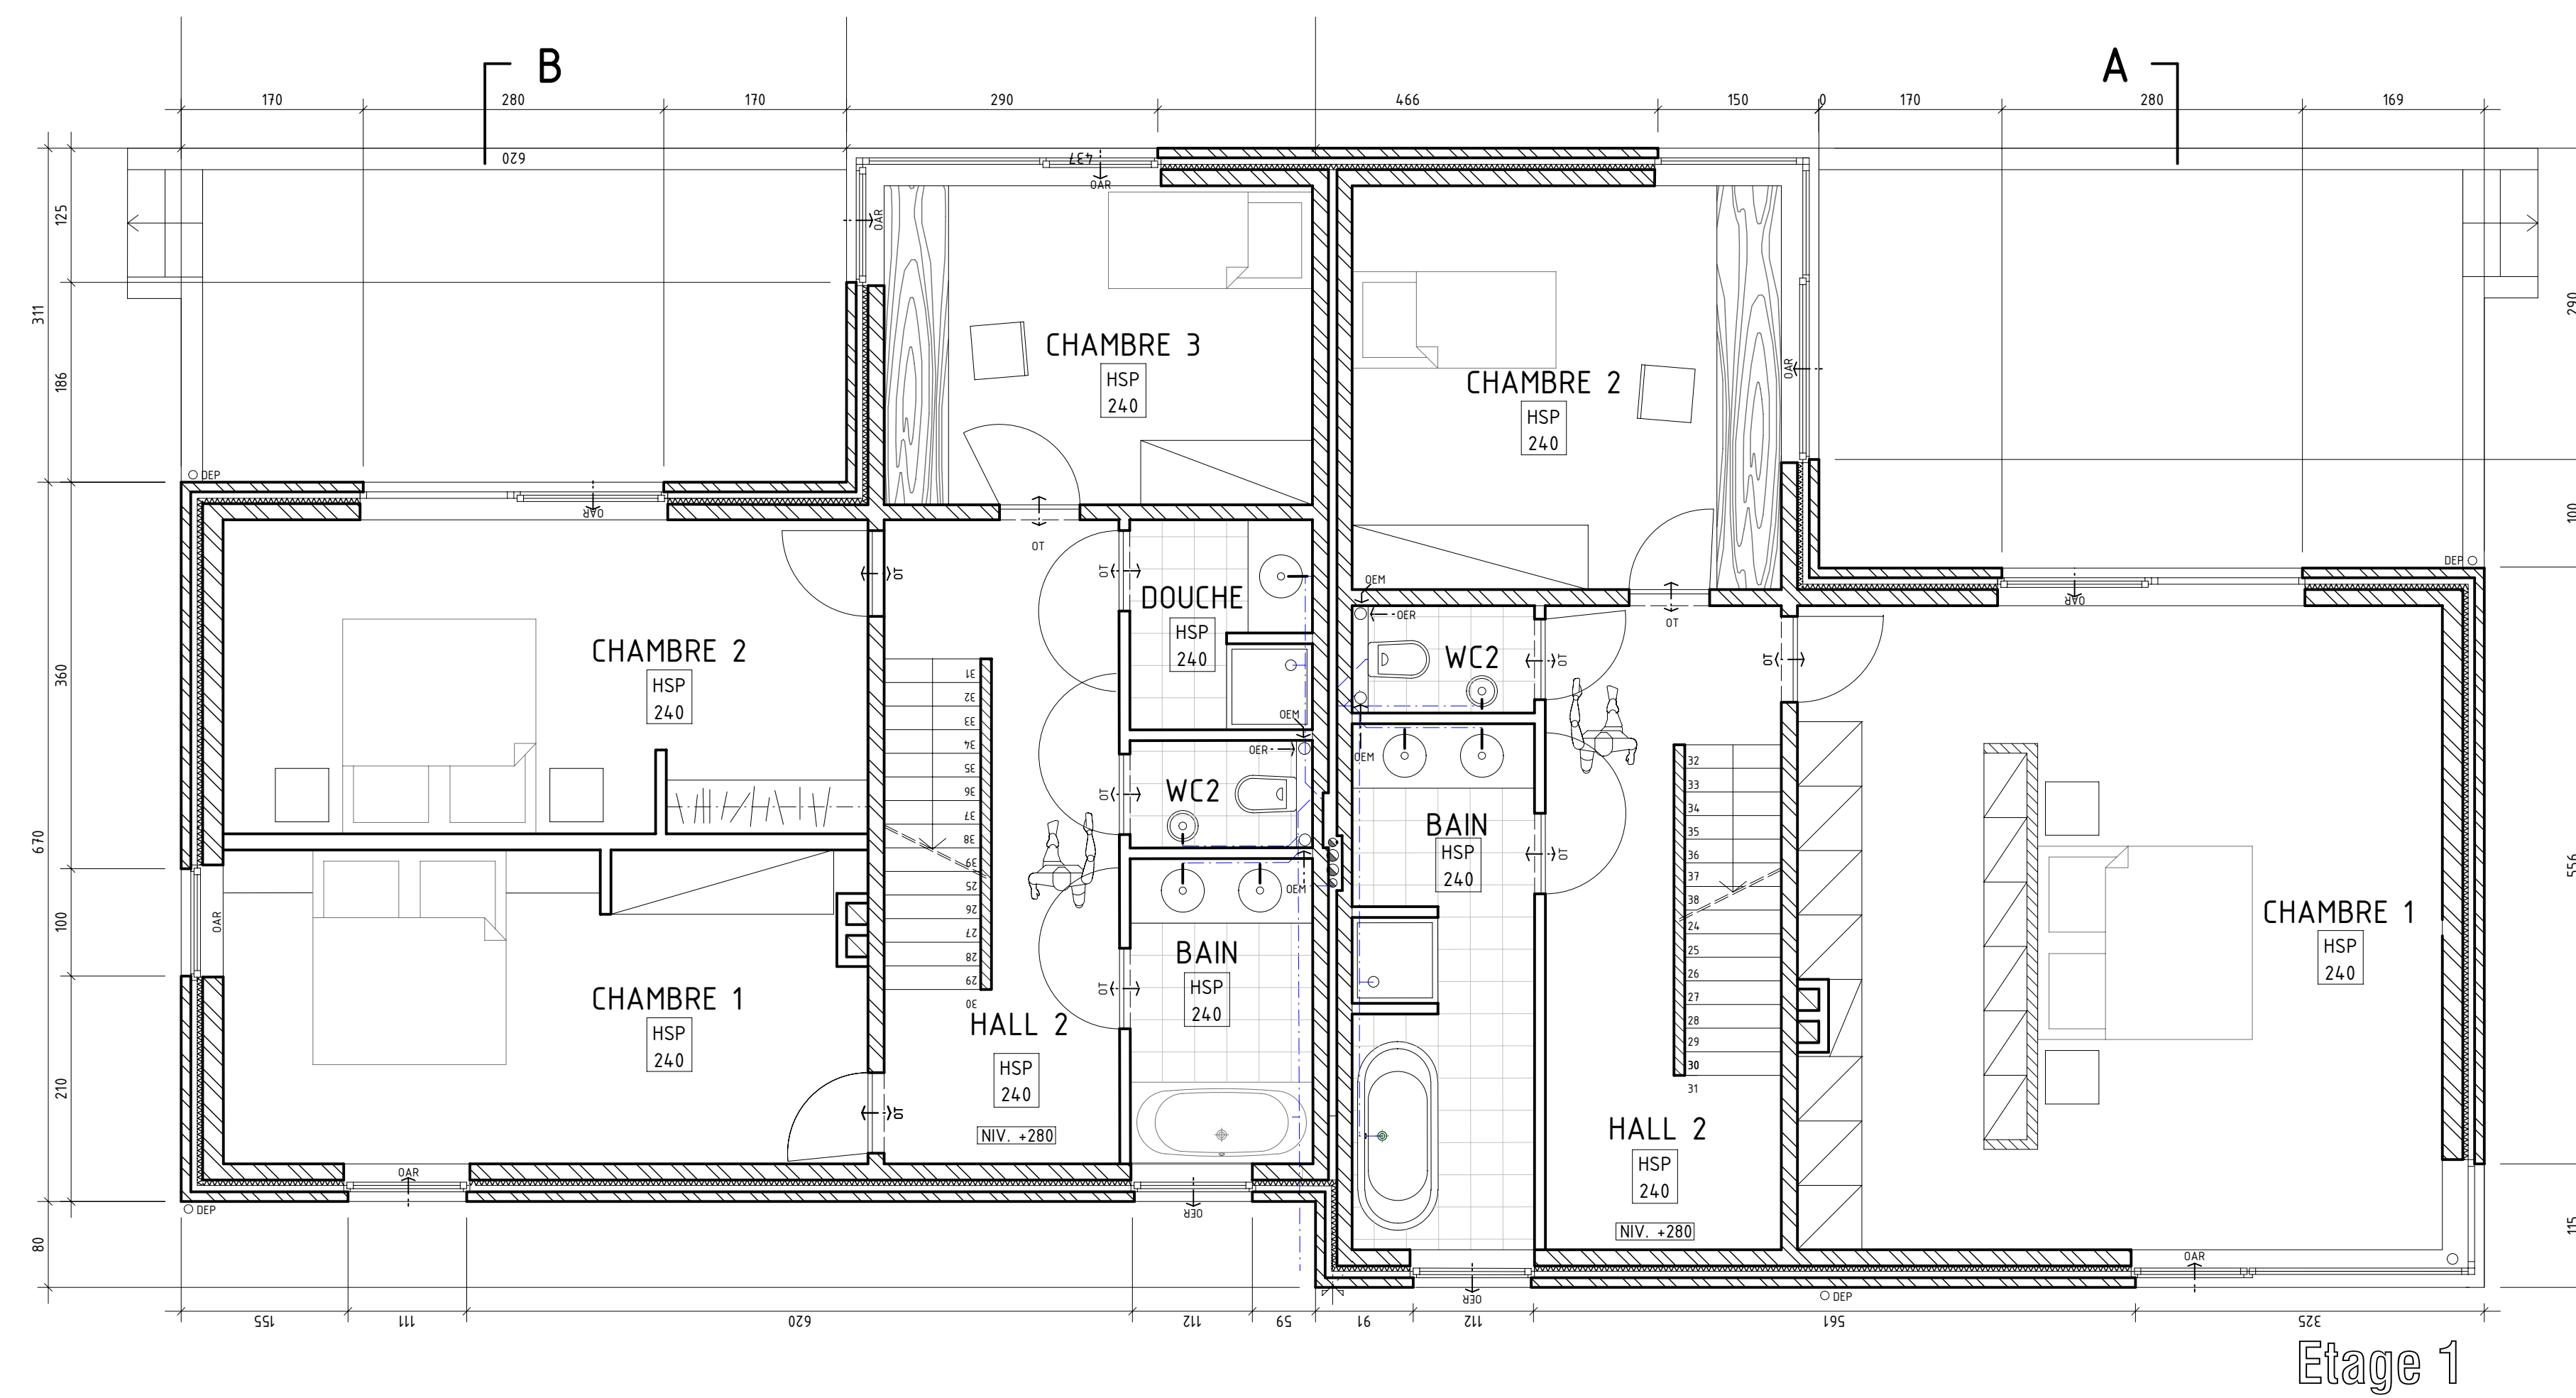

Etage 1

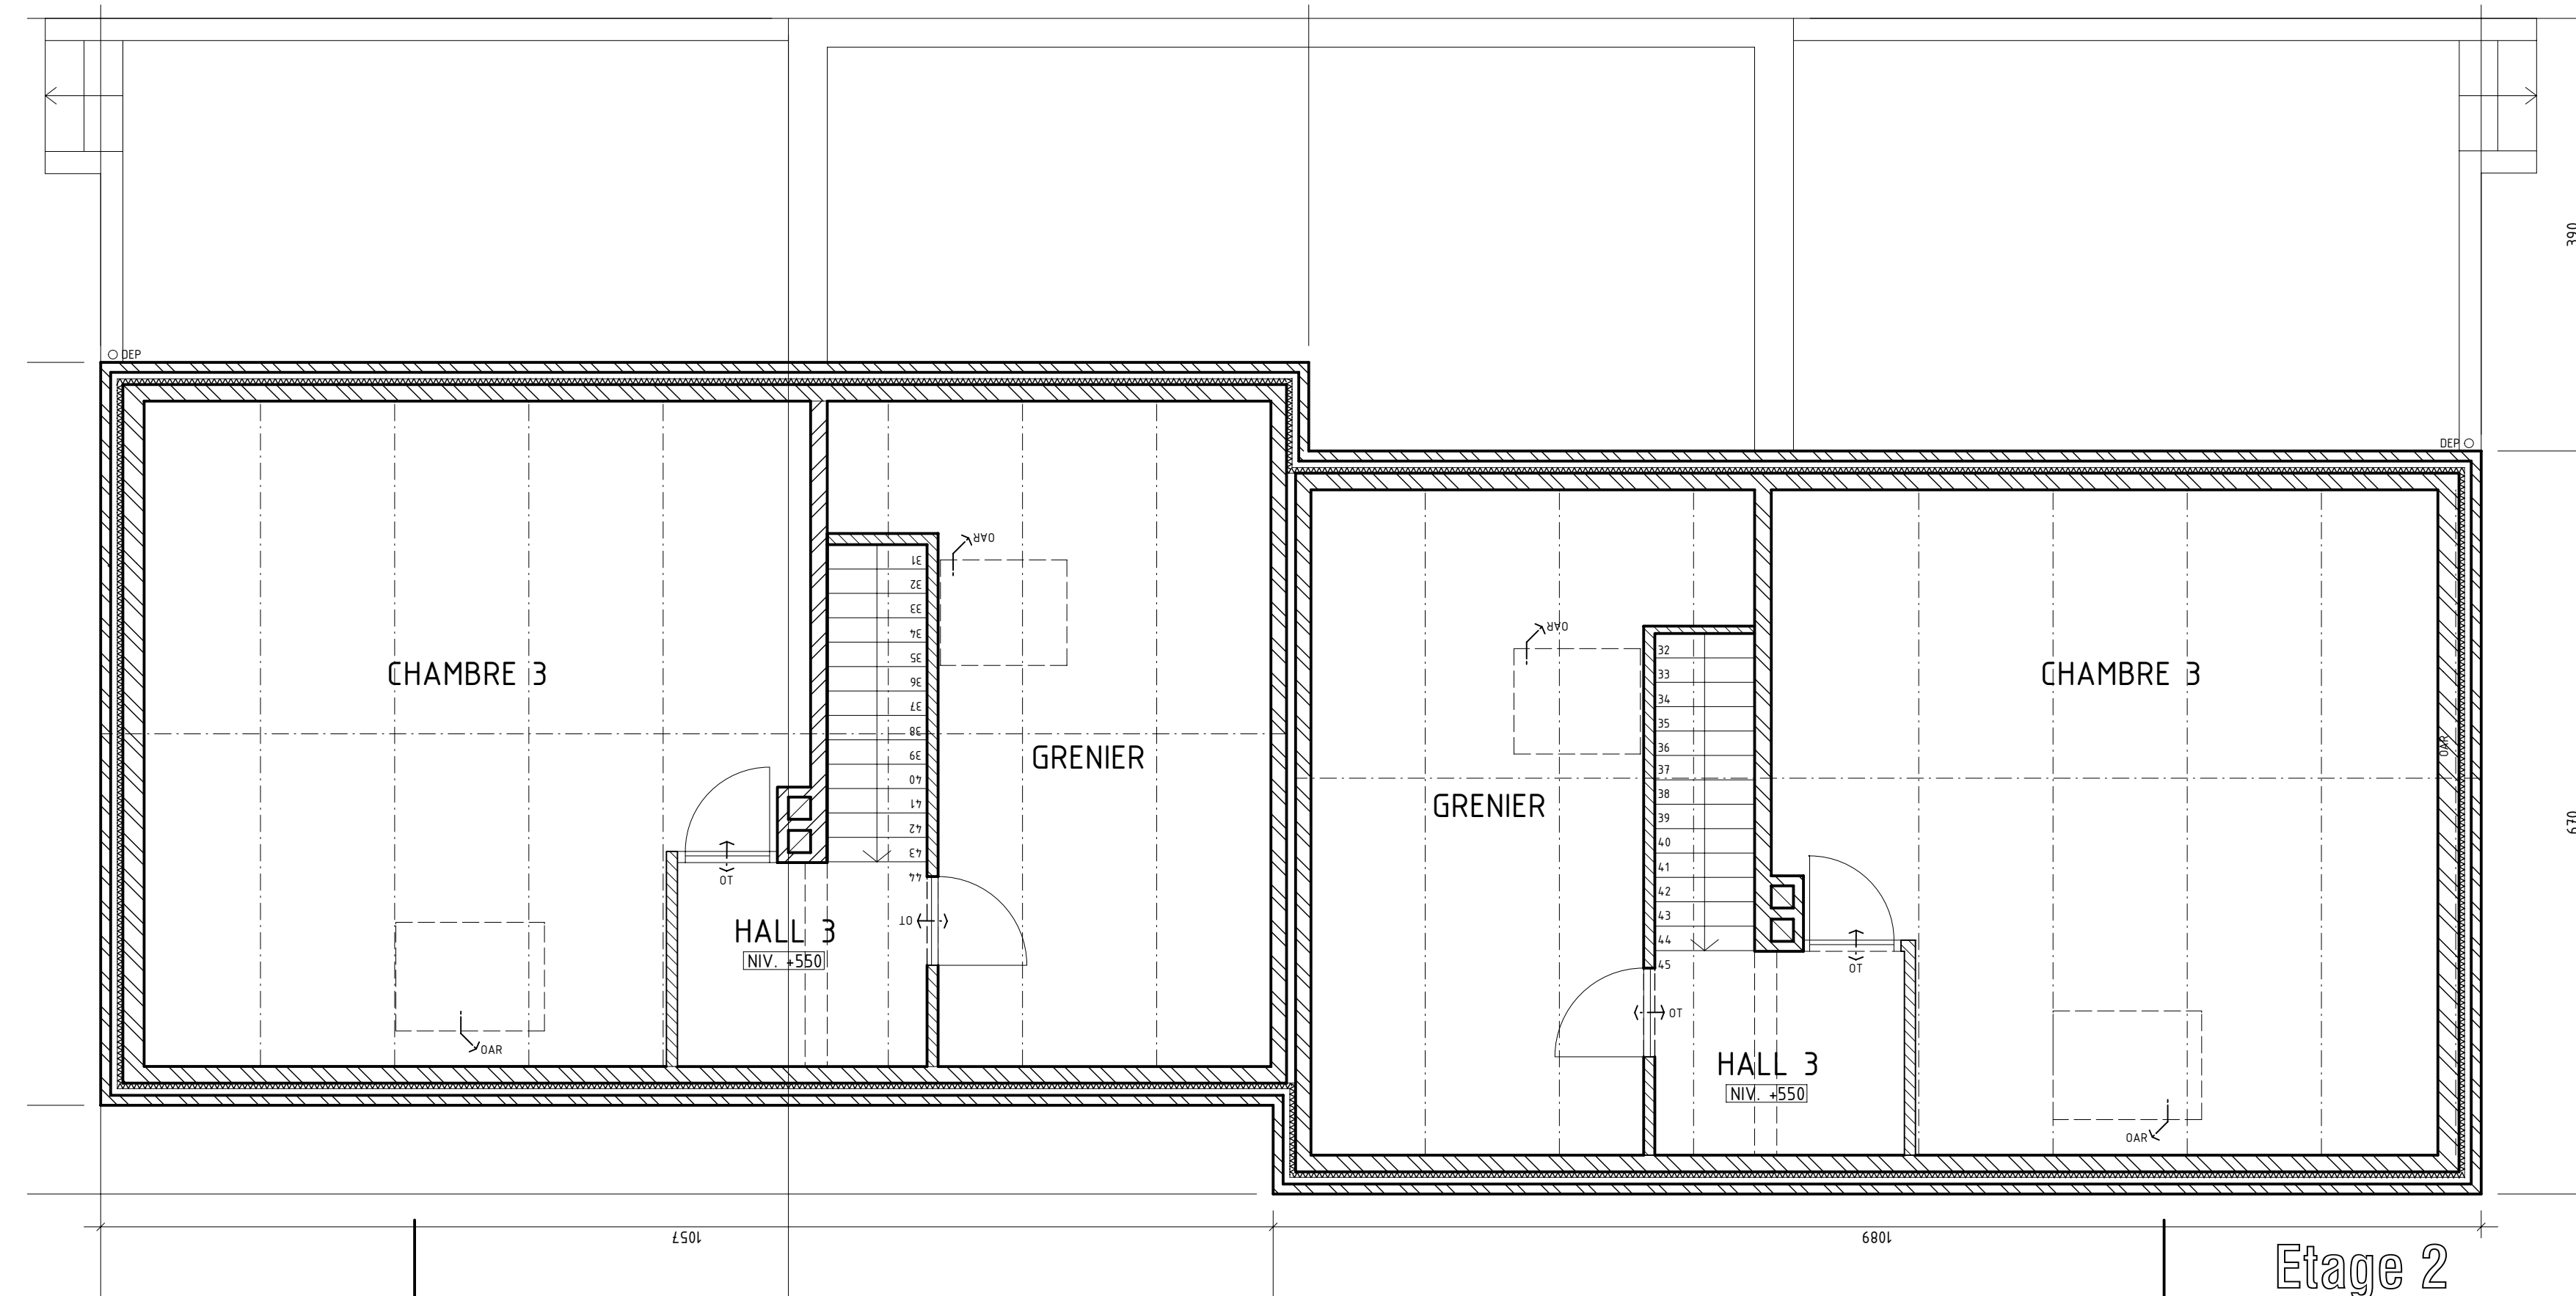

Etage 2

LEGENDE


1. Plancher en briques Wismarberger Aggr. gris
2. Couverture en tuiles gris anthracite
3. Menuiserie extérieure en bois naturel
4. Bardage en bois naturel
5. Vase en aluminium gris anthracite

6. Béton


DT : rev. de transmission HSP : hauteur sous plafond Stp : Staircup Part 1 : portique 1
 OAR : ou d'escalier réglable HIR : hauteur sous toit MCI : menuiserie extérieure 1 P1 : cuisine 1
 OER : ou d'escalier réglable CV : chambre de visite MII : menuiserie intérieure 1 C1 : chambre 1
 OEM : ou d'escalier mécanique CEP : descente d'eau de pluie P01 : pierre bleue 1 FT : terrasse 1

Maçonnerie en blocs de béton et briques Blocs de briques cuites Cloison Bric isolant
 Isolation rigide Escalier


OBJET :	CONSTRUCTION DE 2 HABITATIONS SEMI-MIToyENNES		
ARCHITECTE :	ATELIER D'ARCHITECTURE BERTRAND VANTURENHOUD		
MAITRE D'OUVRAGE :	Mr Albert FRANCOIS		
PLANS ETABLIS :	SITUATION PROJETEE : PLANS 1/50 COUPES AA et BB 1/50		
SITUATION PROJETEE	dosier n°	05.01	
	date	01.04.2009	
	plan n°	1/2	

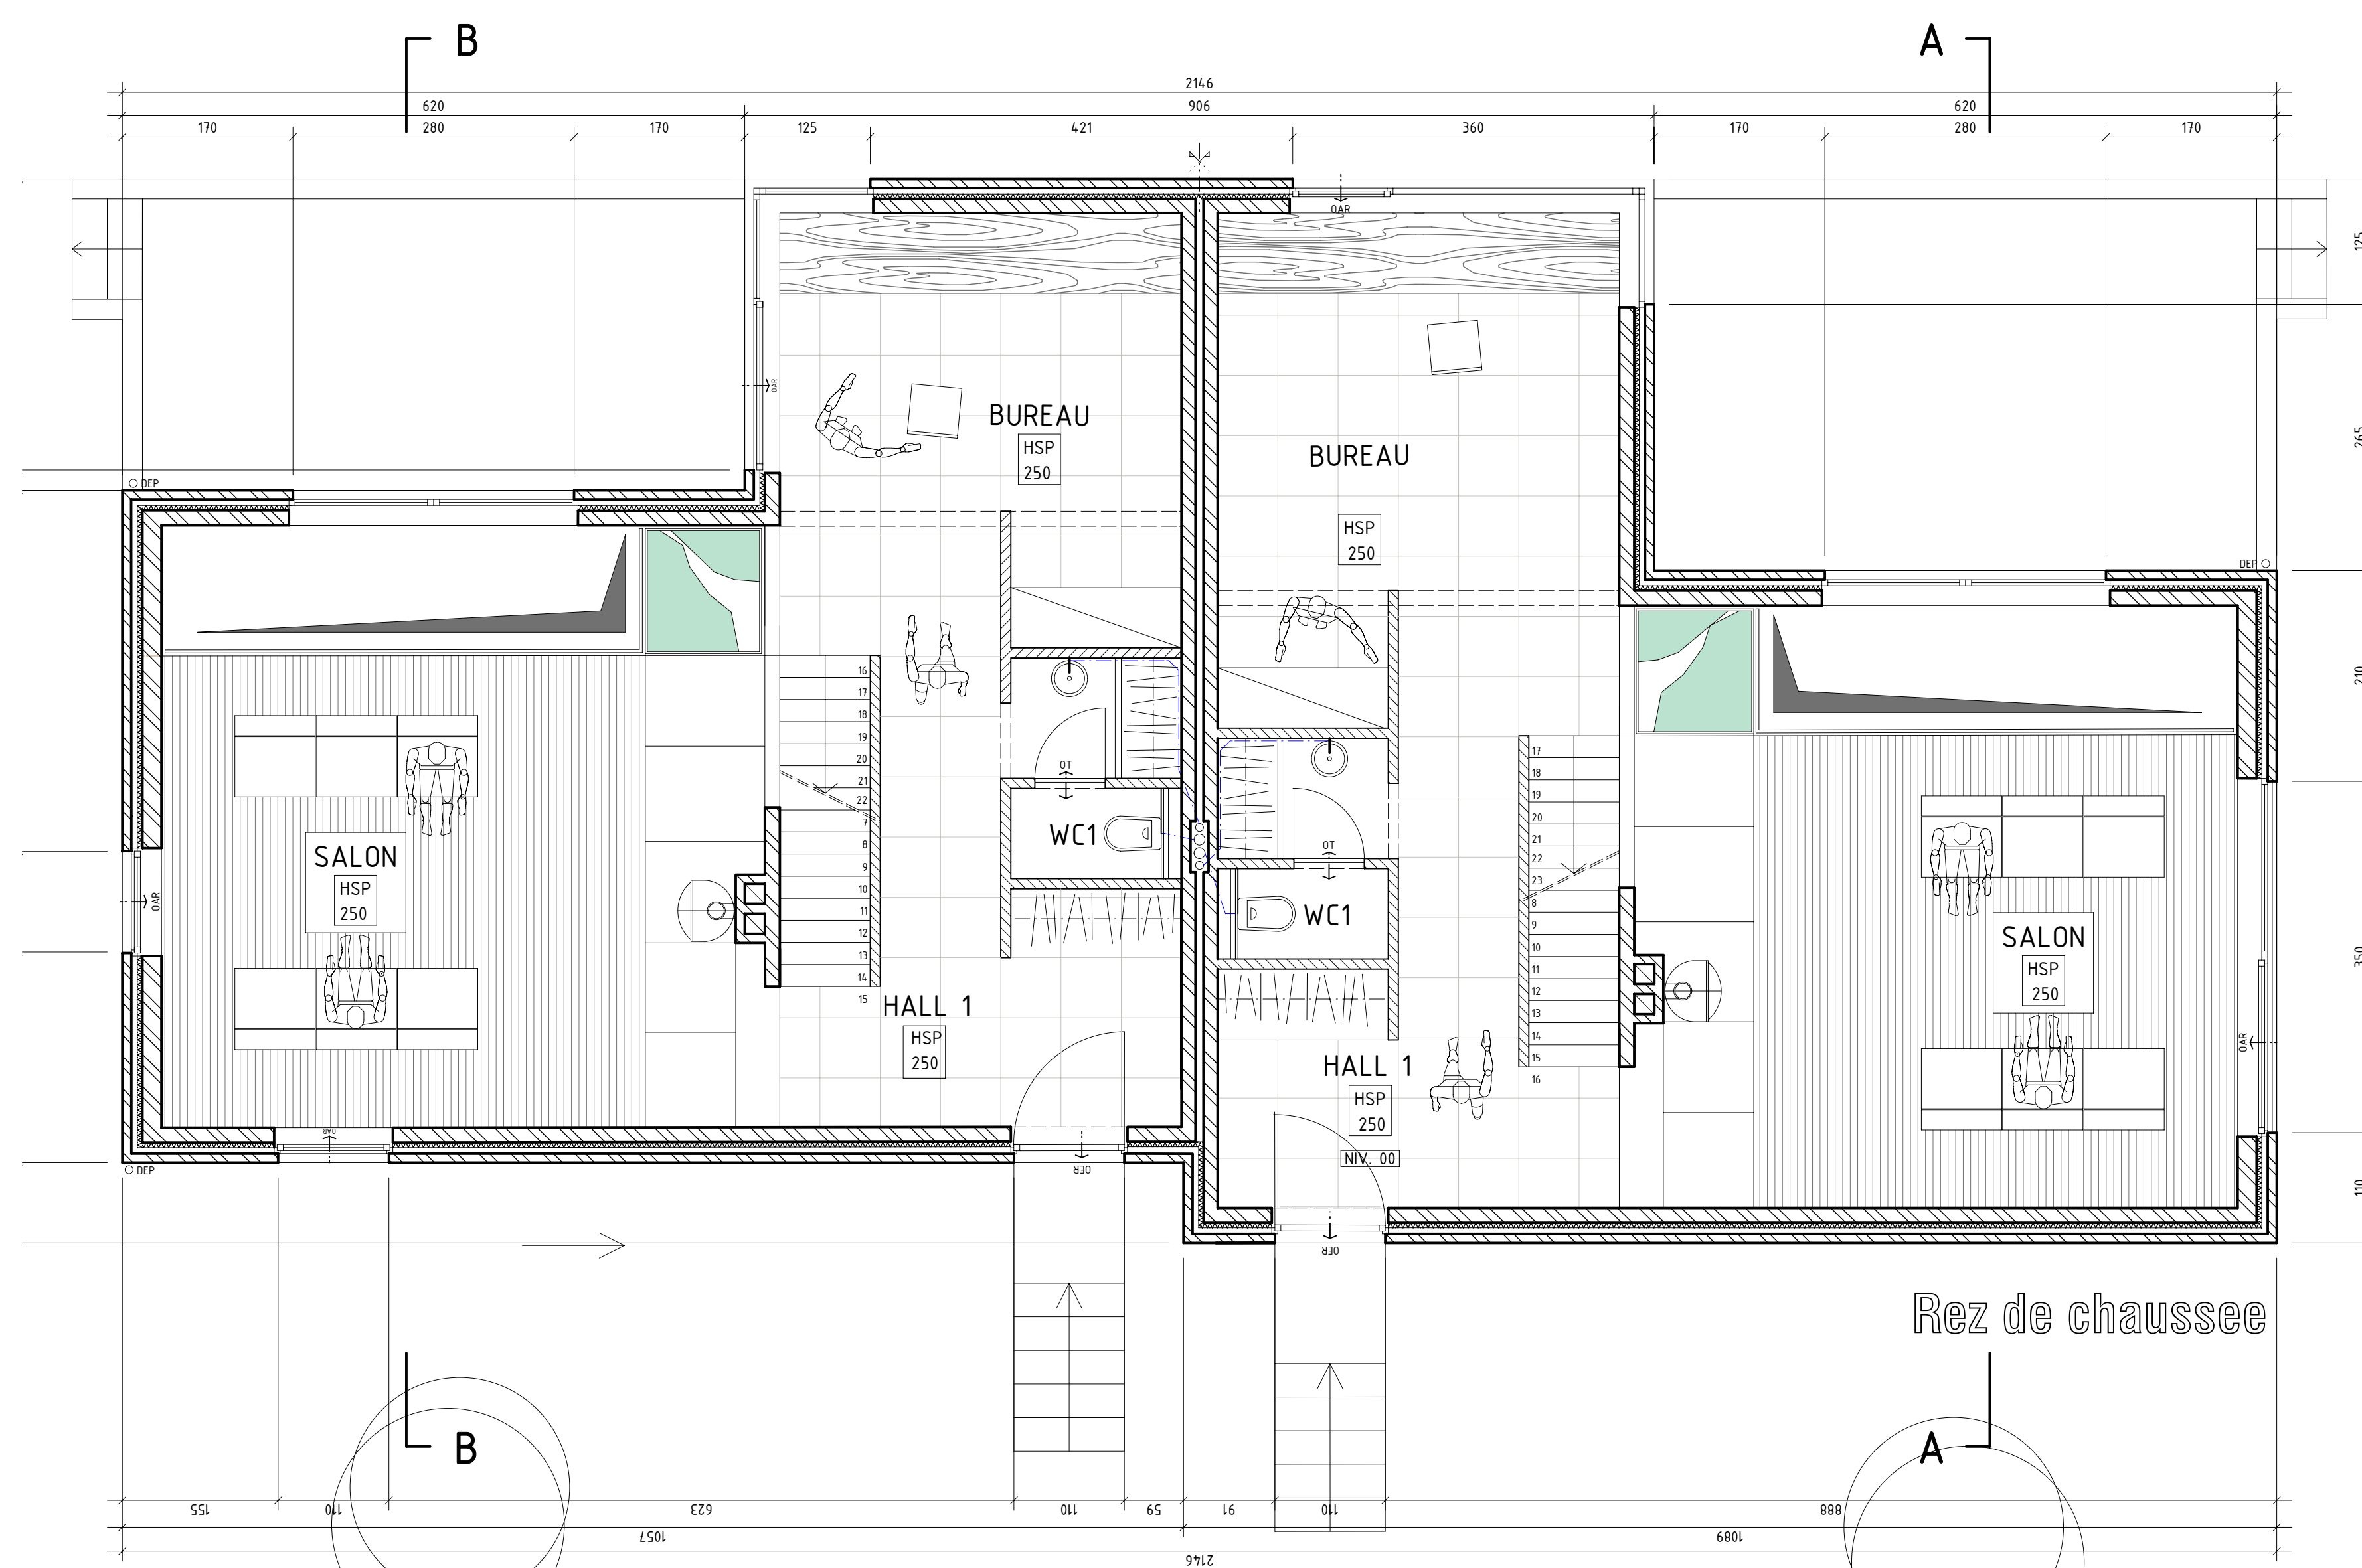

Rez de chaussee

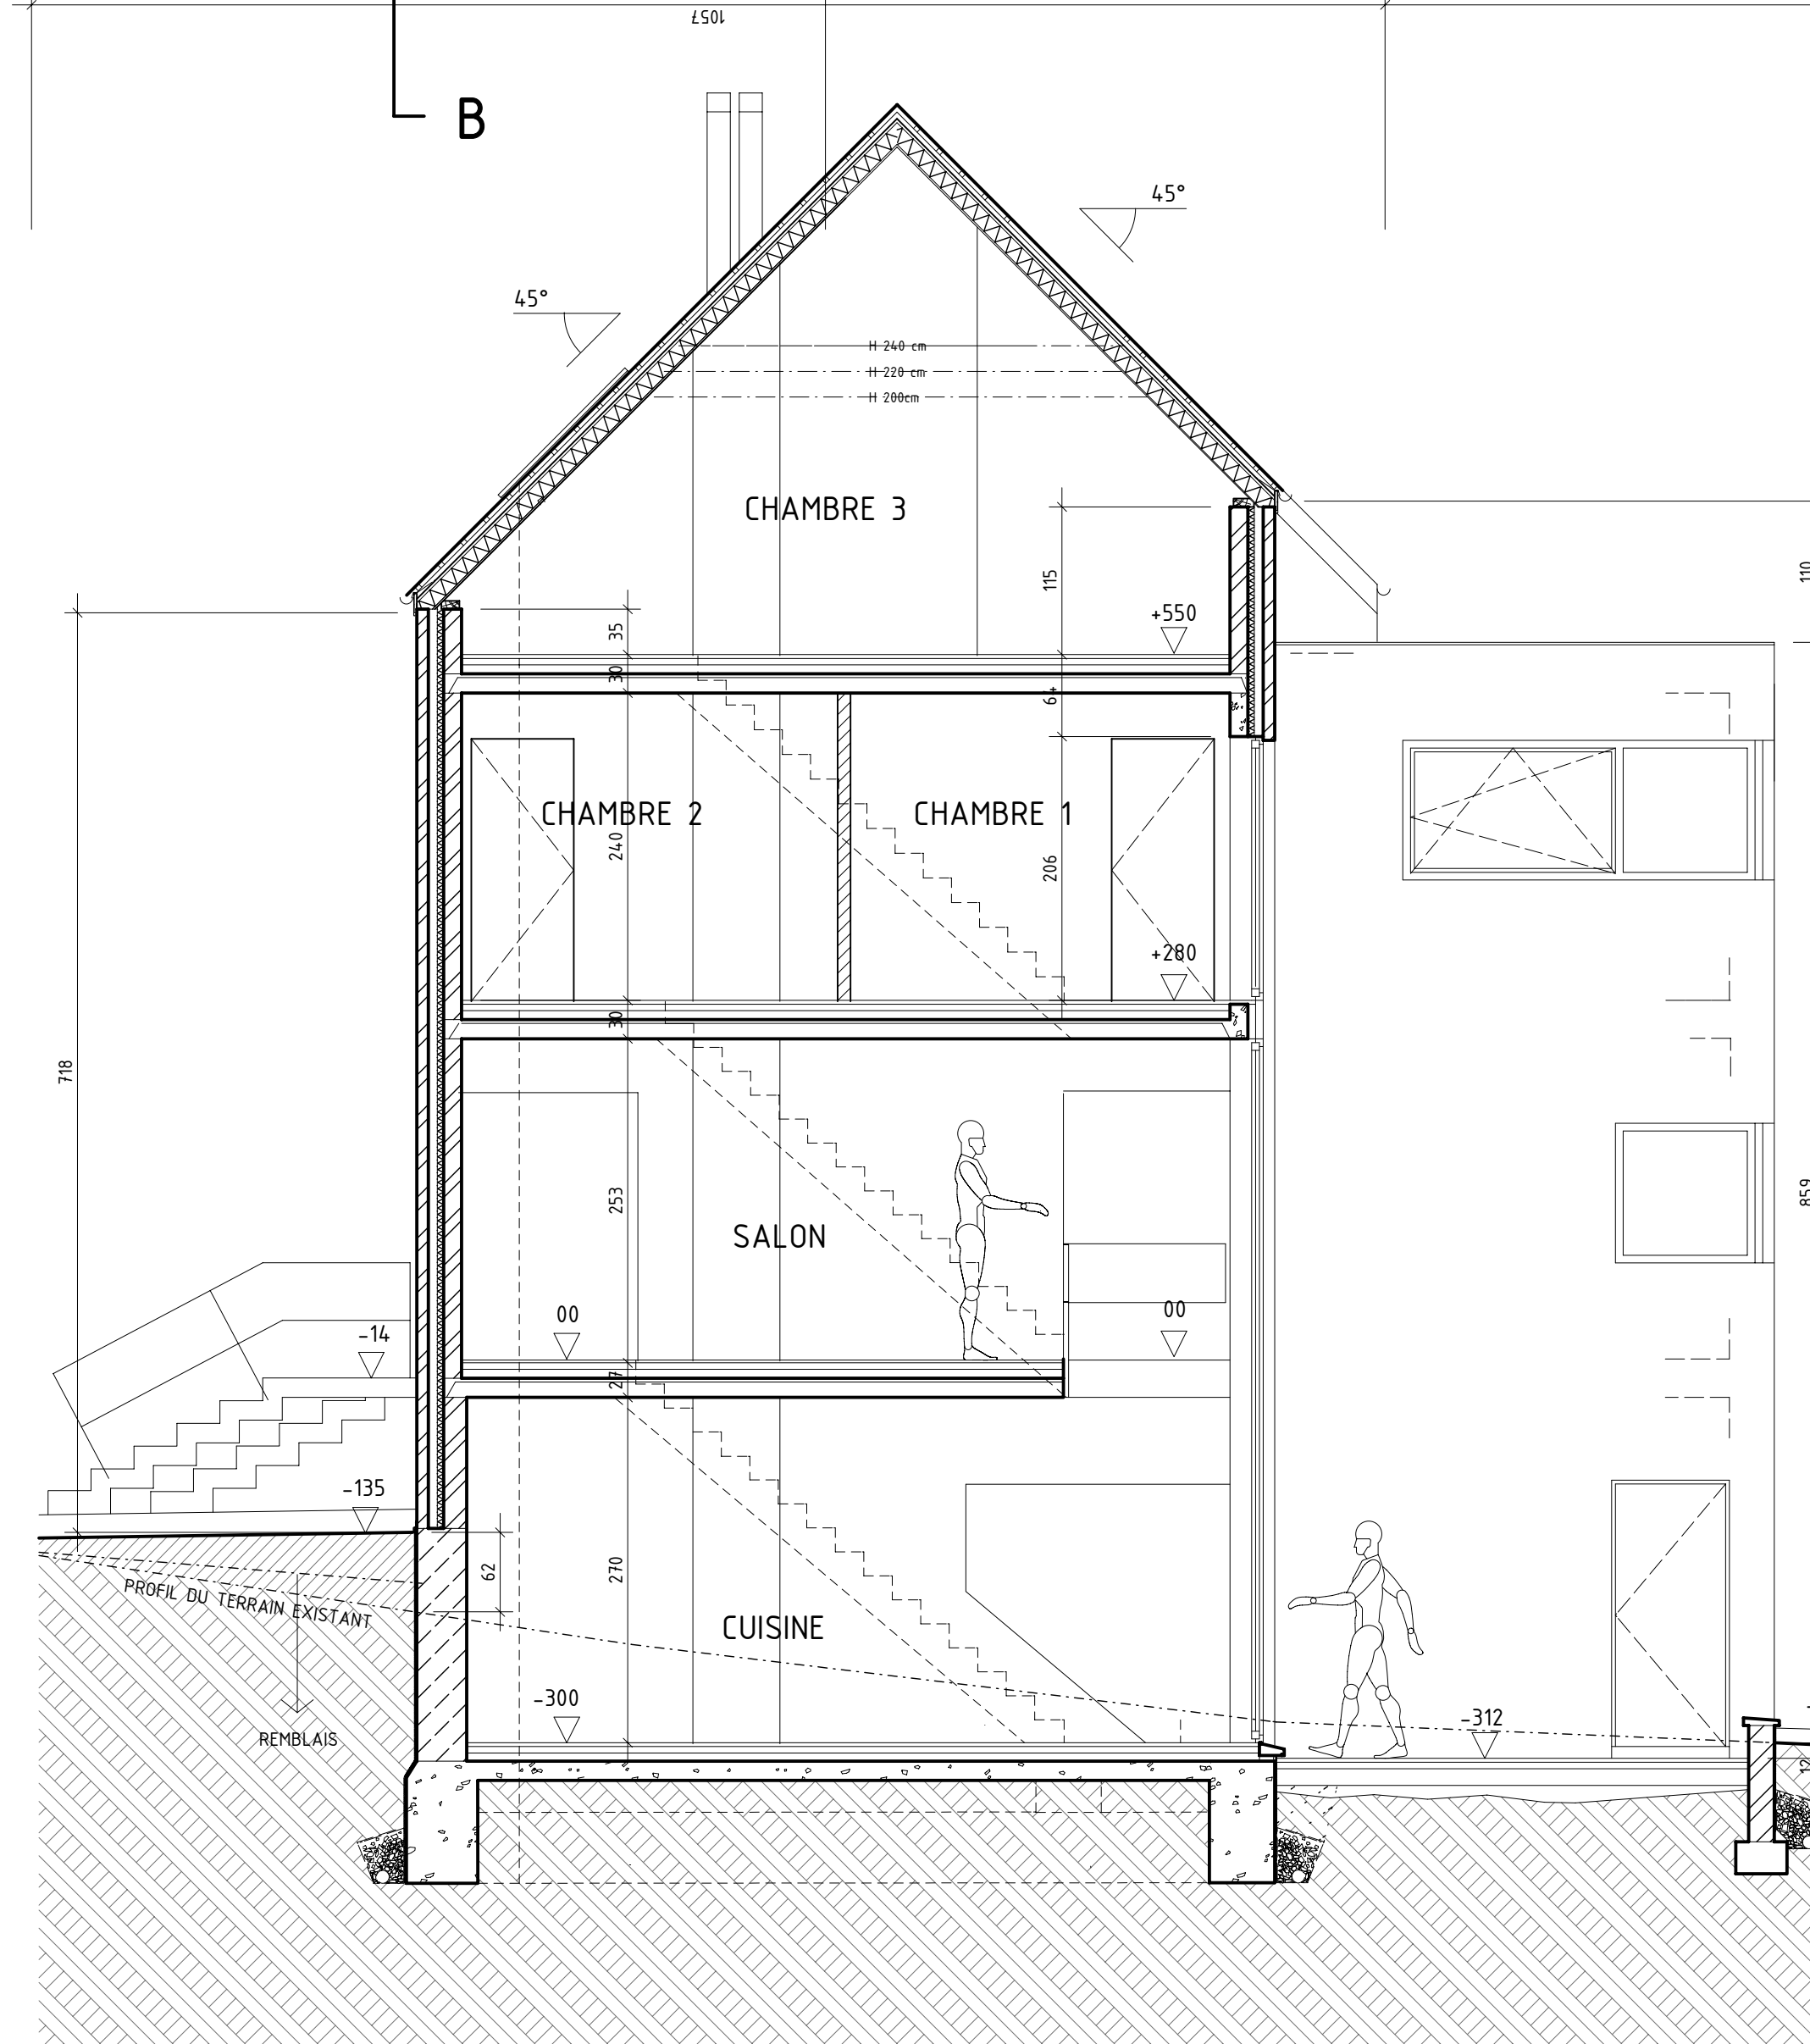

Coupe AA

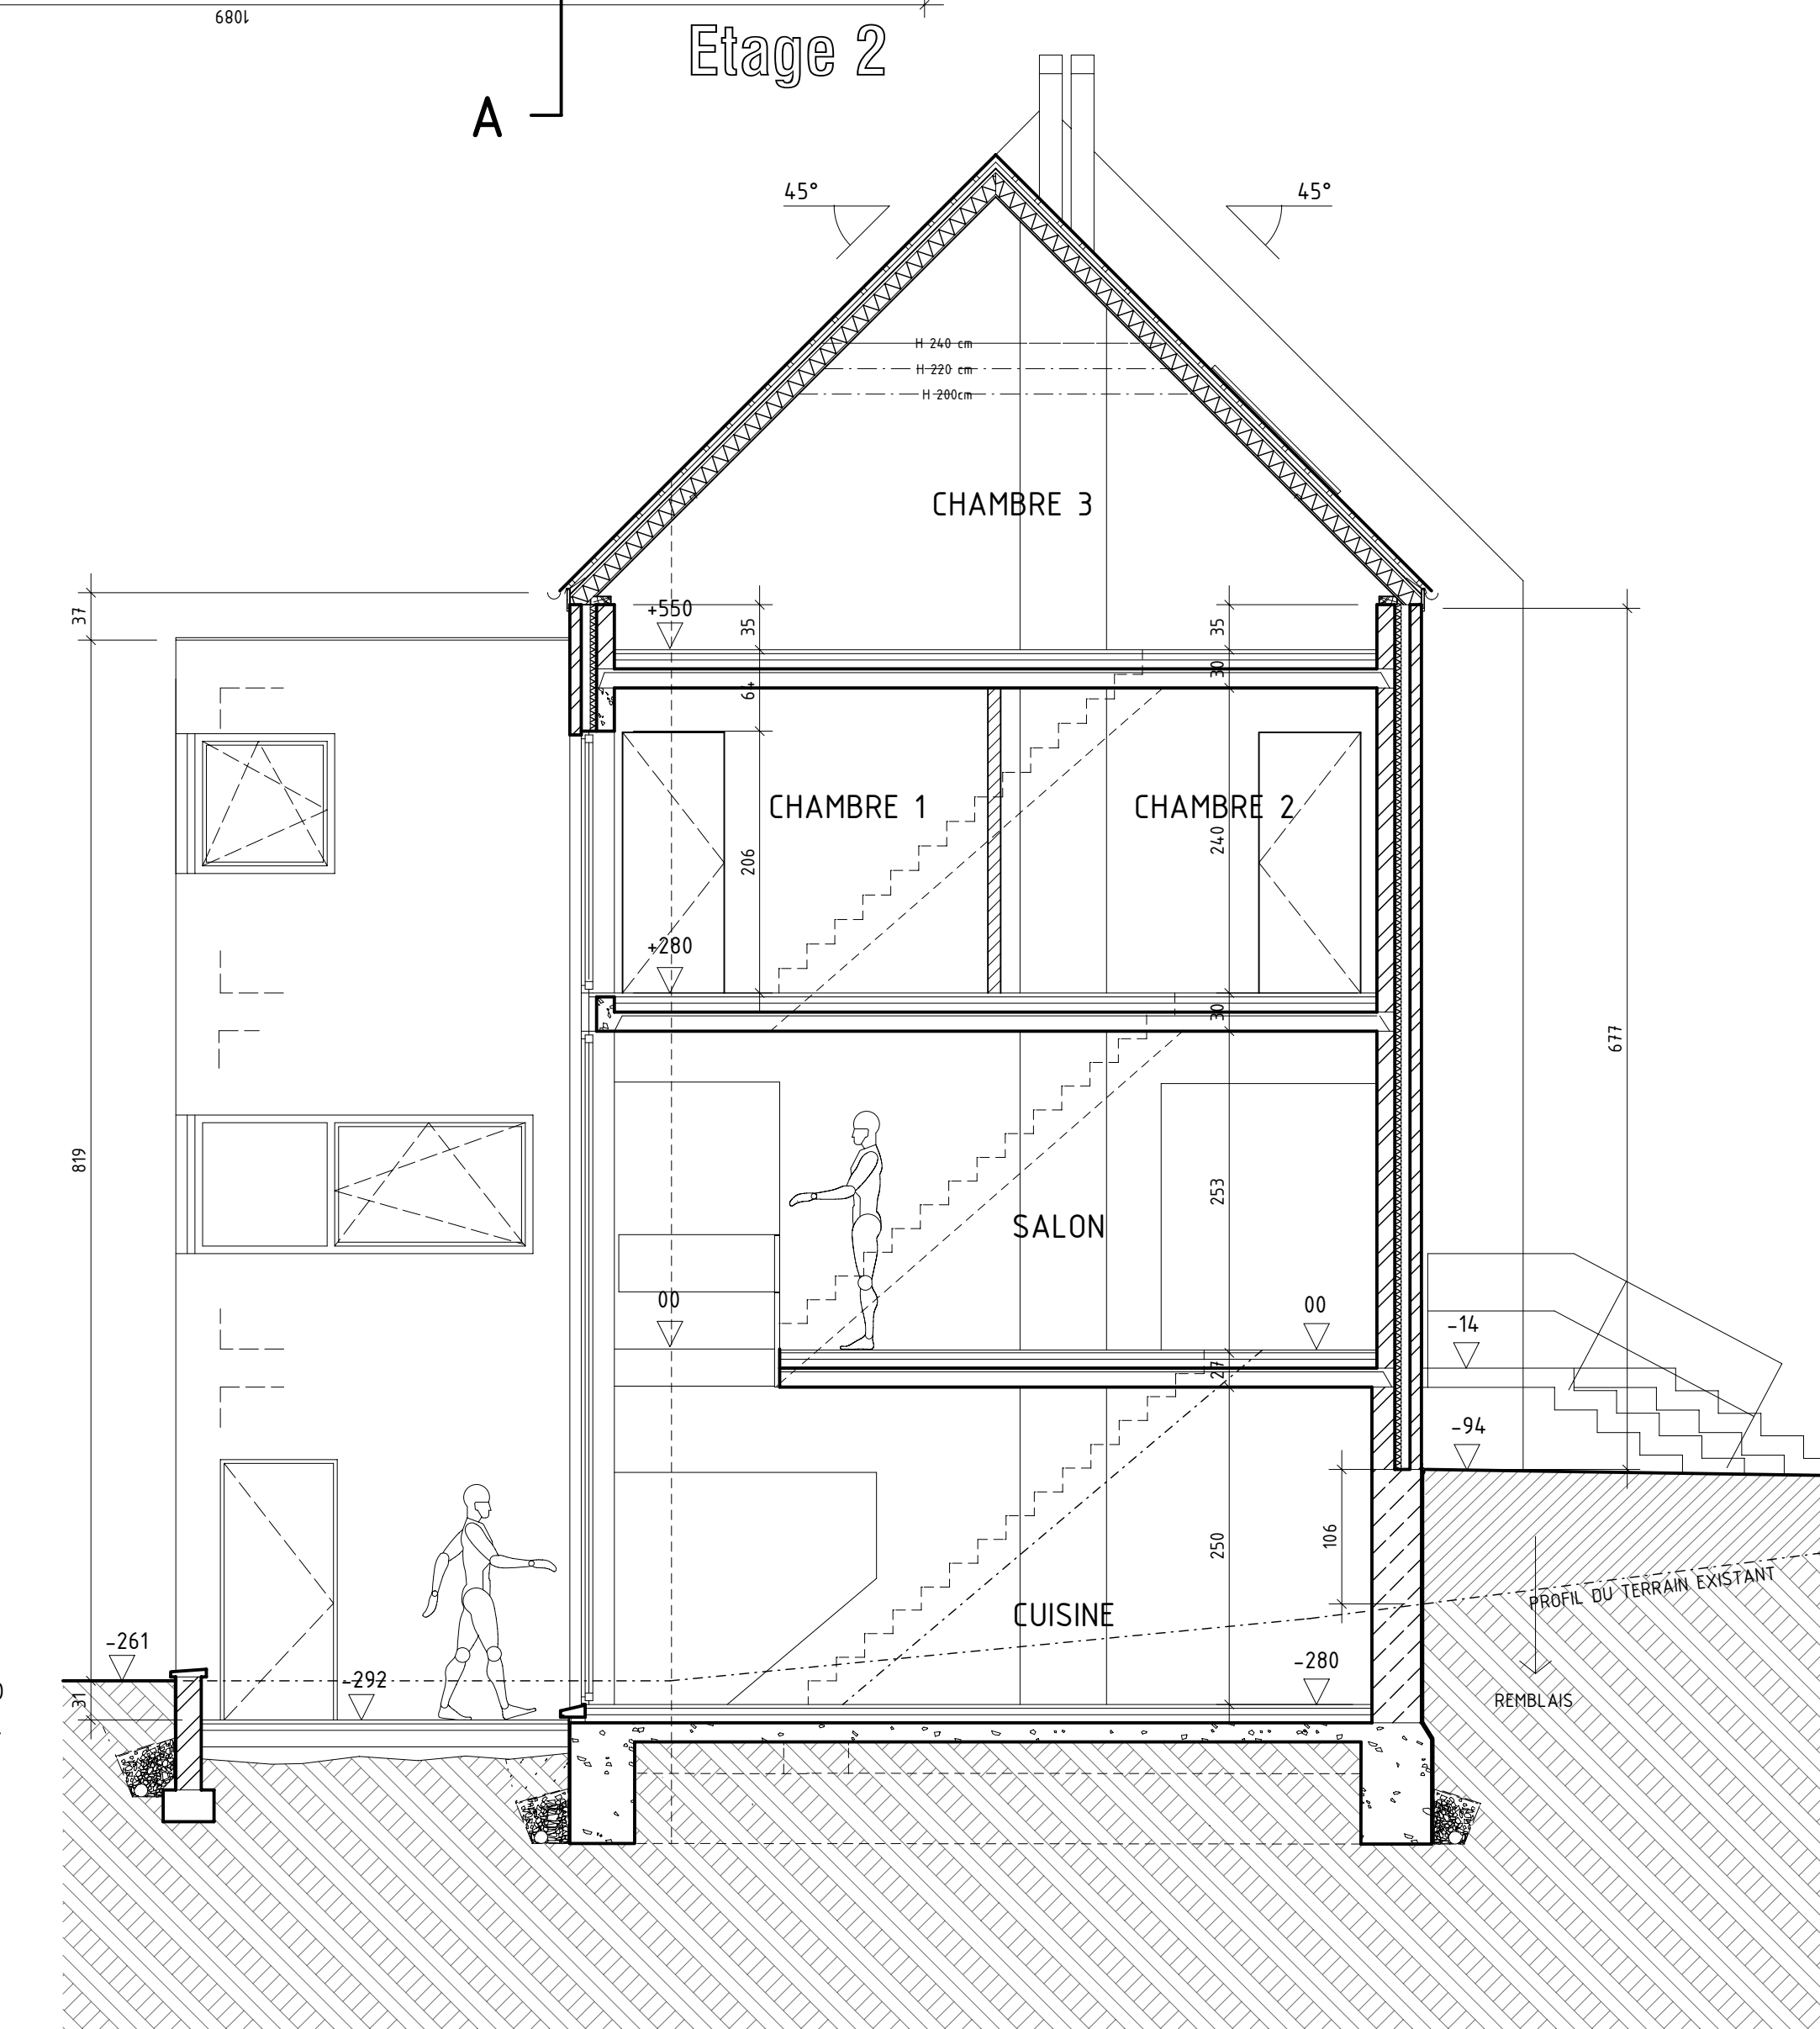

Coupe BB