















# EXECUTION

|                  |   |                     |                           |
|------------------|---|---------------------|---------------------------|
| OBJET            | TRANSFORMATION ET EXTENSION D'UNE MAISON D'HABITATION<br>RUE BARON LAMBERT 20 B-1040 ETTERBEEK<br>CADASTRE DIV 4 SECTION 84 NUMERO 8 & H 8  |                     |                           |
| MAITRE D'OUVRAGE | Monsieur et Madame DIETRICH ET URSULA ROMETSCH-STÖHR<br>RUE DE L'AMBLEVE 43 B-1160 BRUXELLES<br>TEL. :  |                     |                           |
| ARCHITECTE       | ATELIER D'ARCHITECTURE BERTRAND VANTURENHOUT<br>BERTRAND VANTURENHOUT ARCHITECTE GSM 0488 00 27 23<br>PIERRE KORNIGIANE ARCHITECTE INTERIEUR GSM 0480 765 532<br>RUE DE SATELERS 23 B-4031 ANGLEUR<br>TEL 04 344 10 24 FAX 04 344 10 24<br>e-mail bertrand.vanturenhout@skynet.be |                     |                           |
| AUTORISATIONS    | LA COTATION PRIME SUR LES PLANS.<br>LES COTES DES NIVEAUX SONT A VERIFIER PAR L'ENTREPRENEUR.<br>LES PLANS ET DESSINS RESTENT LA PROPRIETE DE L'AUTEUR.<br>REPRODUCTION INTERDITE SANS L'ACCORD DE L'AUTEUR.  |                     |                           |
| MODIFICATIONS    | PROJET MODIFIE SUITE A LA REUNION DE CONCERTATION DU 22 AVRIL 2004  |                     |                           |
| PLANS ETABLIS    | SITUATION PROJETEE<br>VUES EN PLAN - ECH: 1/50  | dosier n°<br>03 07  | date<br><b>10.09.2004</b> |
| POUR ACCORD      | L'architecte  | Le maître d'ouvrage | L'entrepreneur            |
|                  |   |                     |                           |

-  APPLIQUE MURALE
-  SPOT B.T. ENCASTRE, BLANC ORIENTABLE
-  LUMINAIRE
-  INTERRUPTEUR
-  PRISE ELECTRIQUE
-  MULTIPRISE
-  PRISE RENFORCEE
-  TELEDISTRIBUTION
-  TELEPHONE
-  SONORISATION
-  RADIATEUR
-  SANITAIRE

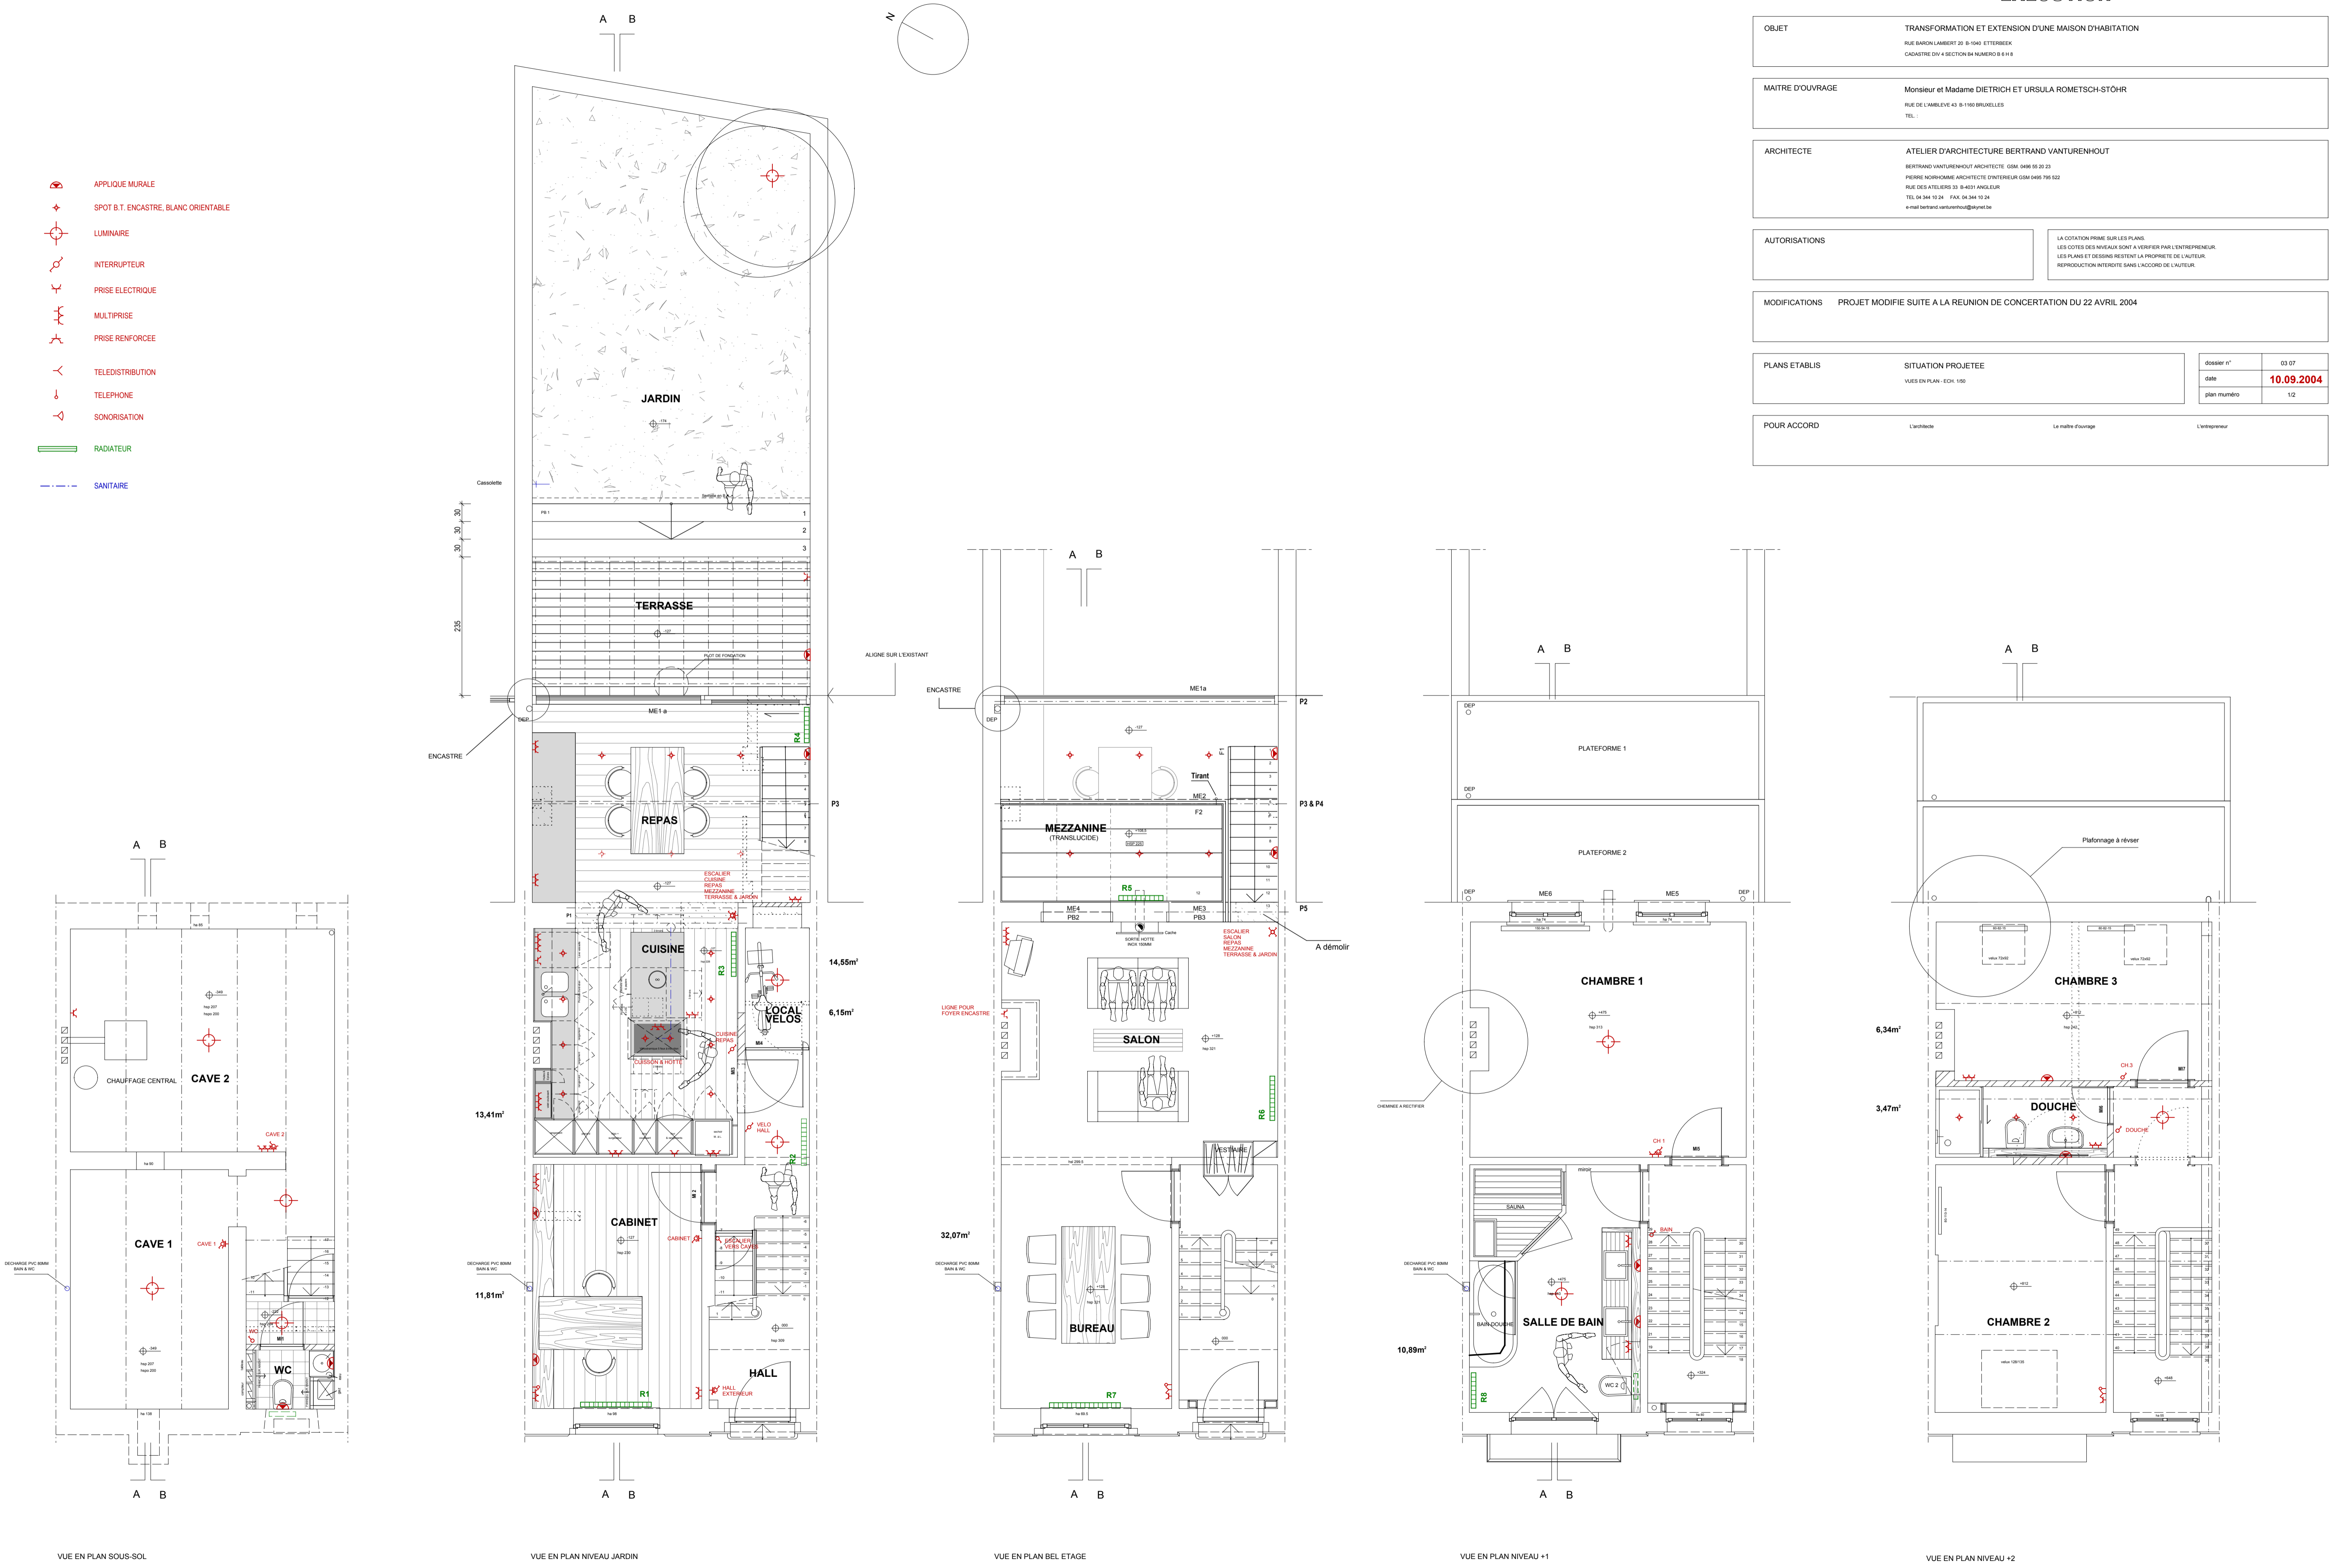

VUE EN PLAN SOUS-SOL      VUE EN PLAN NIVEAU JARDIN      VUE EN PLAN BEL ETAGE      VUE EN PLAN NIVEAU +1      VUE EN PLAN NIVEAU +2

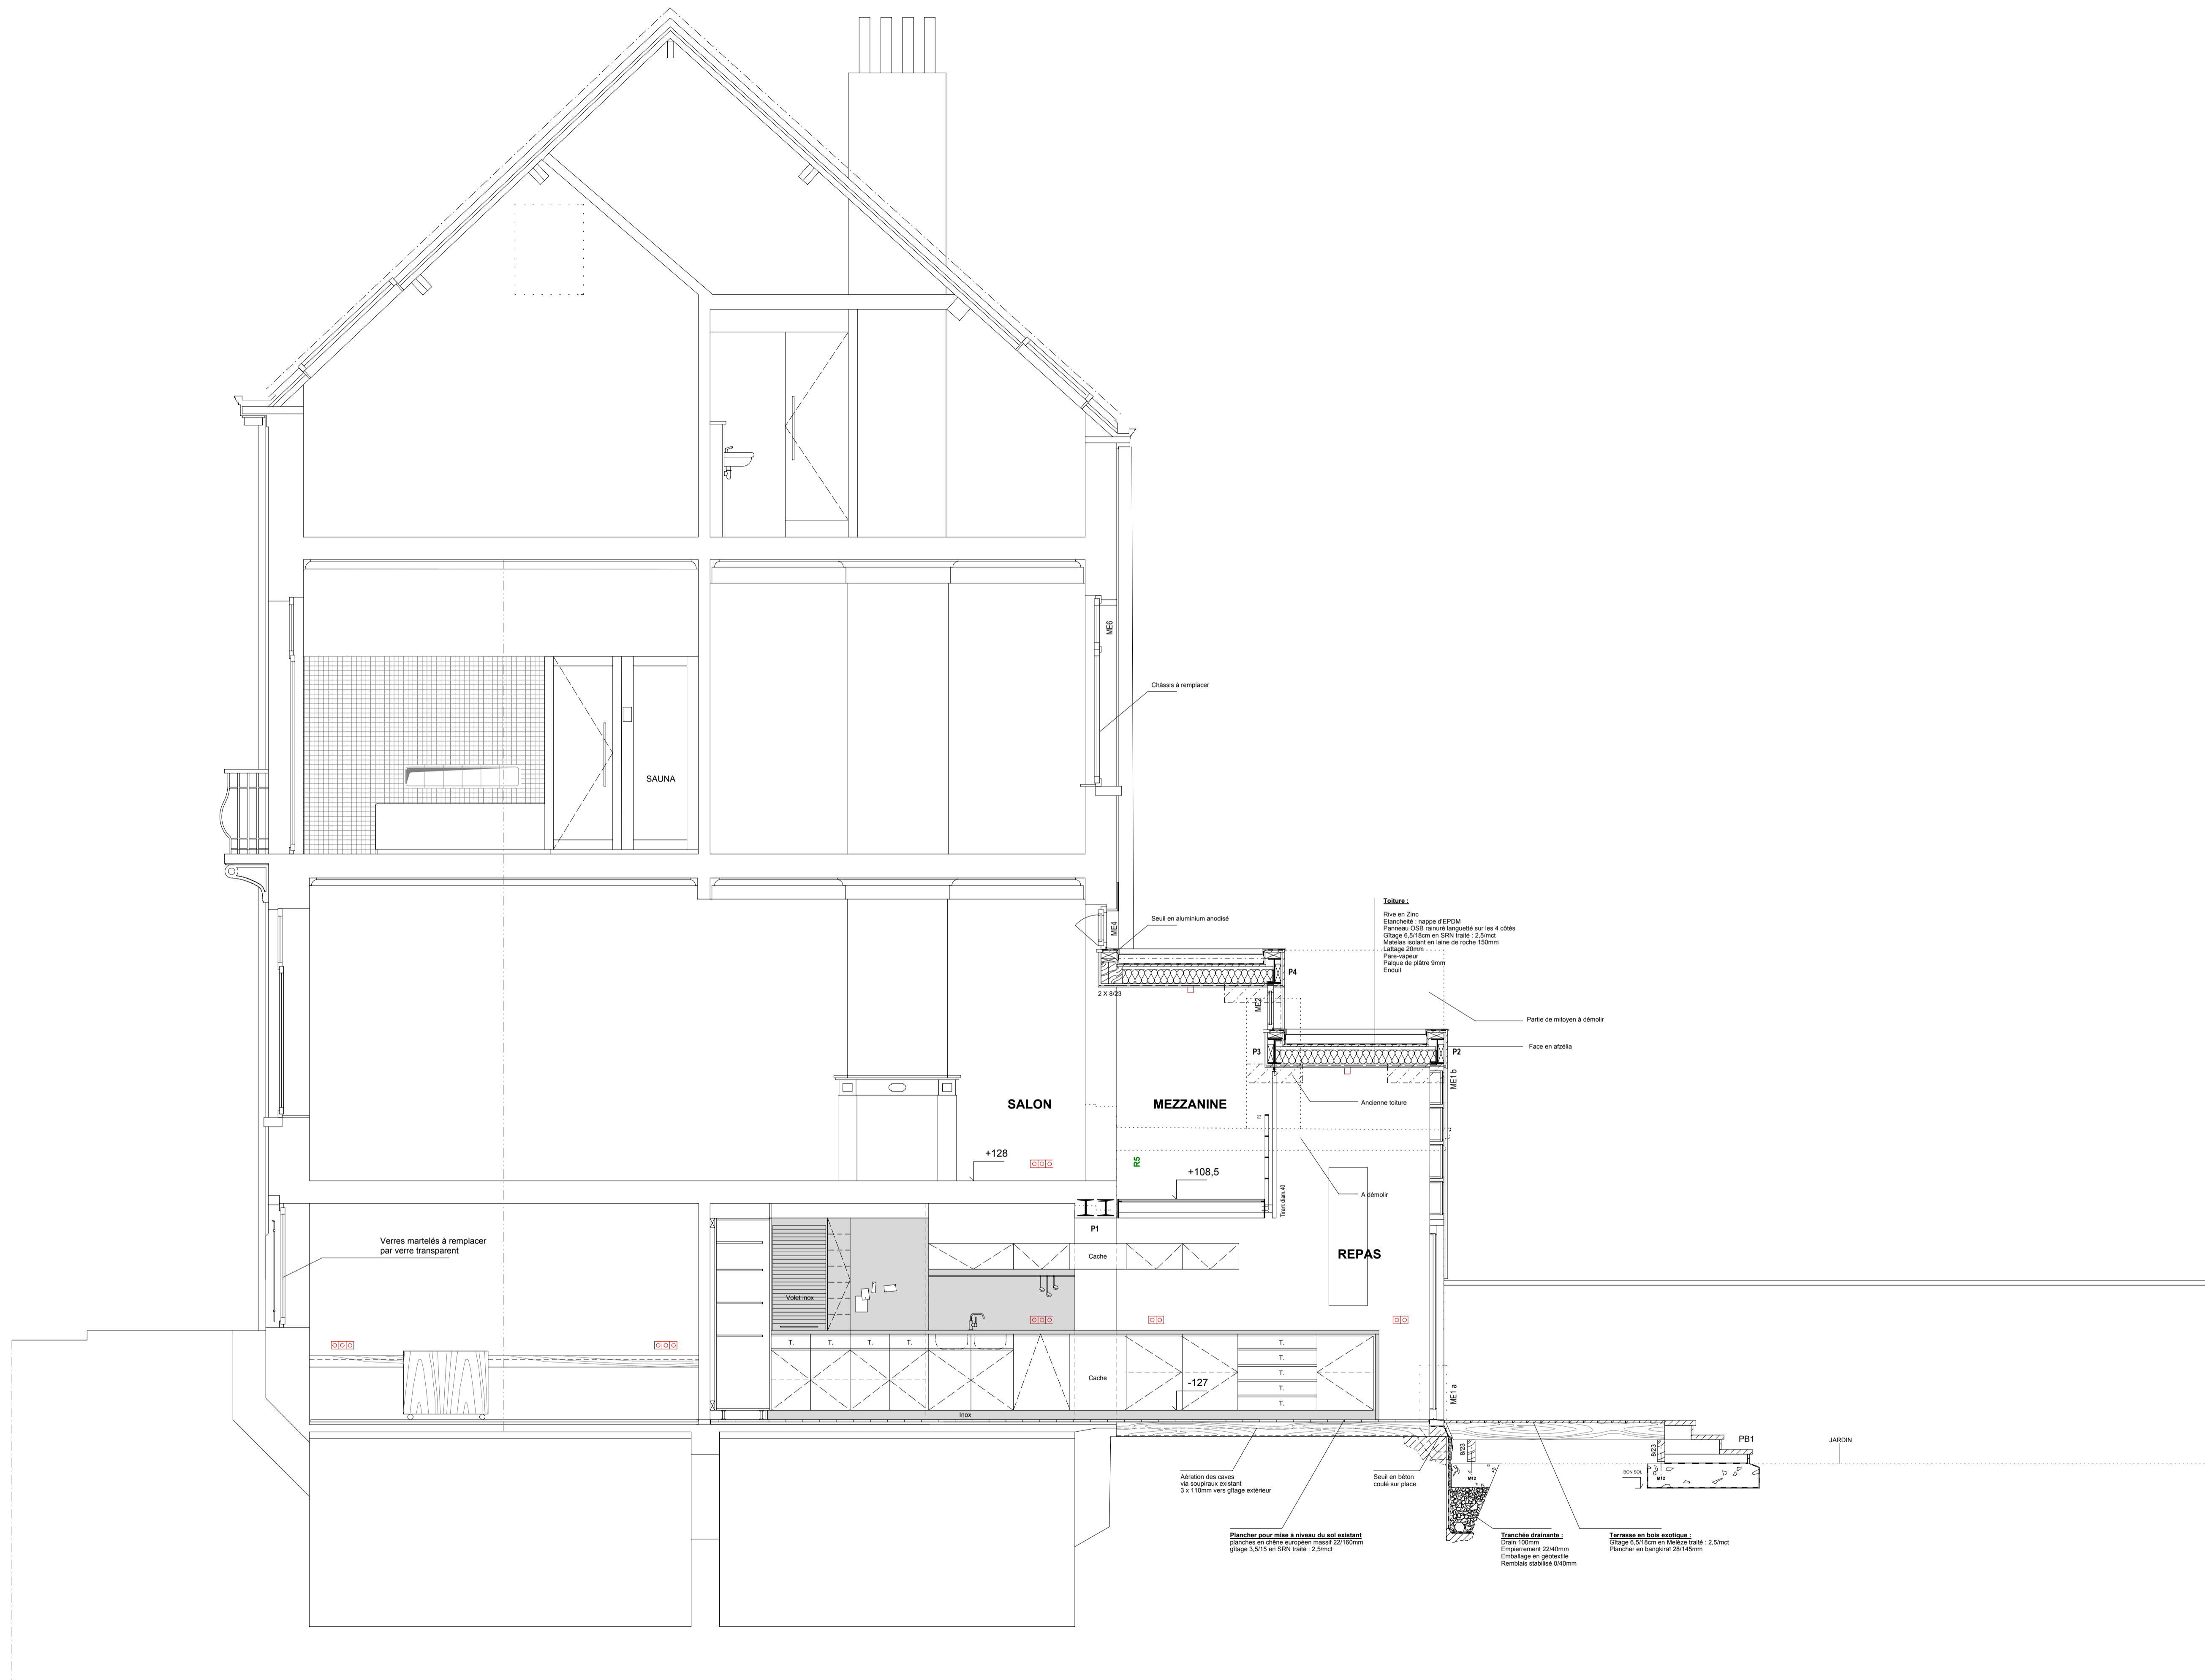

COUPE LONGITUDINALE **AA**

