




FAÇADE ARRIERE

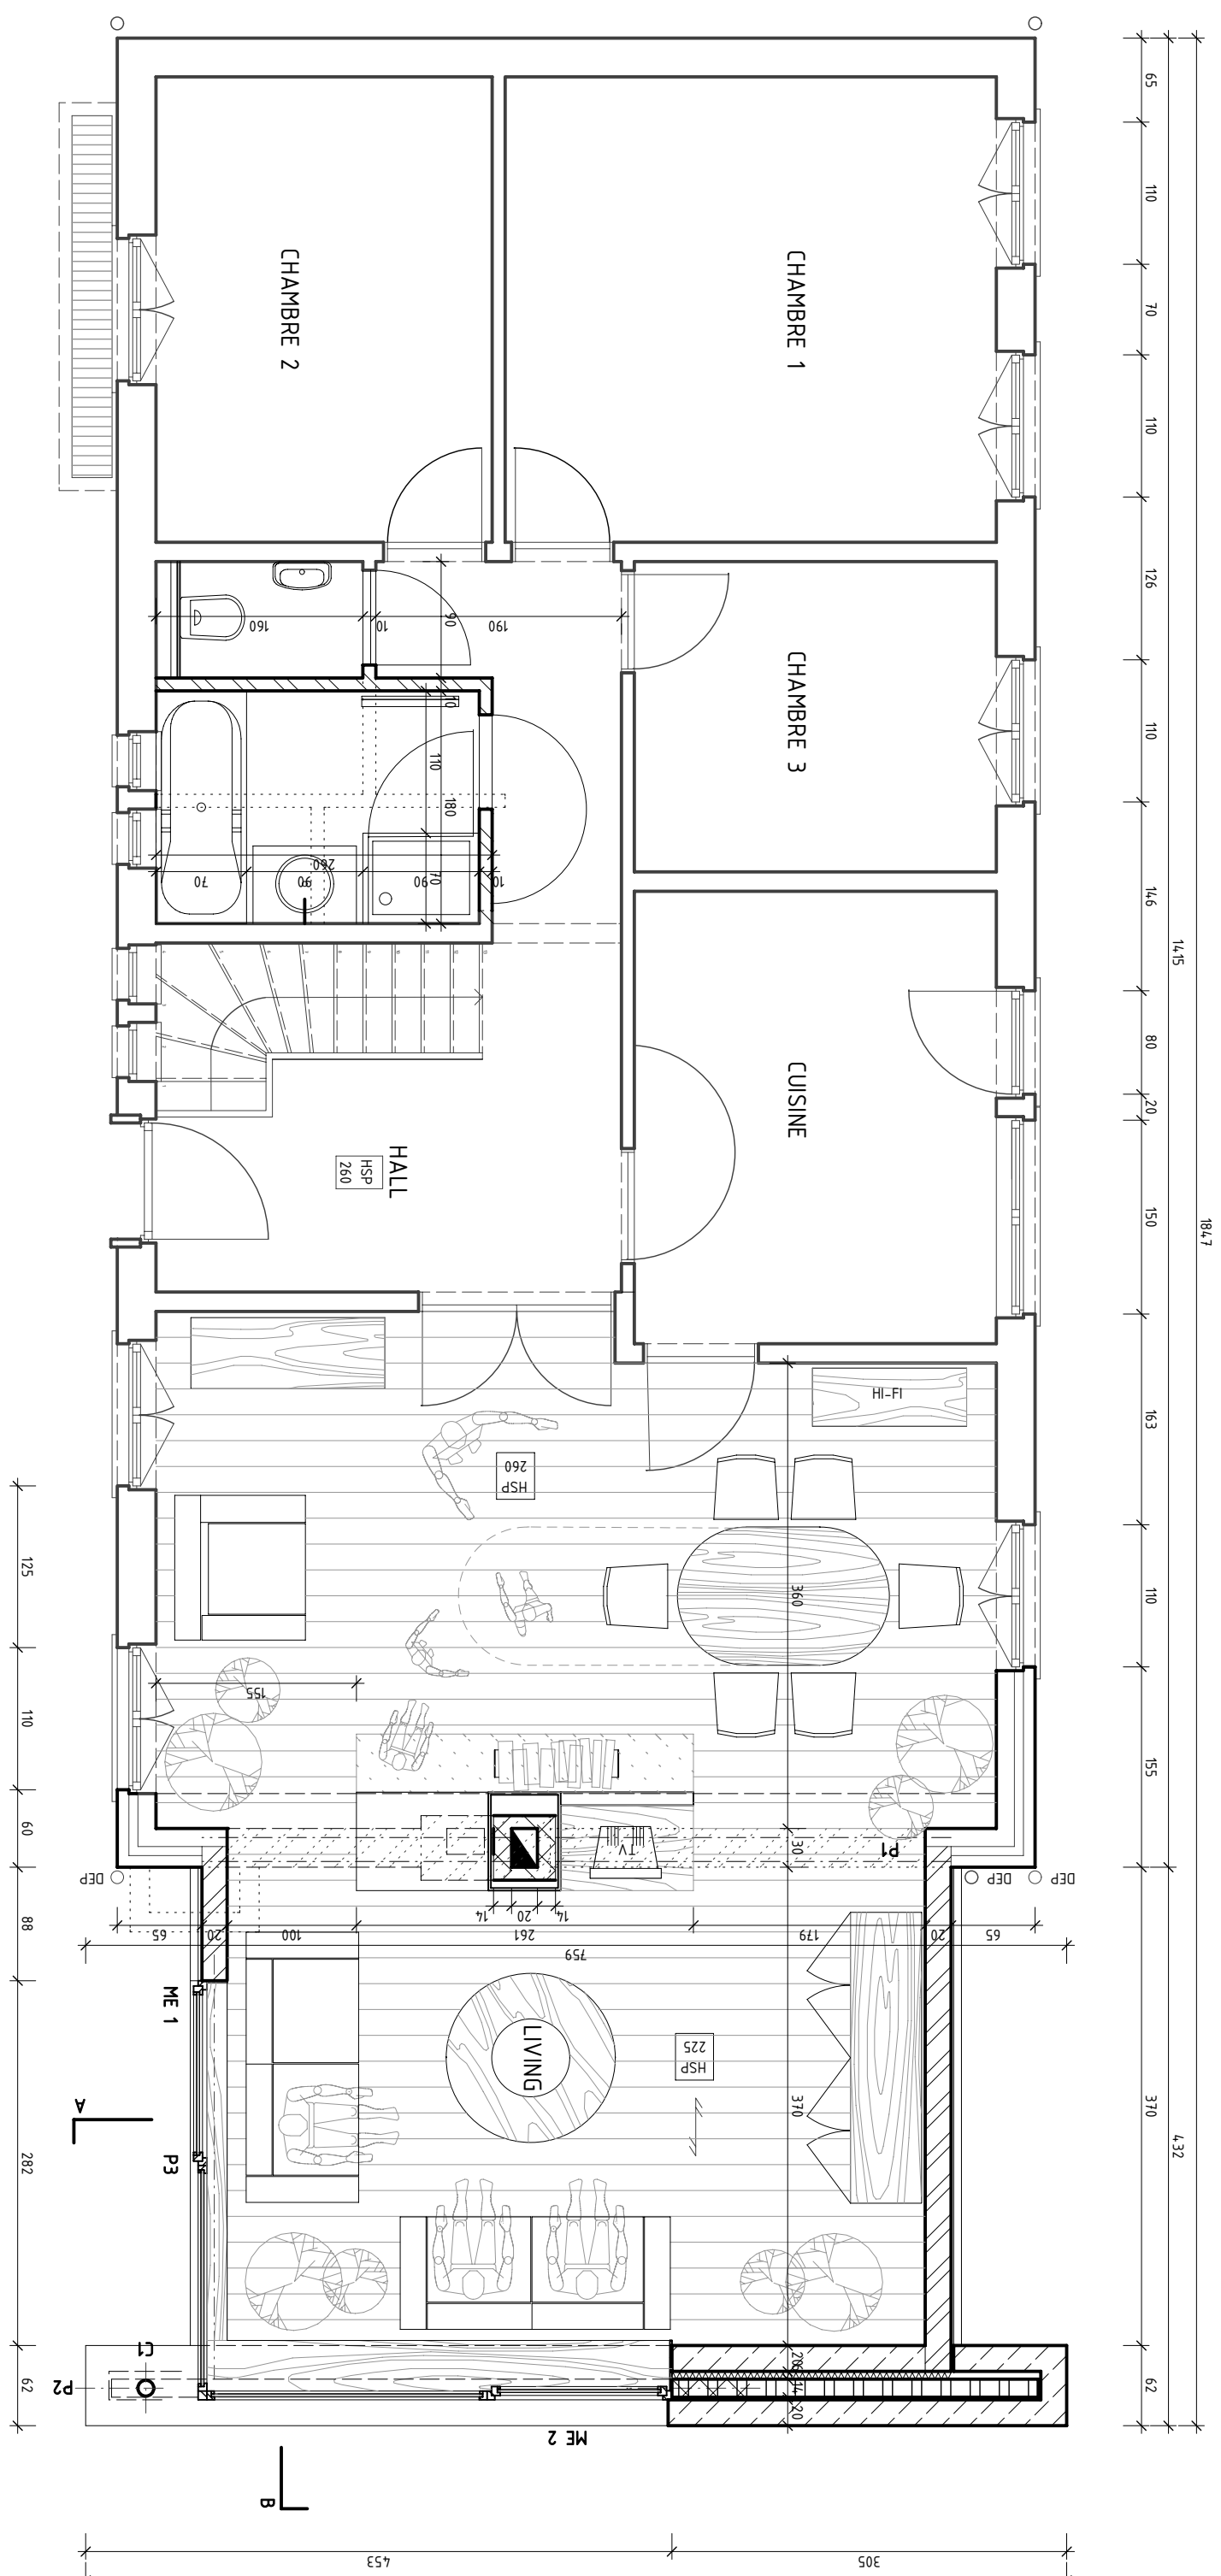


PLAN

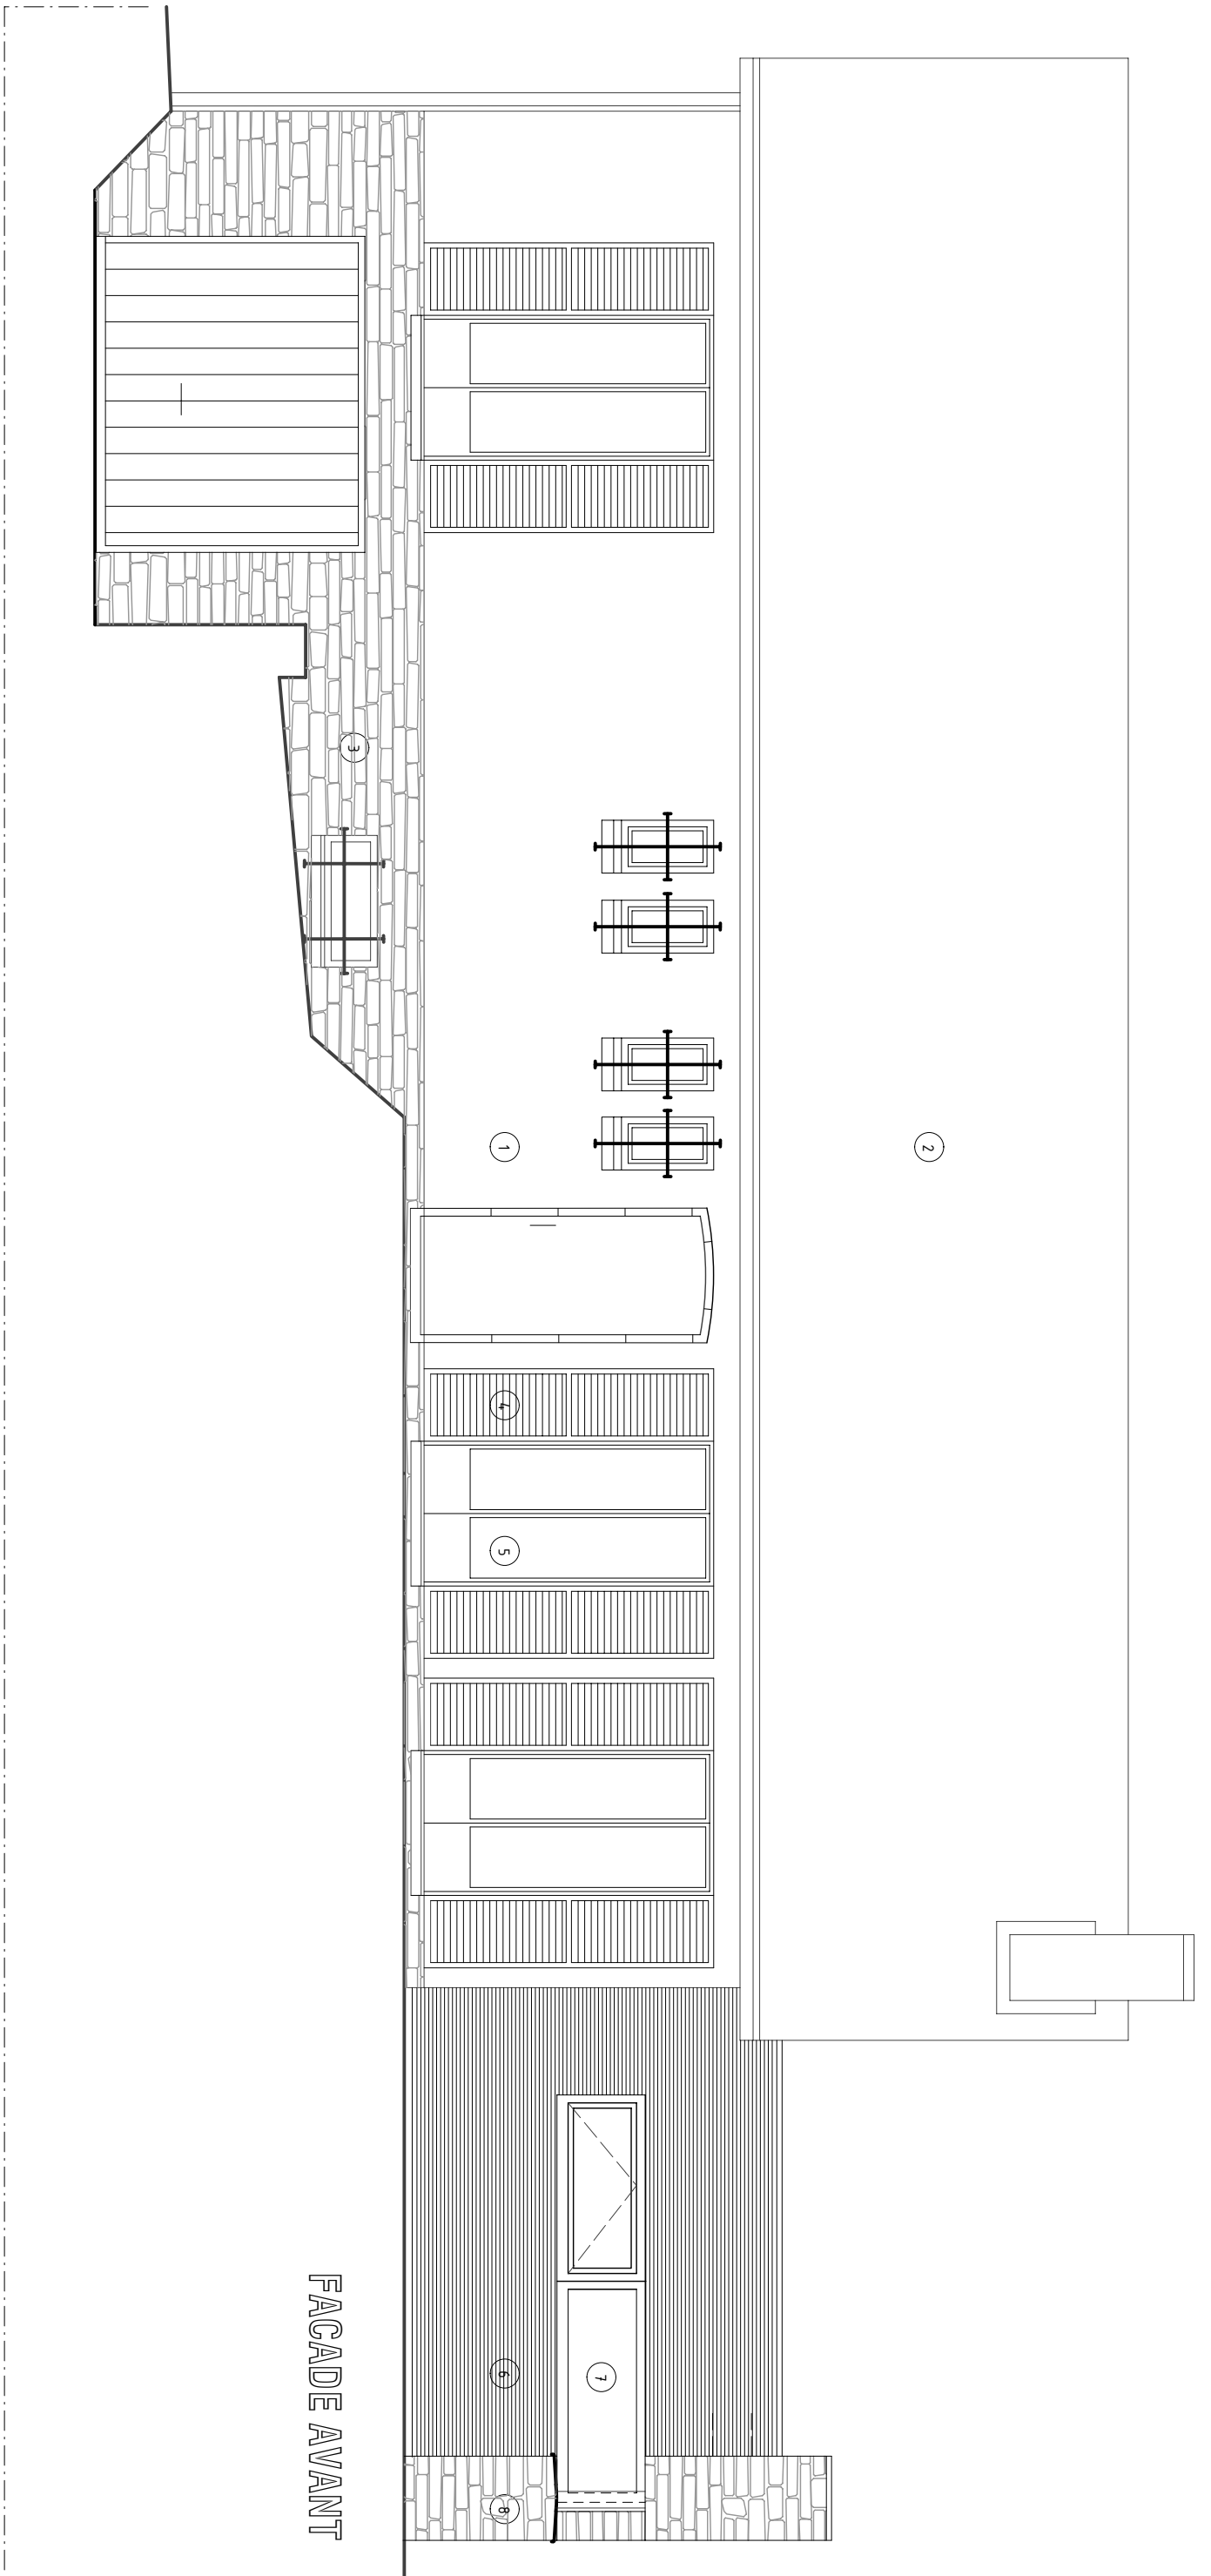


FAÇADE AVANT

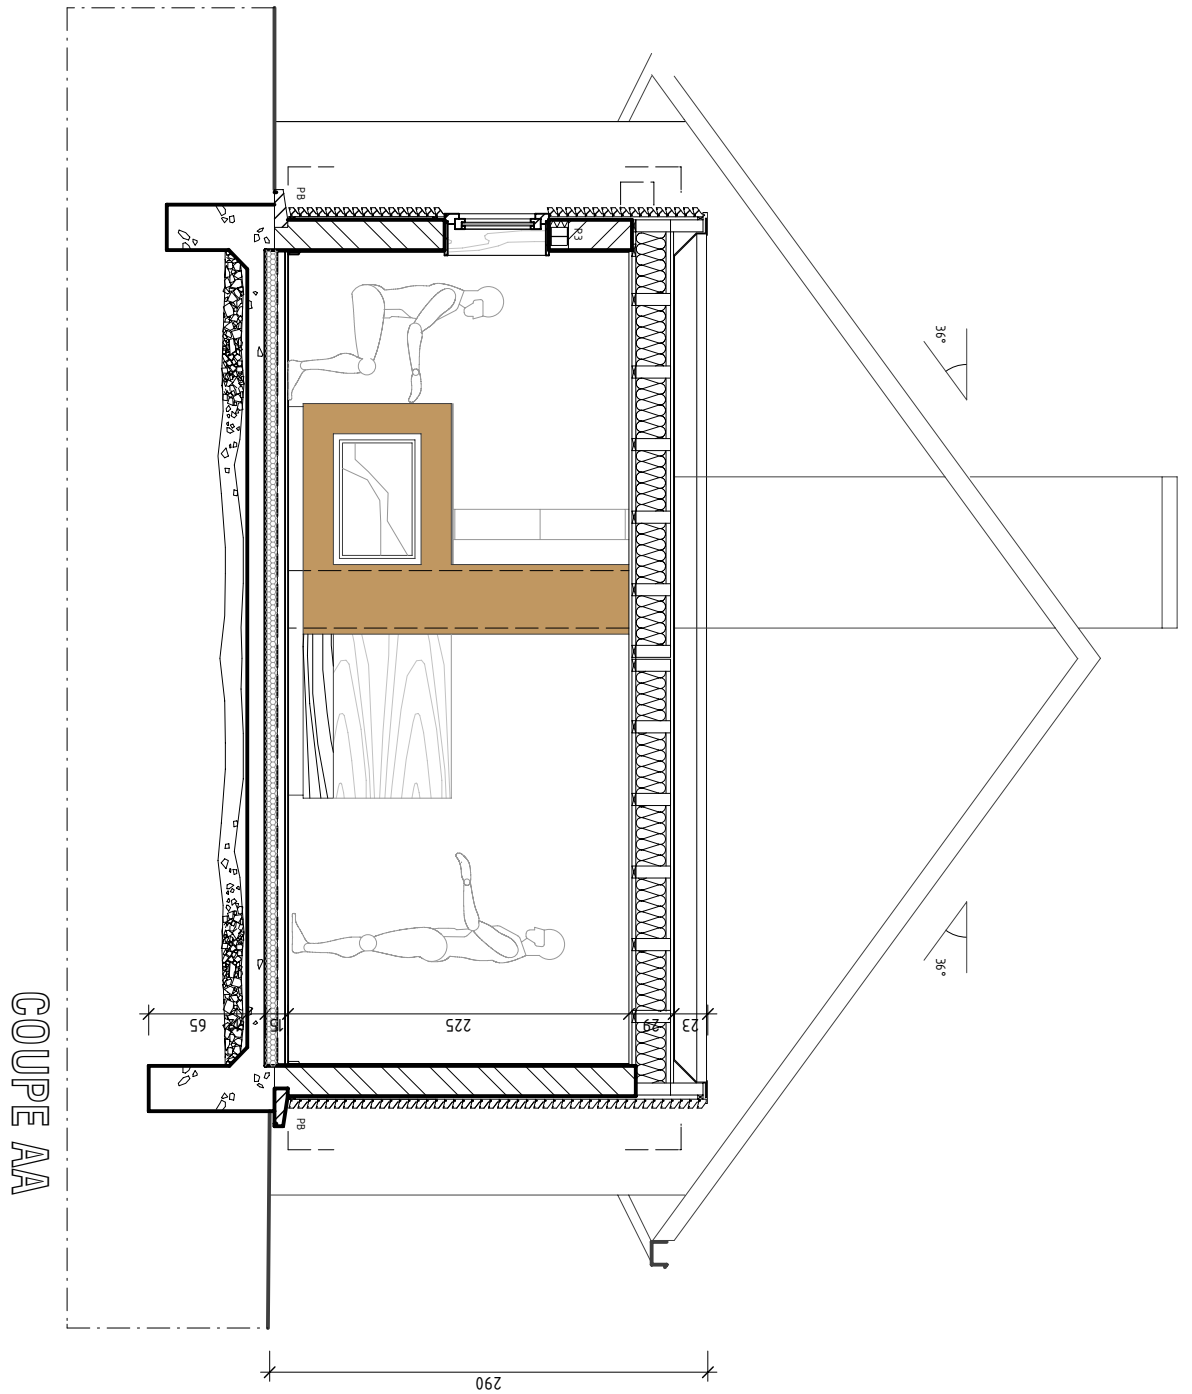

COUPE AA

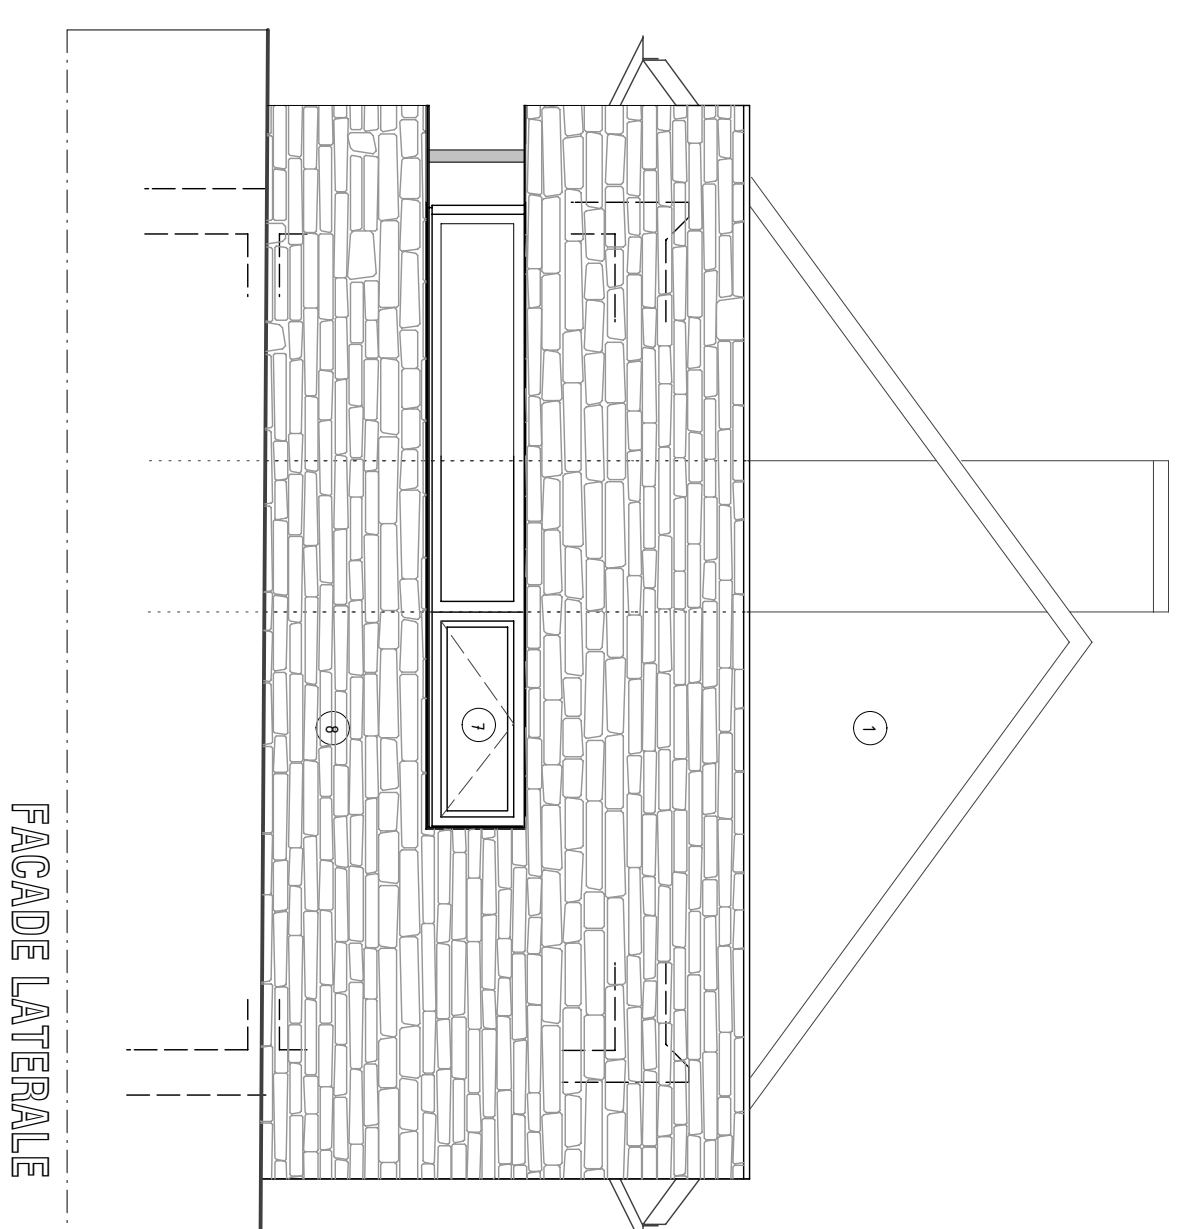

FAÇADE LATÉRALE

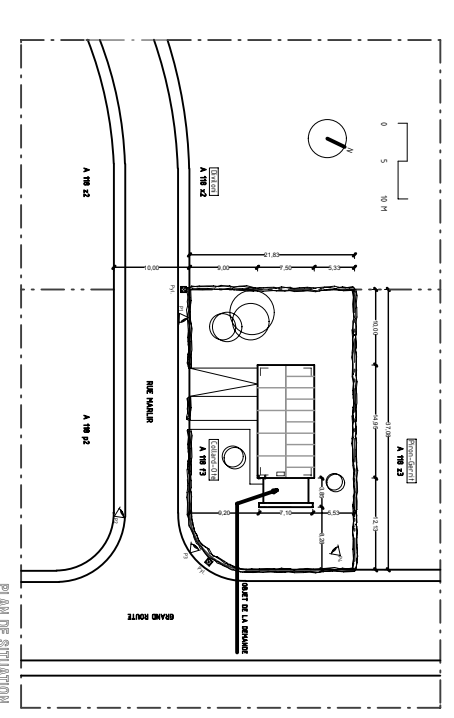

PLAN DE SITUATION

LEGENDE

- 1 : Revêtement en briques rouges extérieures
- 2 : Vitrage en bois laqué
- 3 : Soubassement extérieur en moellons d'Alsace
- 4 : Vitrage en bois laqué
- 5 : Vitrage exterieur en bois laqué
- 6 : Enduit de plâtre en sous-plâtre au 1/4
- 7 : Moellons d'Alsace
- 8 : Moellons d'Alsace, similaires au n°7

OBJET :	TRANSFORMATION D'UNE HABITATION
DATE :	Mars 2006
PLANS ETABLIS :	SITUATION PROJETEE: VUE EN PLAN ET COUPE AA V/SO FAÇADE AVANT, ARRIERE ET LATÉRALE V/SO PRÉSENTATION V/SO
DATE :	06.03
PROJETANT :	Le maître d'ouvrage
DATE :	21.04.2006
PROJETANT :	L'entrepreneur
DATE :	22