




Rez de jardin

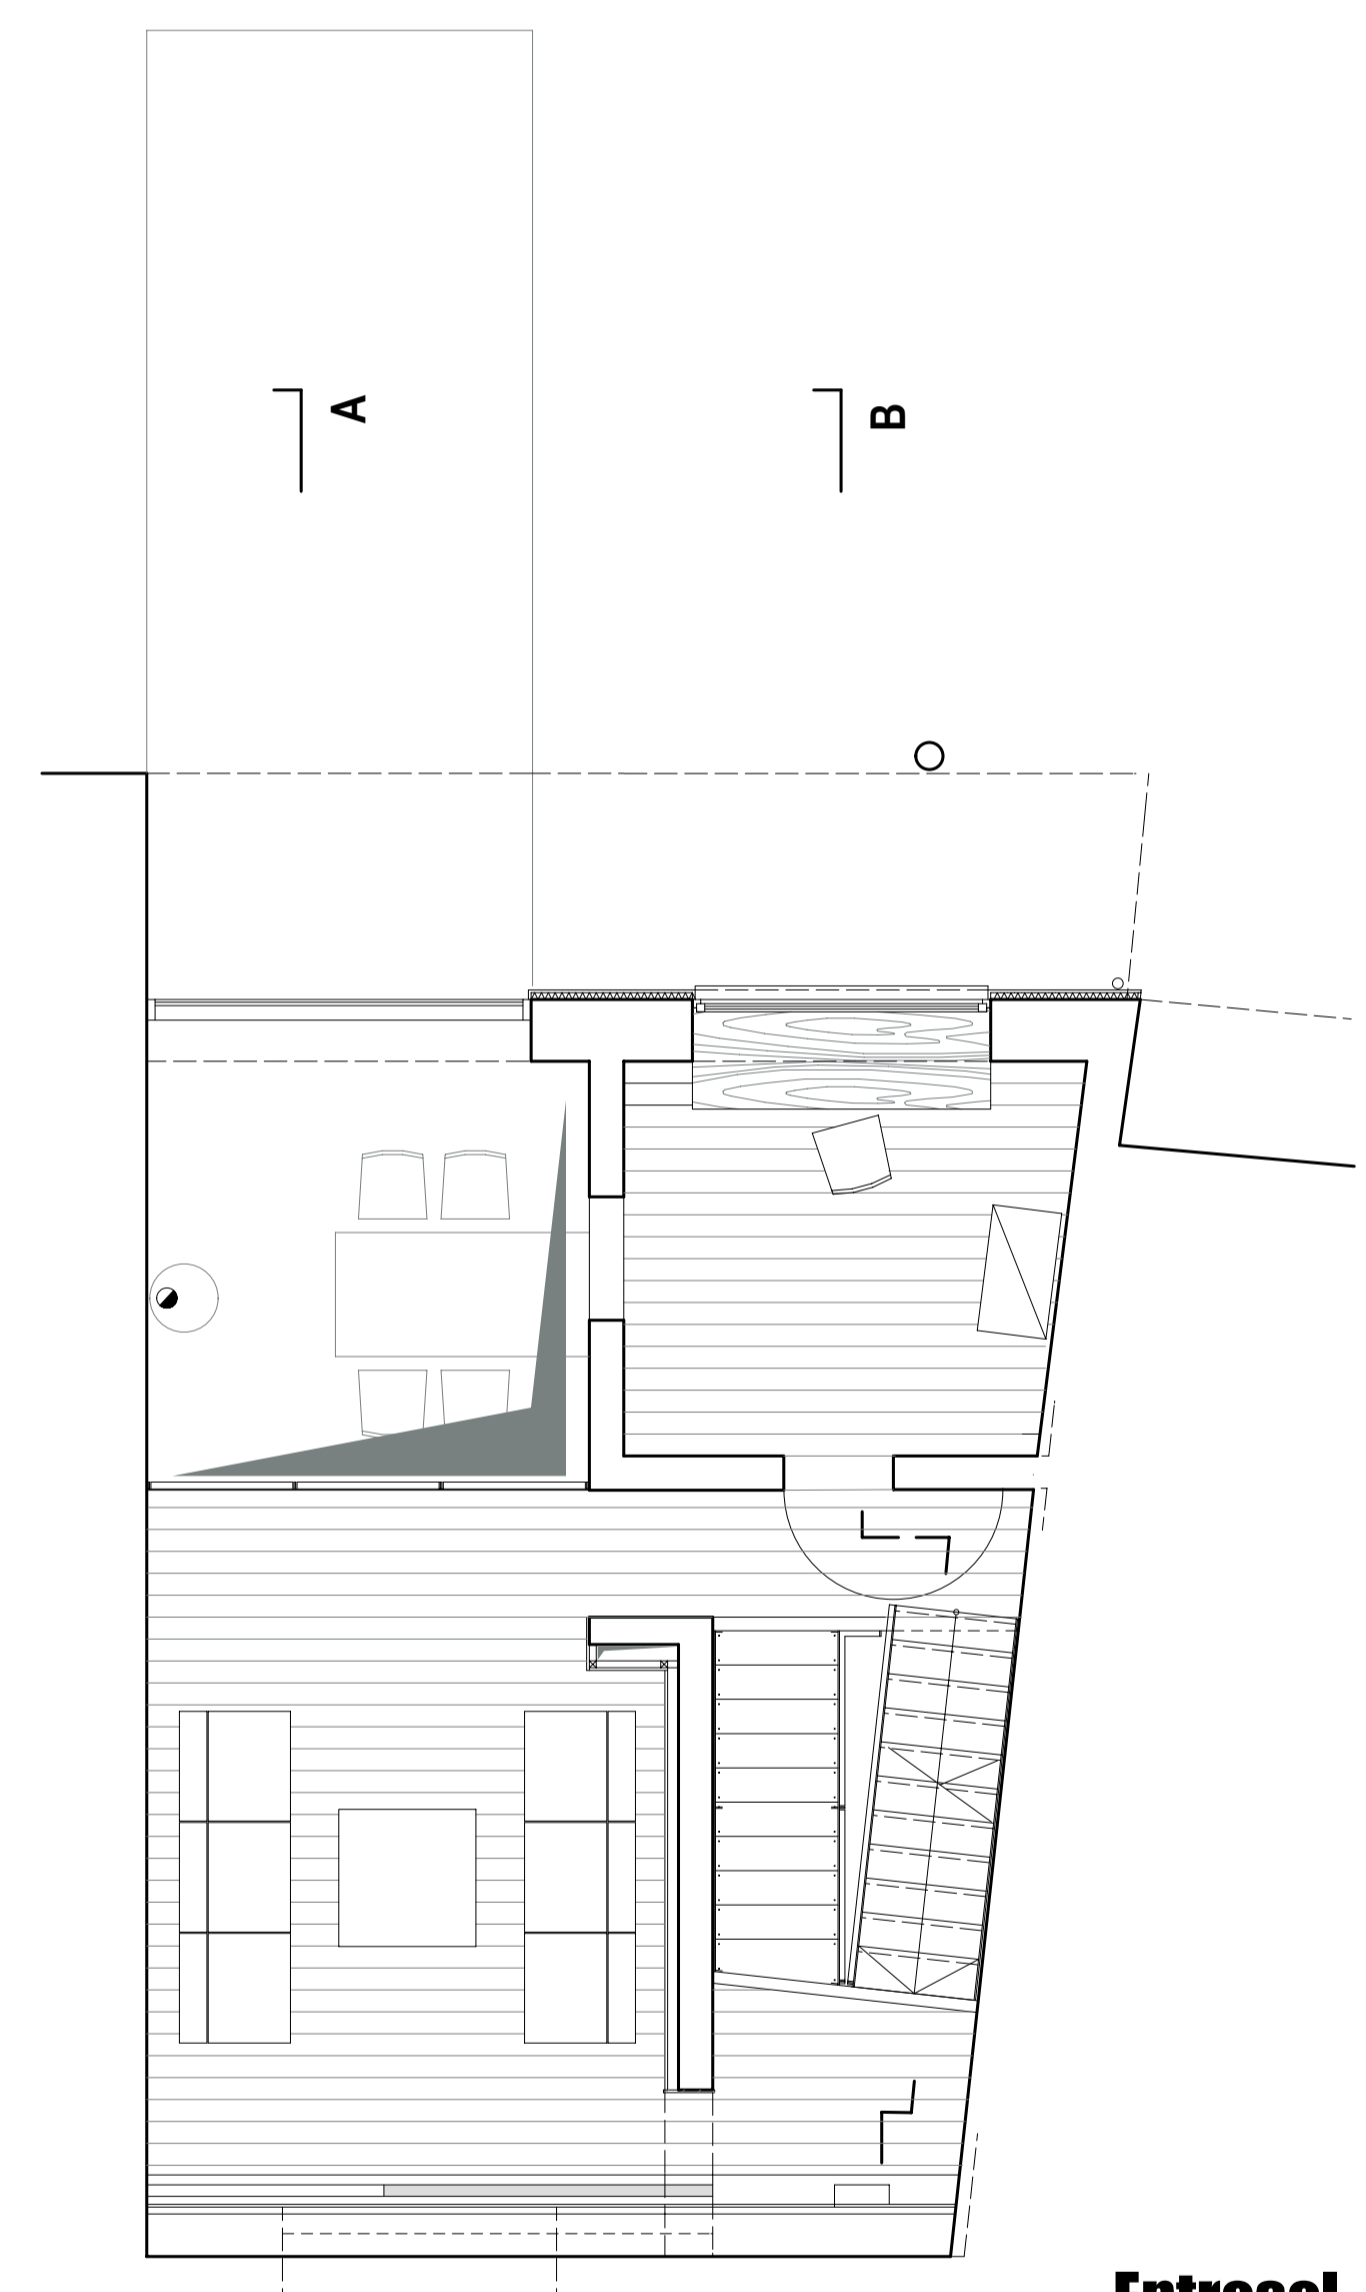

Entresol

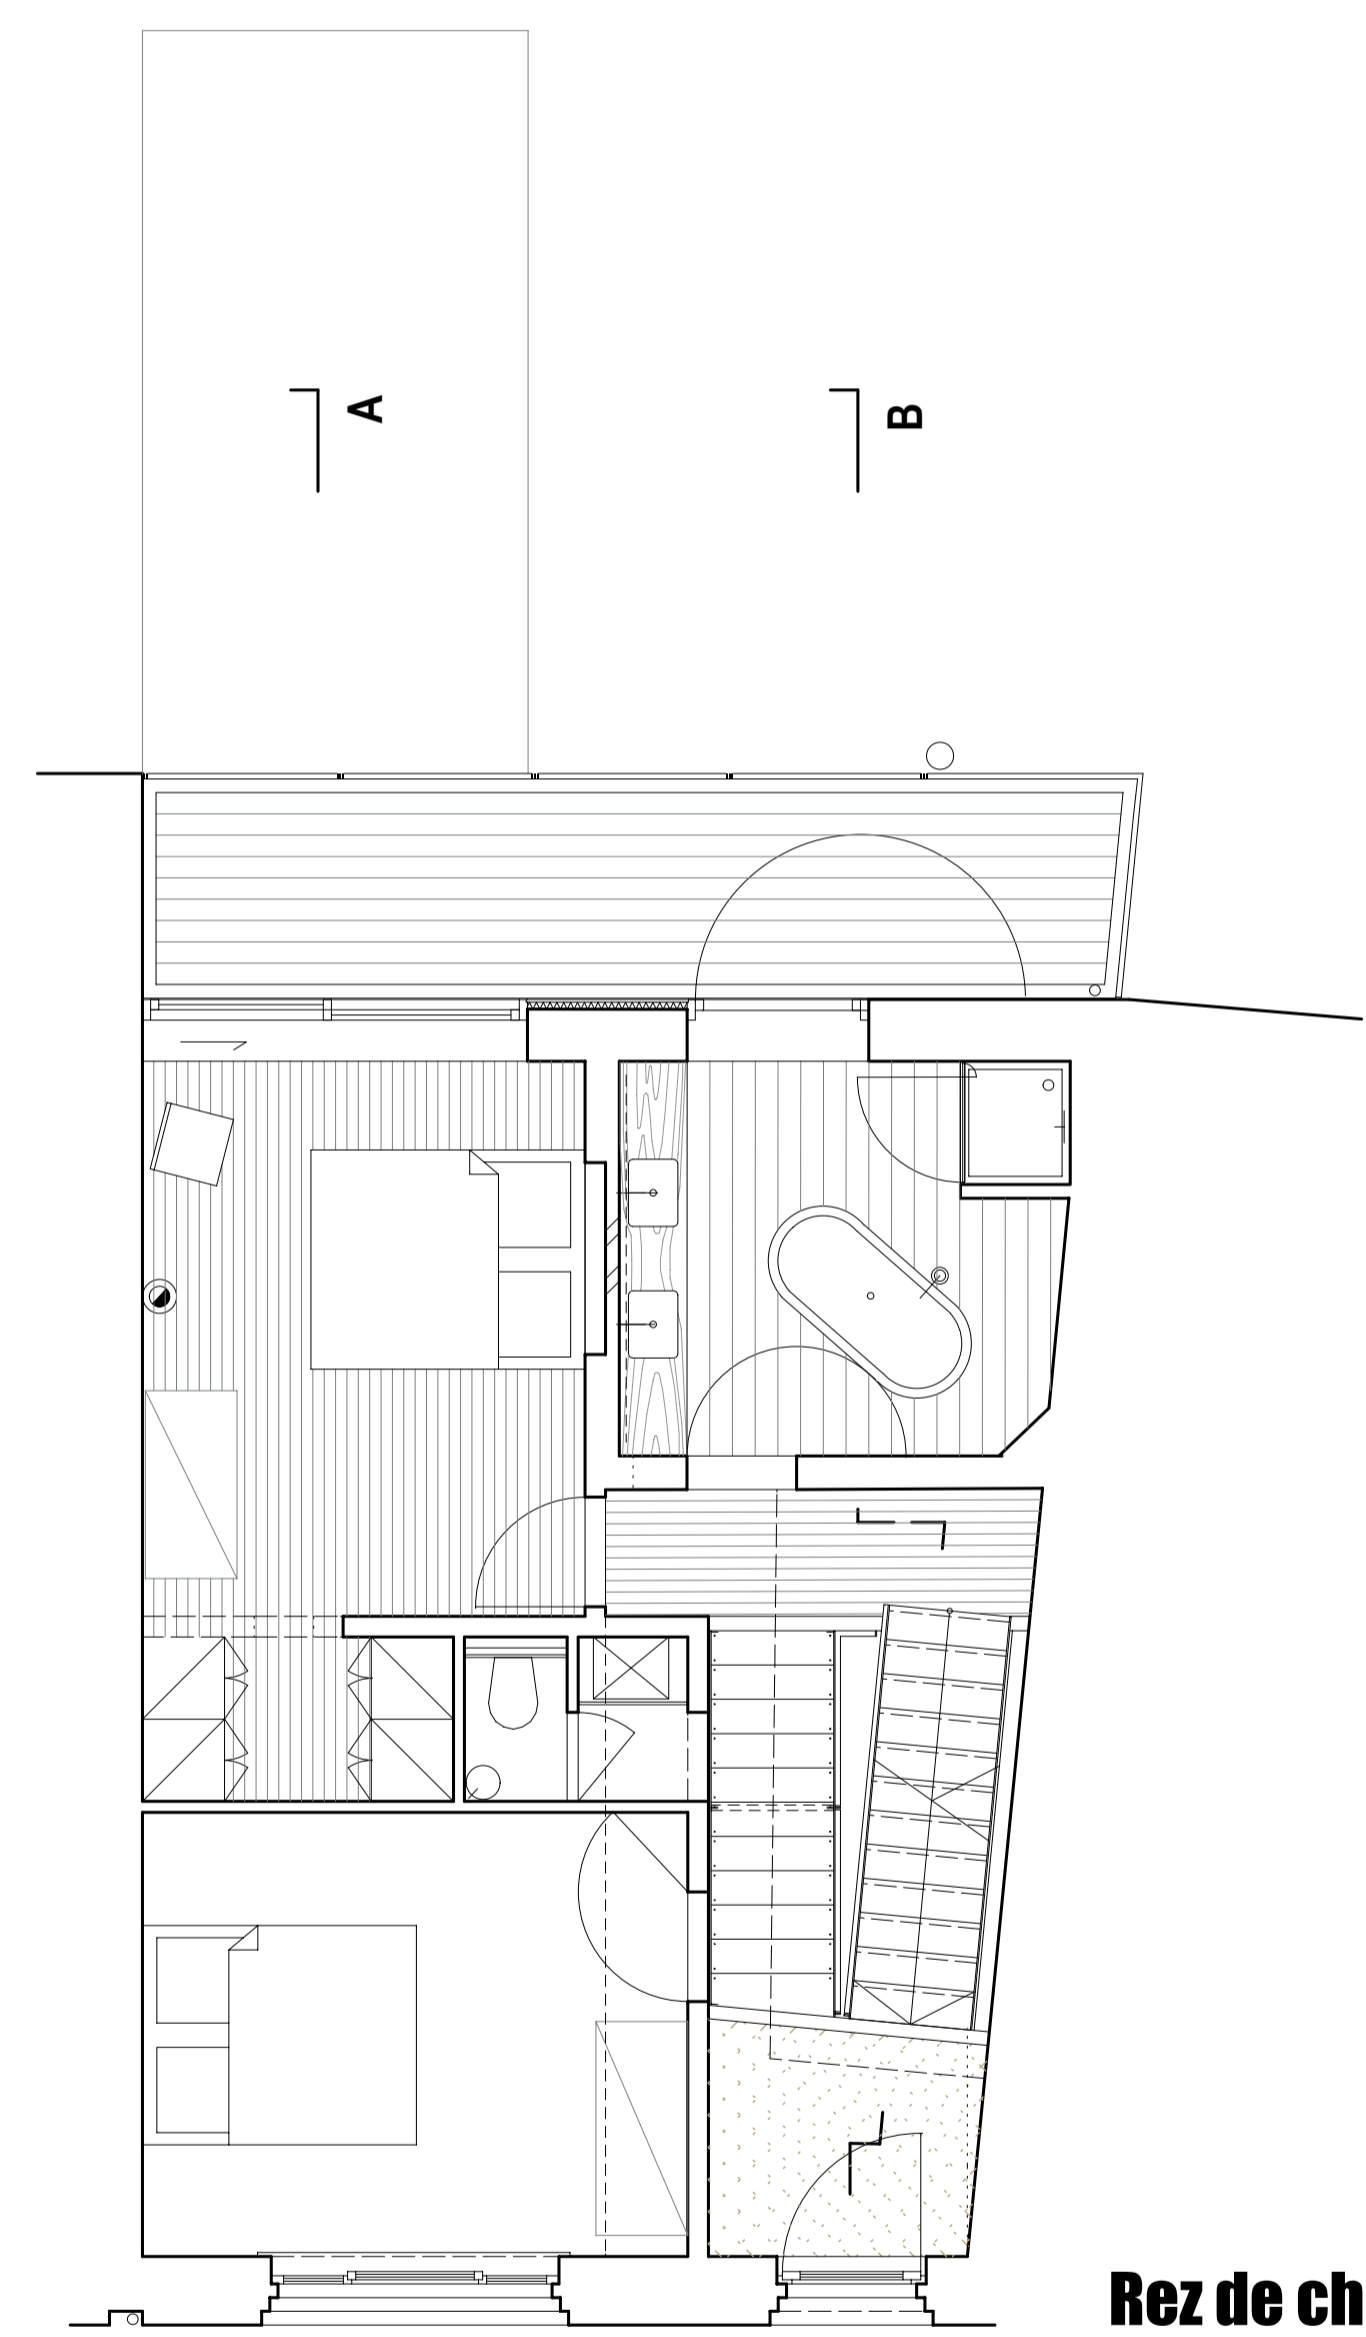

Rez de chaussée

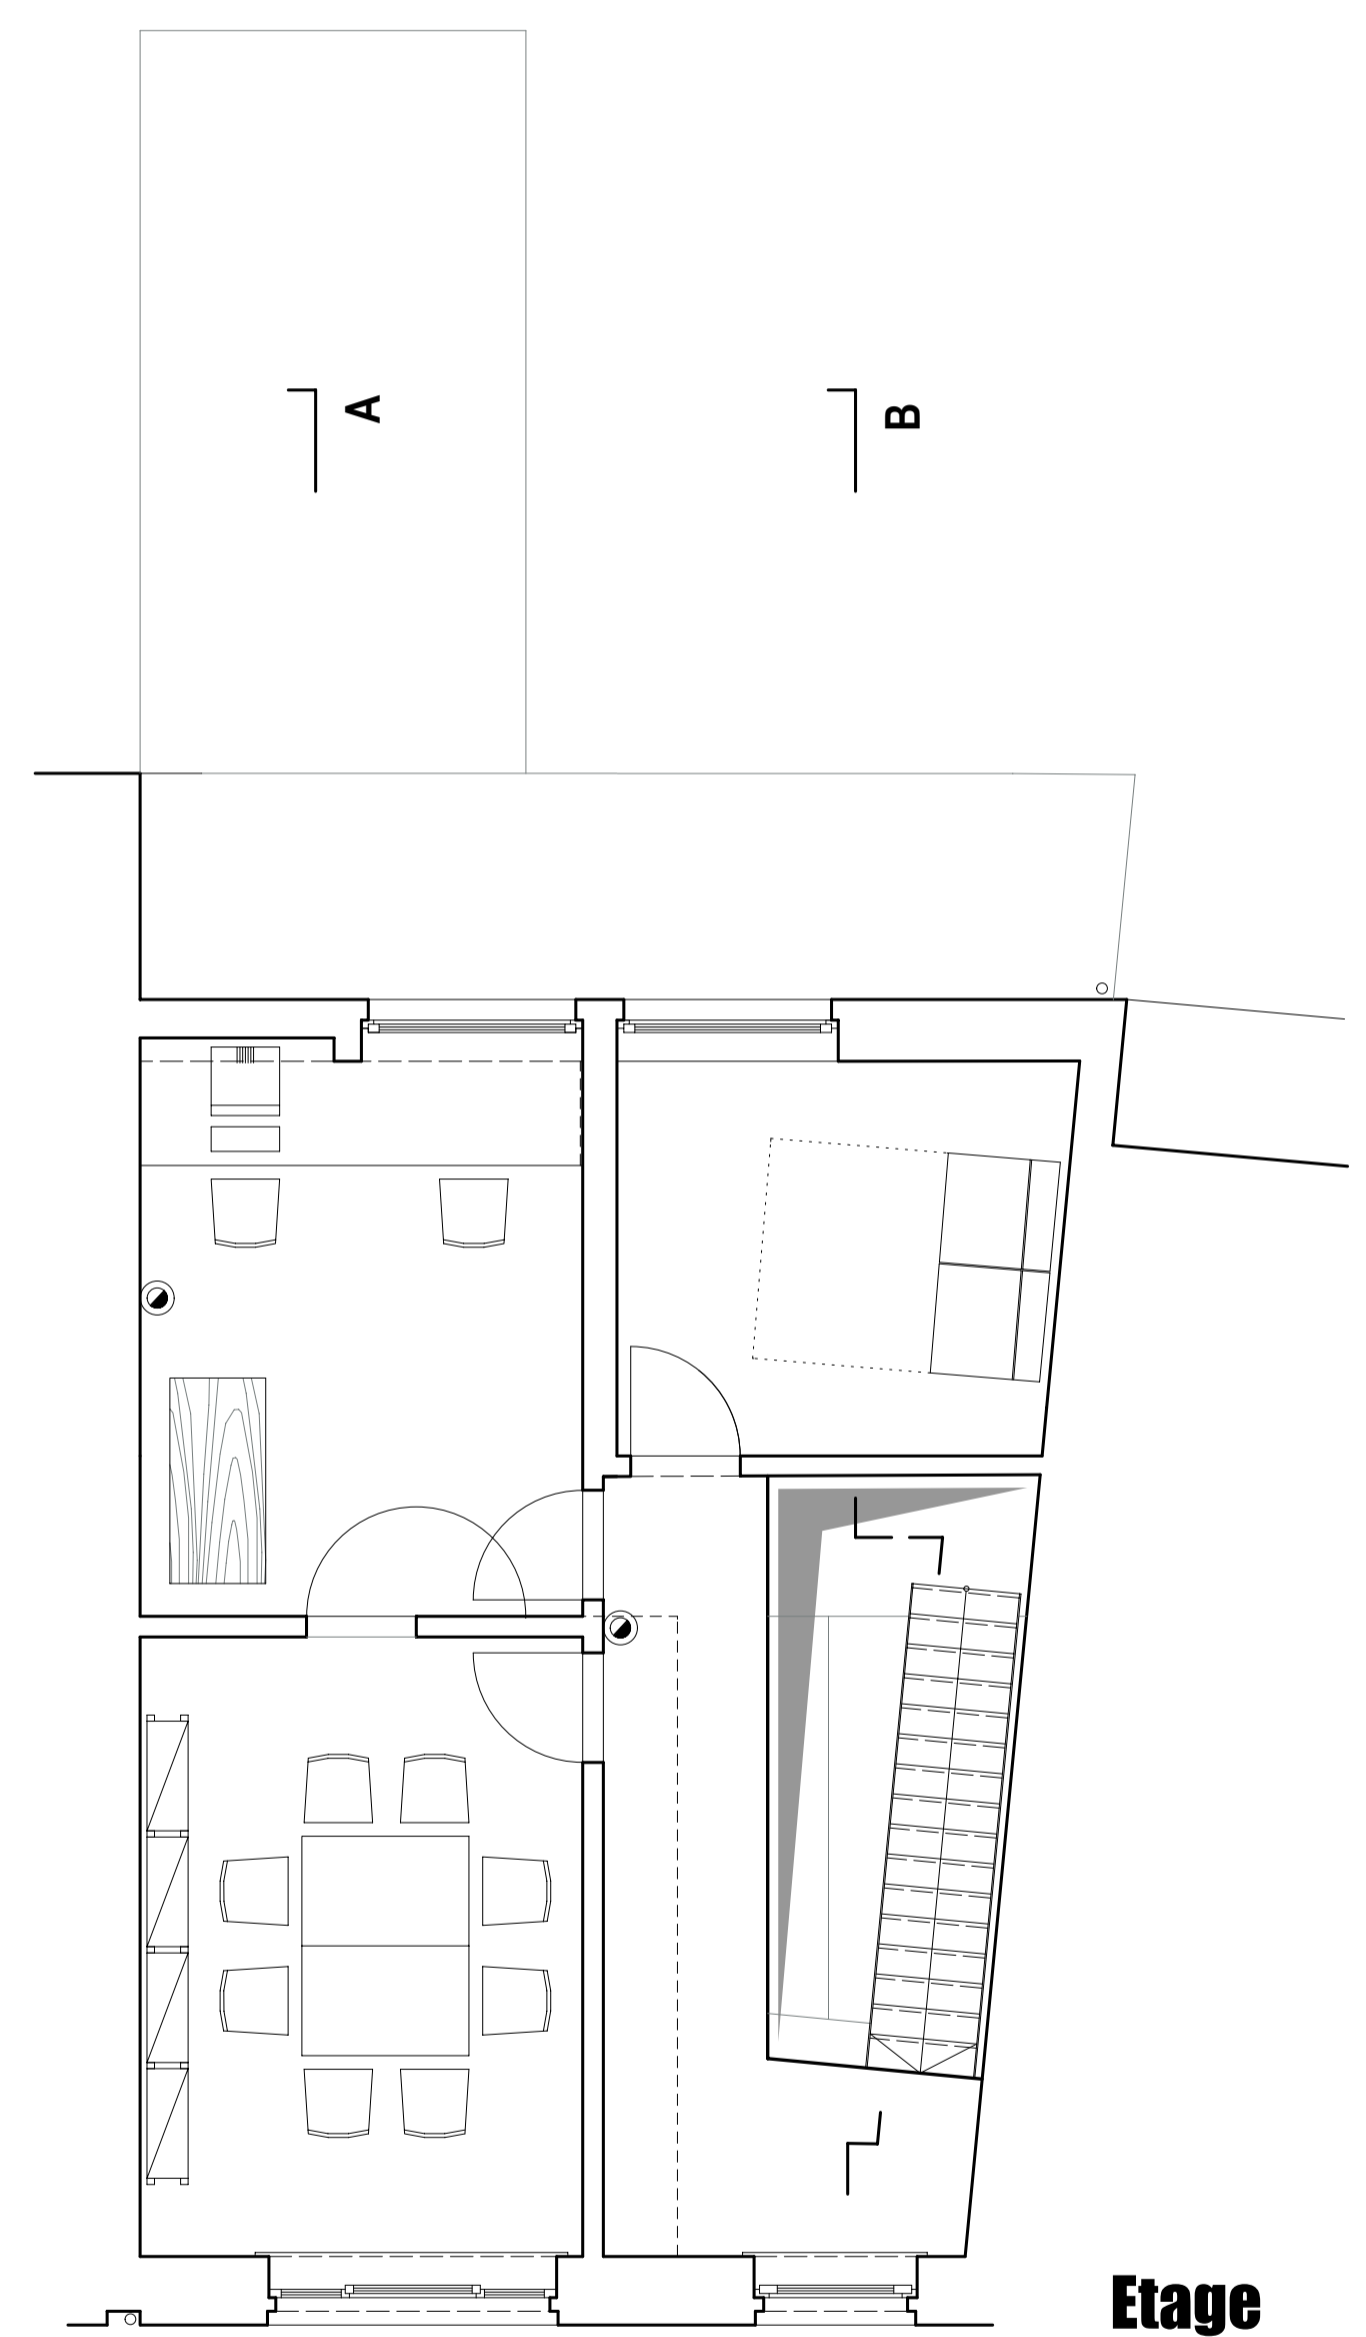

Etage