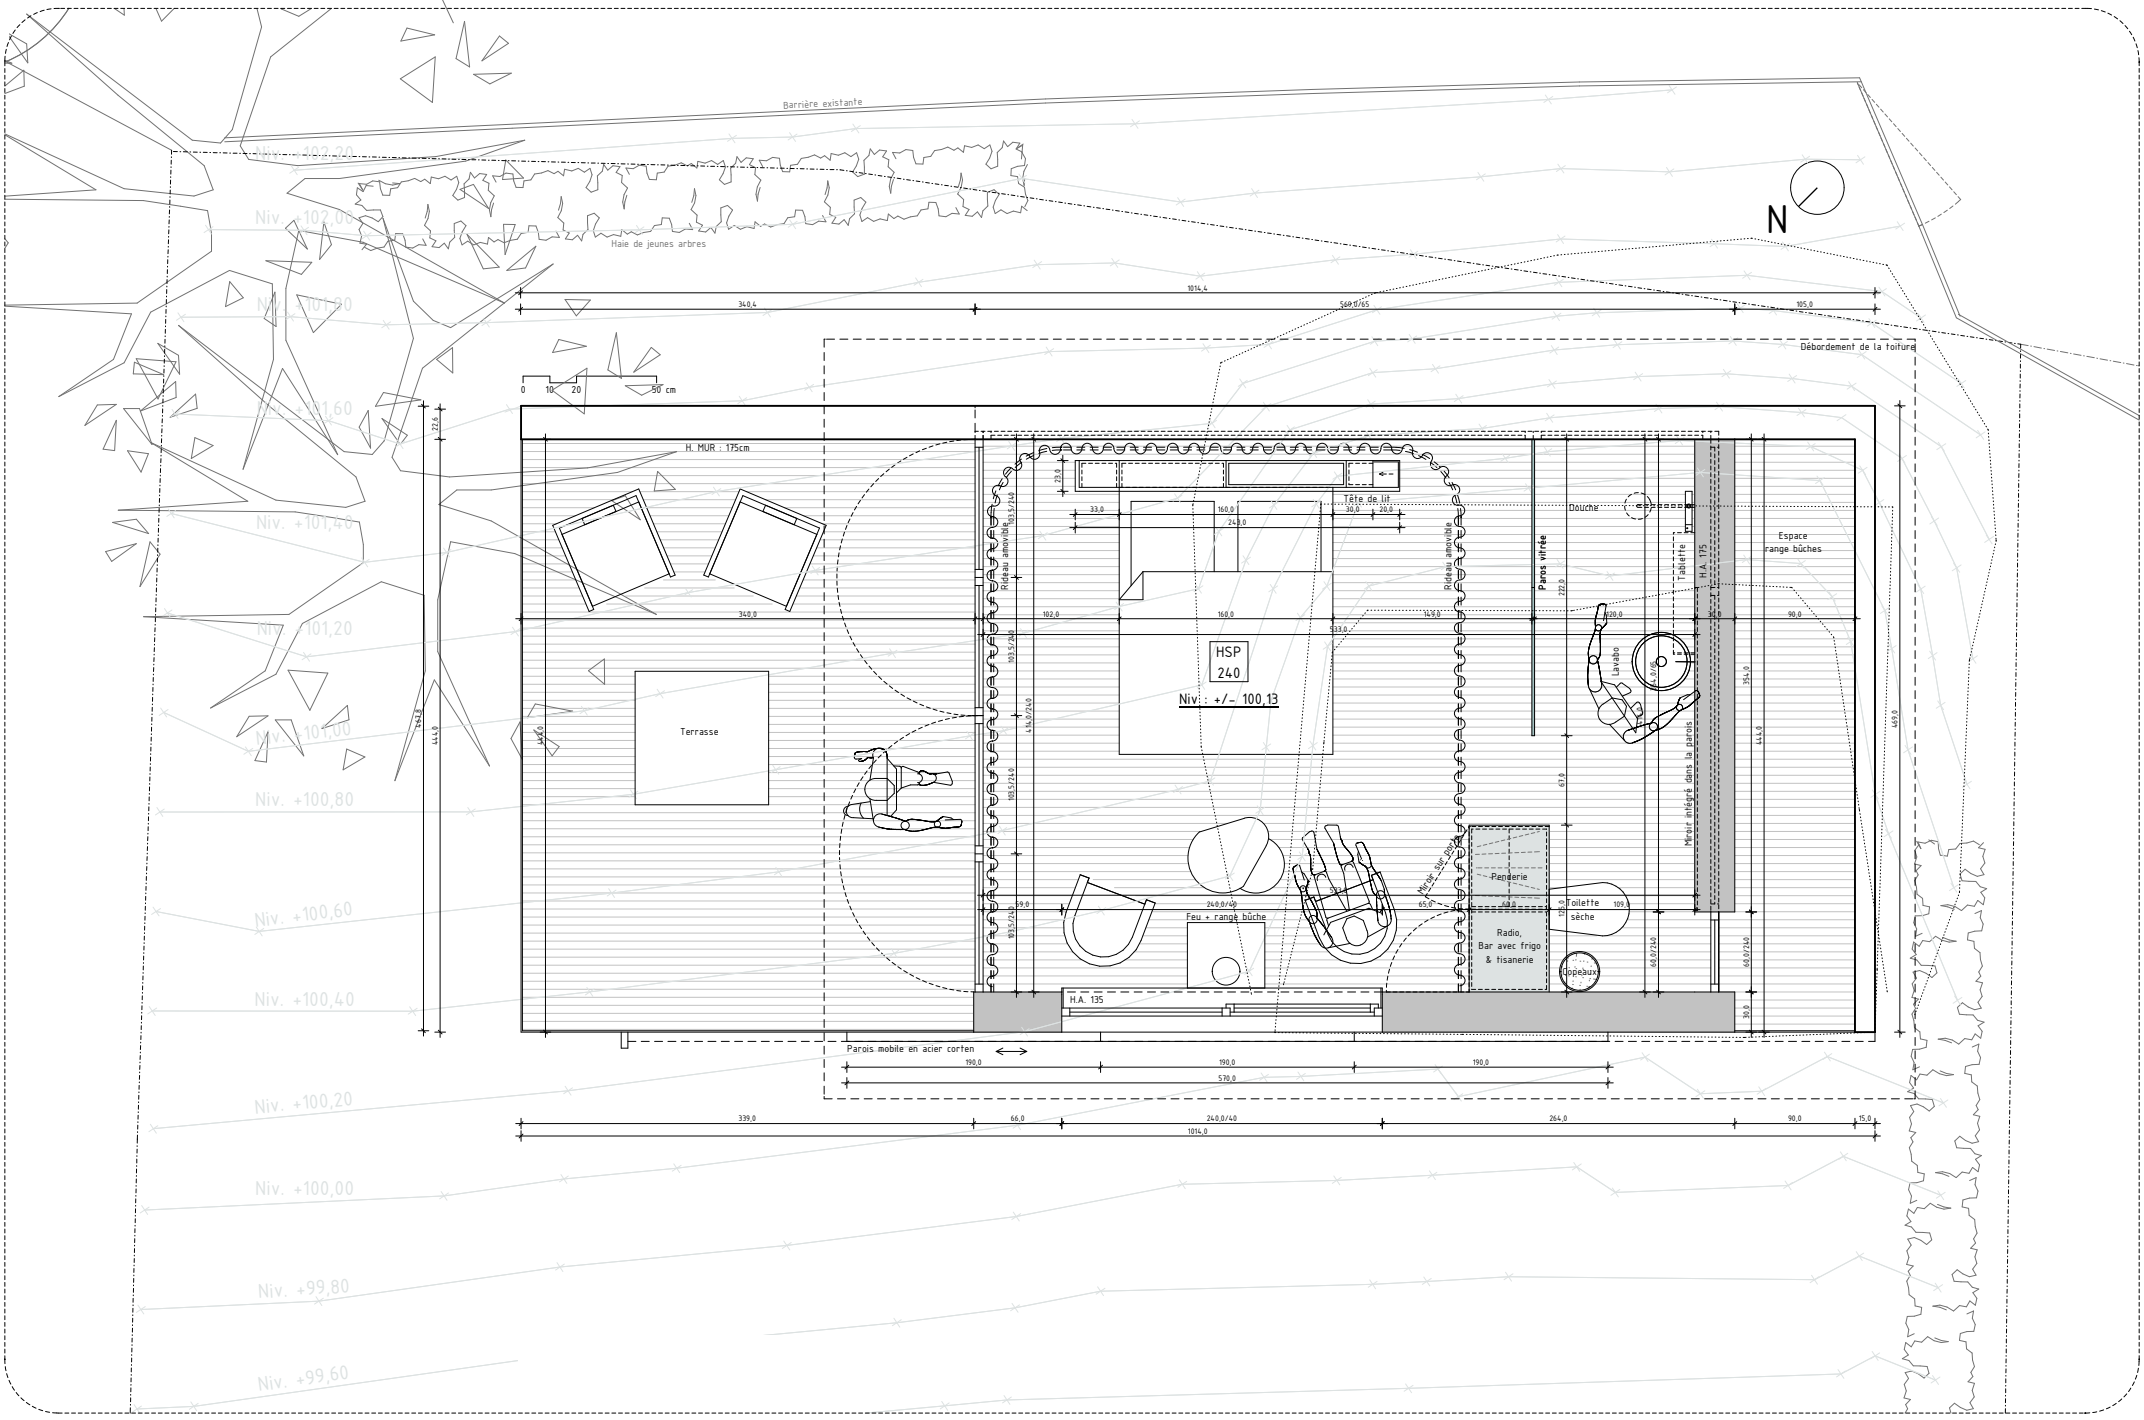

Atelier d'architecture Be-Vanturenhout
223 rue des Wallons – B-4000 LIEGE
tel : 04 344 10 24 – fax – 04 290 05 40
info@be-vanturenhout.be – www.be-vanturenhout.be

1702 //
Avant projet n°1

Ech. : 1/20
26/05/2017