



COUPE BB'

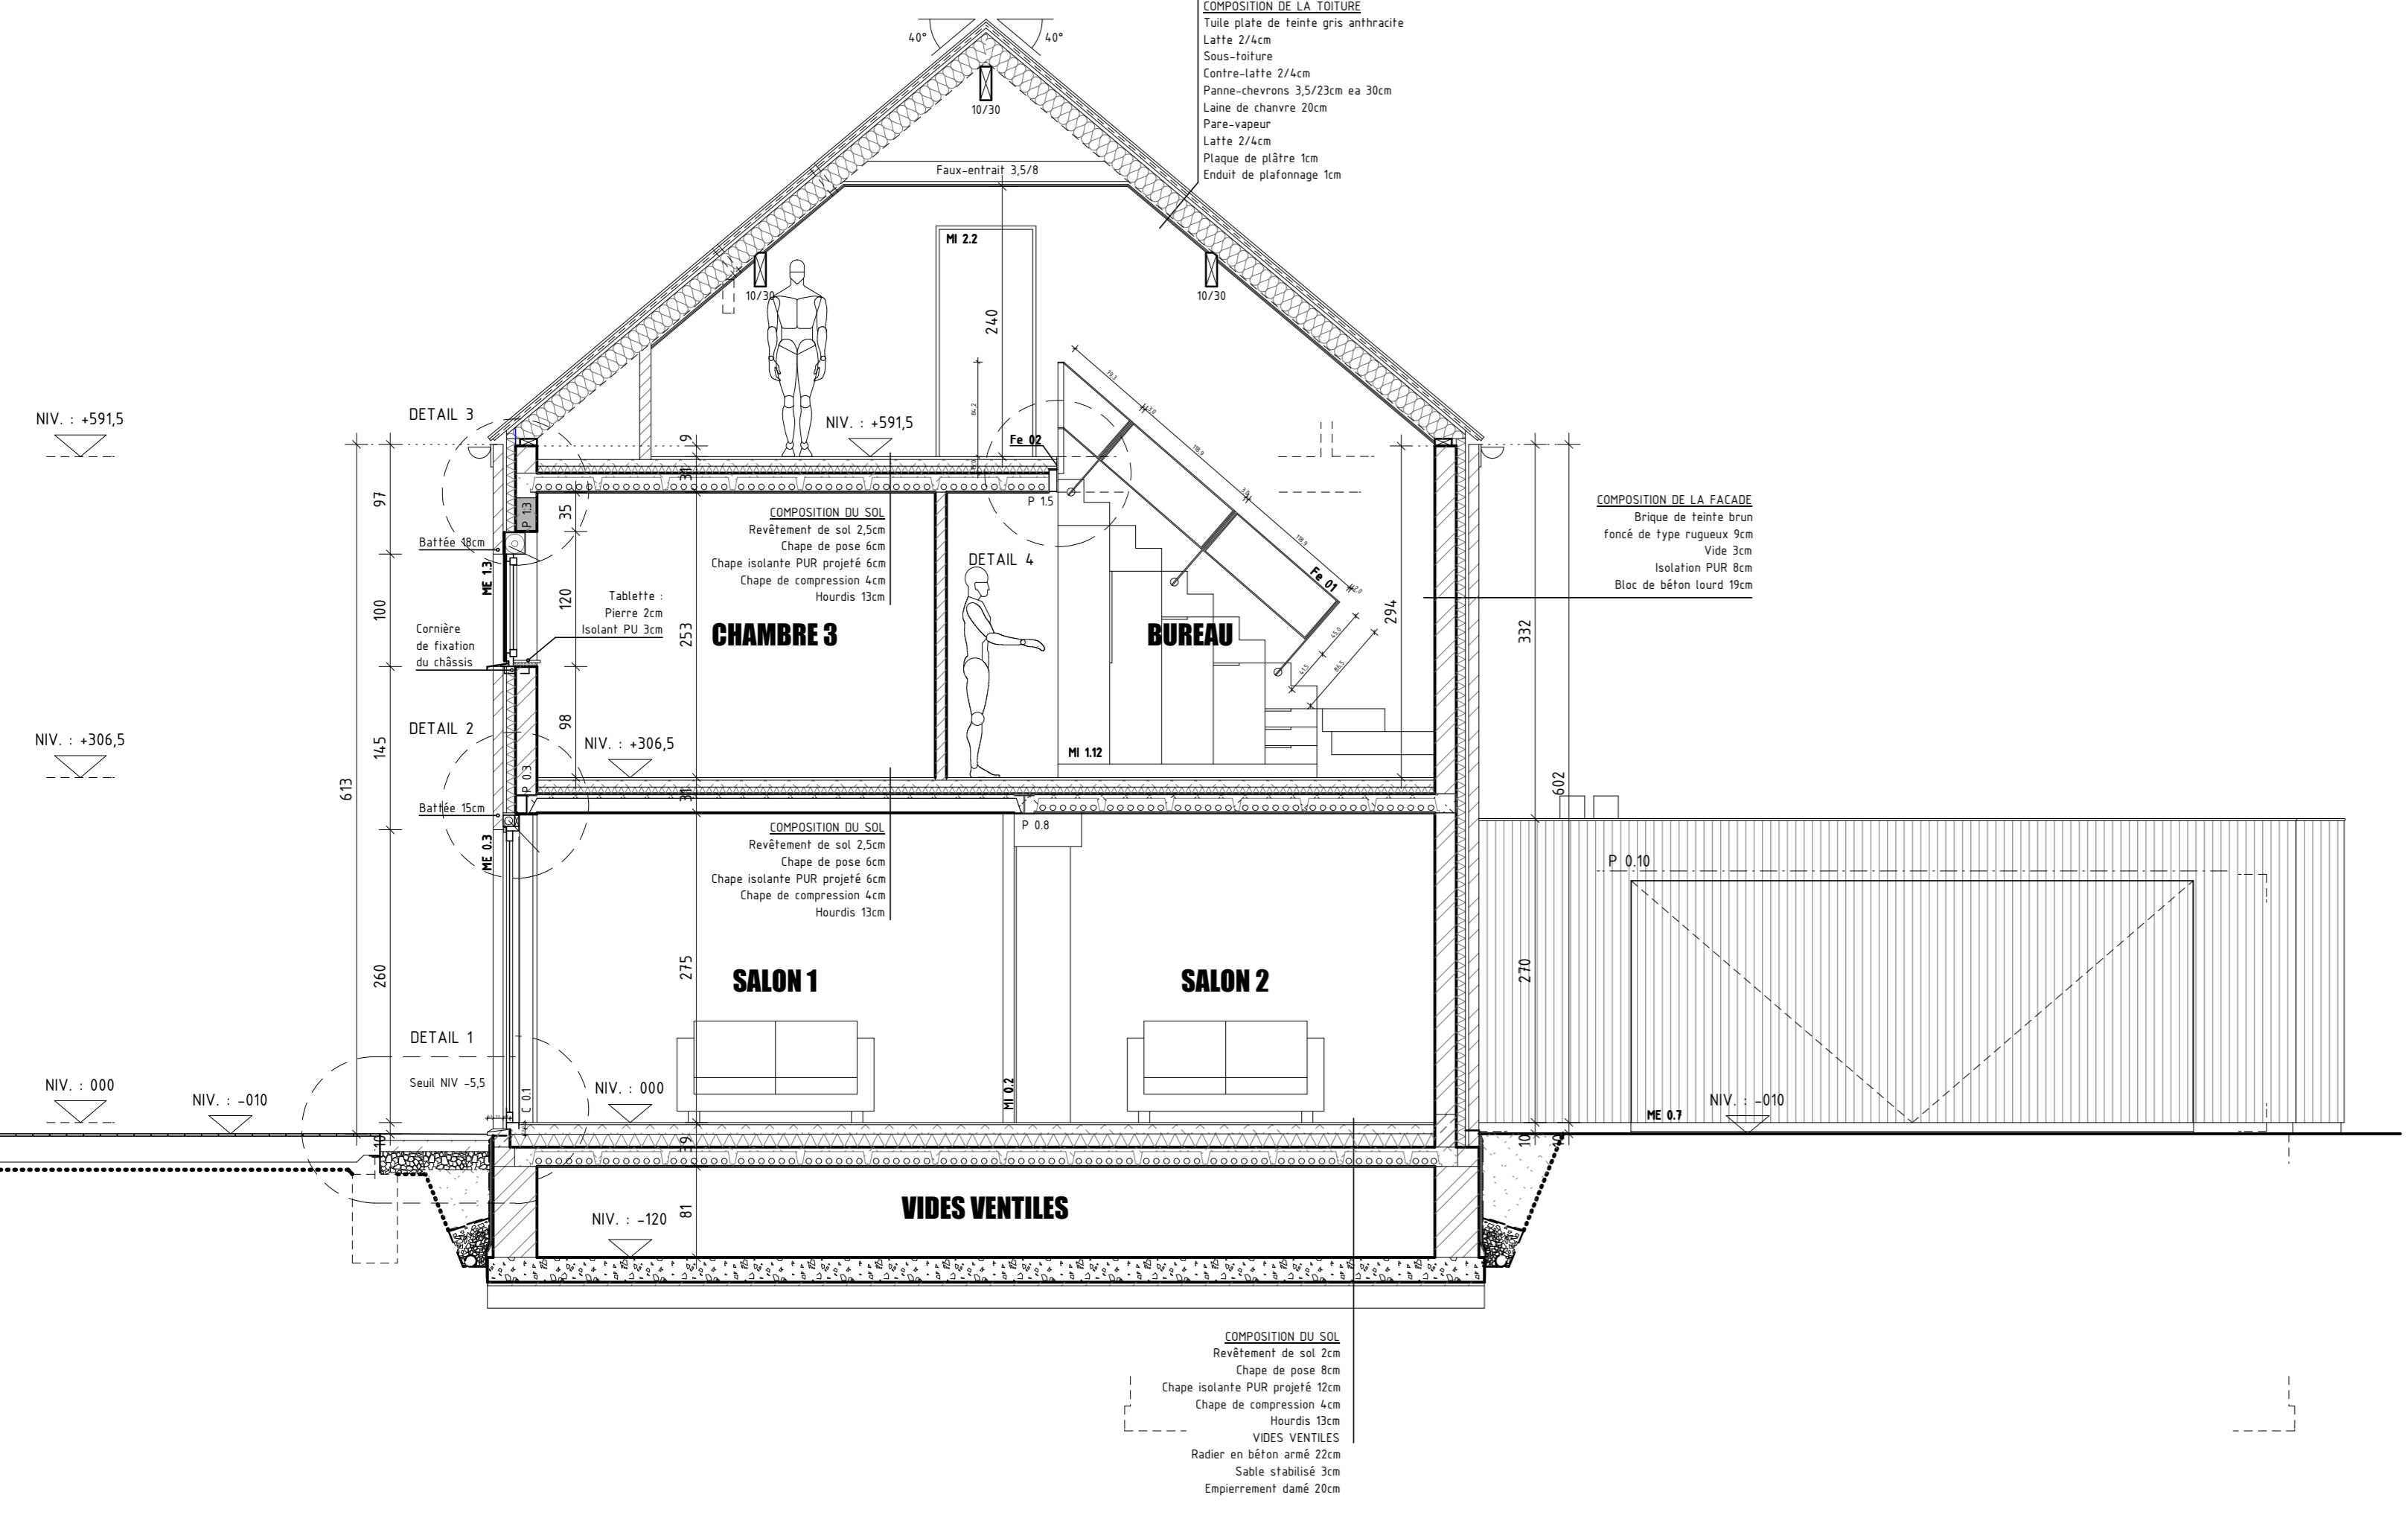

COUPE AA'

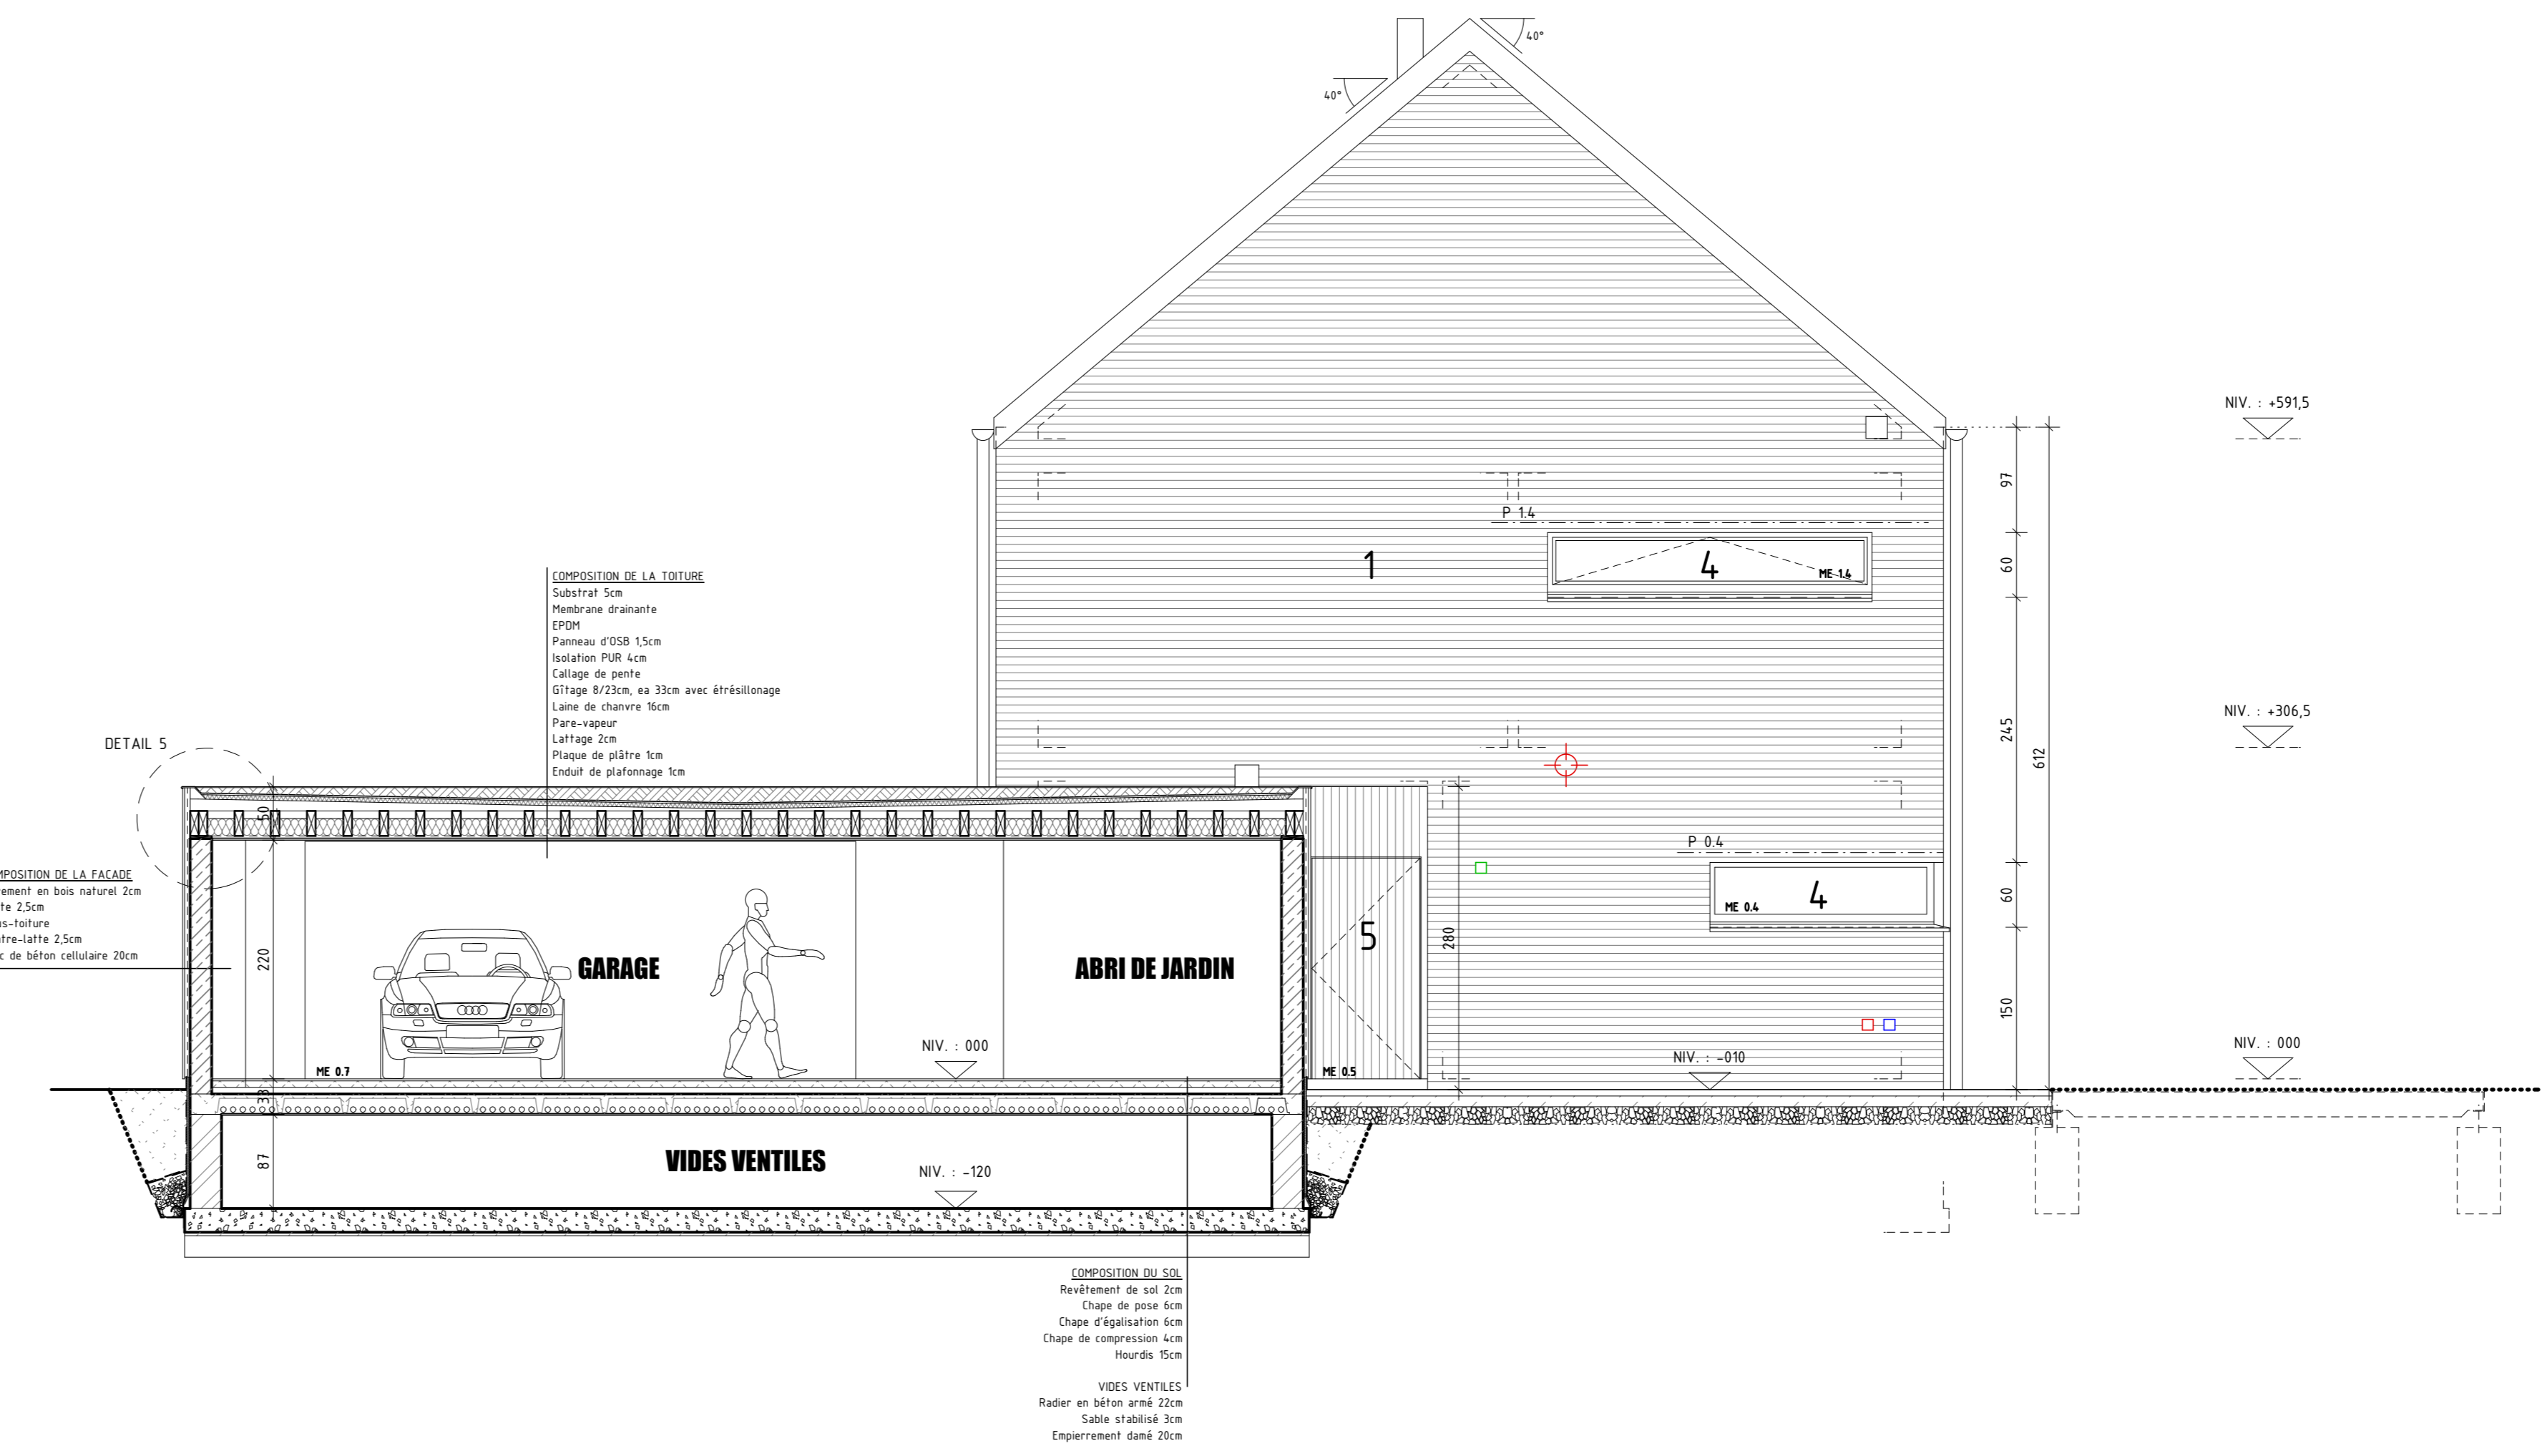

**LEGENDE #2**

- LAPPASIRE
- APPUIE PERALE
- SPOT BT ENCASTRE BLANC ORIENTABLE
- LOUPELANT
- INTERFLUTEUR
- FRISE COMPACTE
- FRISE ELECTRIQUE
- MULTIPRISE
- FRISE REMODELÉ
- TELECOMBINATION
- TELEPHONE
- COMBINATION
- PLAQUE DATA PLUS
- RADIATEUR
- SANITARE
- VENTILATION

**LEGENDE #1**

- 1: pavement en brique de terre brun foncé de type rugueux, avec joint assorti, choisi en concertation avec les maîtres concernés
- 2: tubule en tôle plate de terre grise anthracite
- 3: paviment en bois naturel
- 4: menuiserie extérieure de terre grise anthracite
- 5: menuiserie extérieure en bois naturel
- 6: toitures de terre
- OT: ouverture de transmission HSP: hauteur sous plafond CV: chambre de visite PO: portique DAR: couverture d'armement rigide hauteur sous allège ME: menuiserie extérieure éprouvée DEM: couverture d'évacuation rigide HSB: hauteur sous chaudière menuiserie métal-bois colonne
- FE: ferroment
- Pierre bleue
- Béton isolé
- Clouon
- Horizontale béton
- Isolation rigide
- Muraille isolée
- Escalier
- Béton armé
- Terre cuite
- Béton Cellulaire
- Empennement

**OBJET :** CONSTRUCTION D'UNE HABITATION UNIFAMILIALE  
RUE AUX HOUX - B-4480 ENGIS  
CADASTRE : DIVISION 3 SECTION F partie du n°78a lot n°31

**ARCHITECTE :** BaV - ATELIER D'ARCHITECTURE ba-vanturenhout  
RUE DES WALLONS n°223 - B-4000 LIEGE  
TEL : 04 34 10 24 - FAX : 04 299 05 40 - GSM : 0496 55 20 23  
info@ba-vanturenhout.be - www.ba-vanturenhout.be

**MAÎTRE D'OUVRAGE :** M & MME LORET  
RUE DU VERBOS N°7 BTE 31 - B-4000 LIEGE  
TEL : 0473 20 20 40

**PLANS ÉTABLIS :** VUES EN PLAN REZ, ETAGE 1 et ETAGE 2 - ECH : 1/50  
COUPES AA et BB - ECH : 1/50


INDEX	MODIFICATIONS	DATE	DESSINE
BAES ME03, ME 13 et ME14		2012.02	BaV

L'architecte Le maître d'ouvrage L'entrepreneur


**EXECUTION**

document n°	10-05
date	23.05.2012
plan n°	1/2

VUE EN PLAN REZ-DE-CHAUSSEE - NIV. : 000

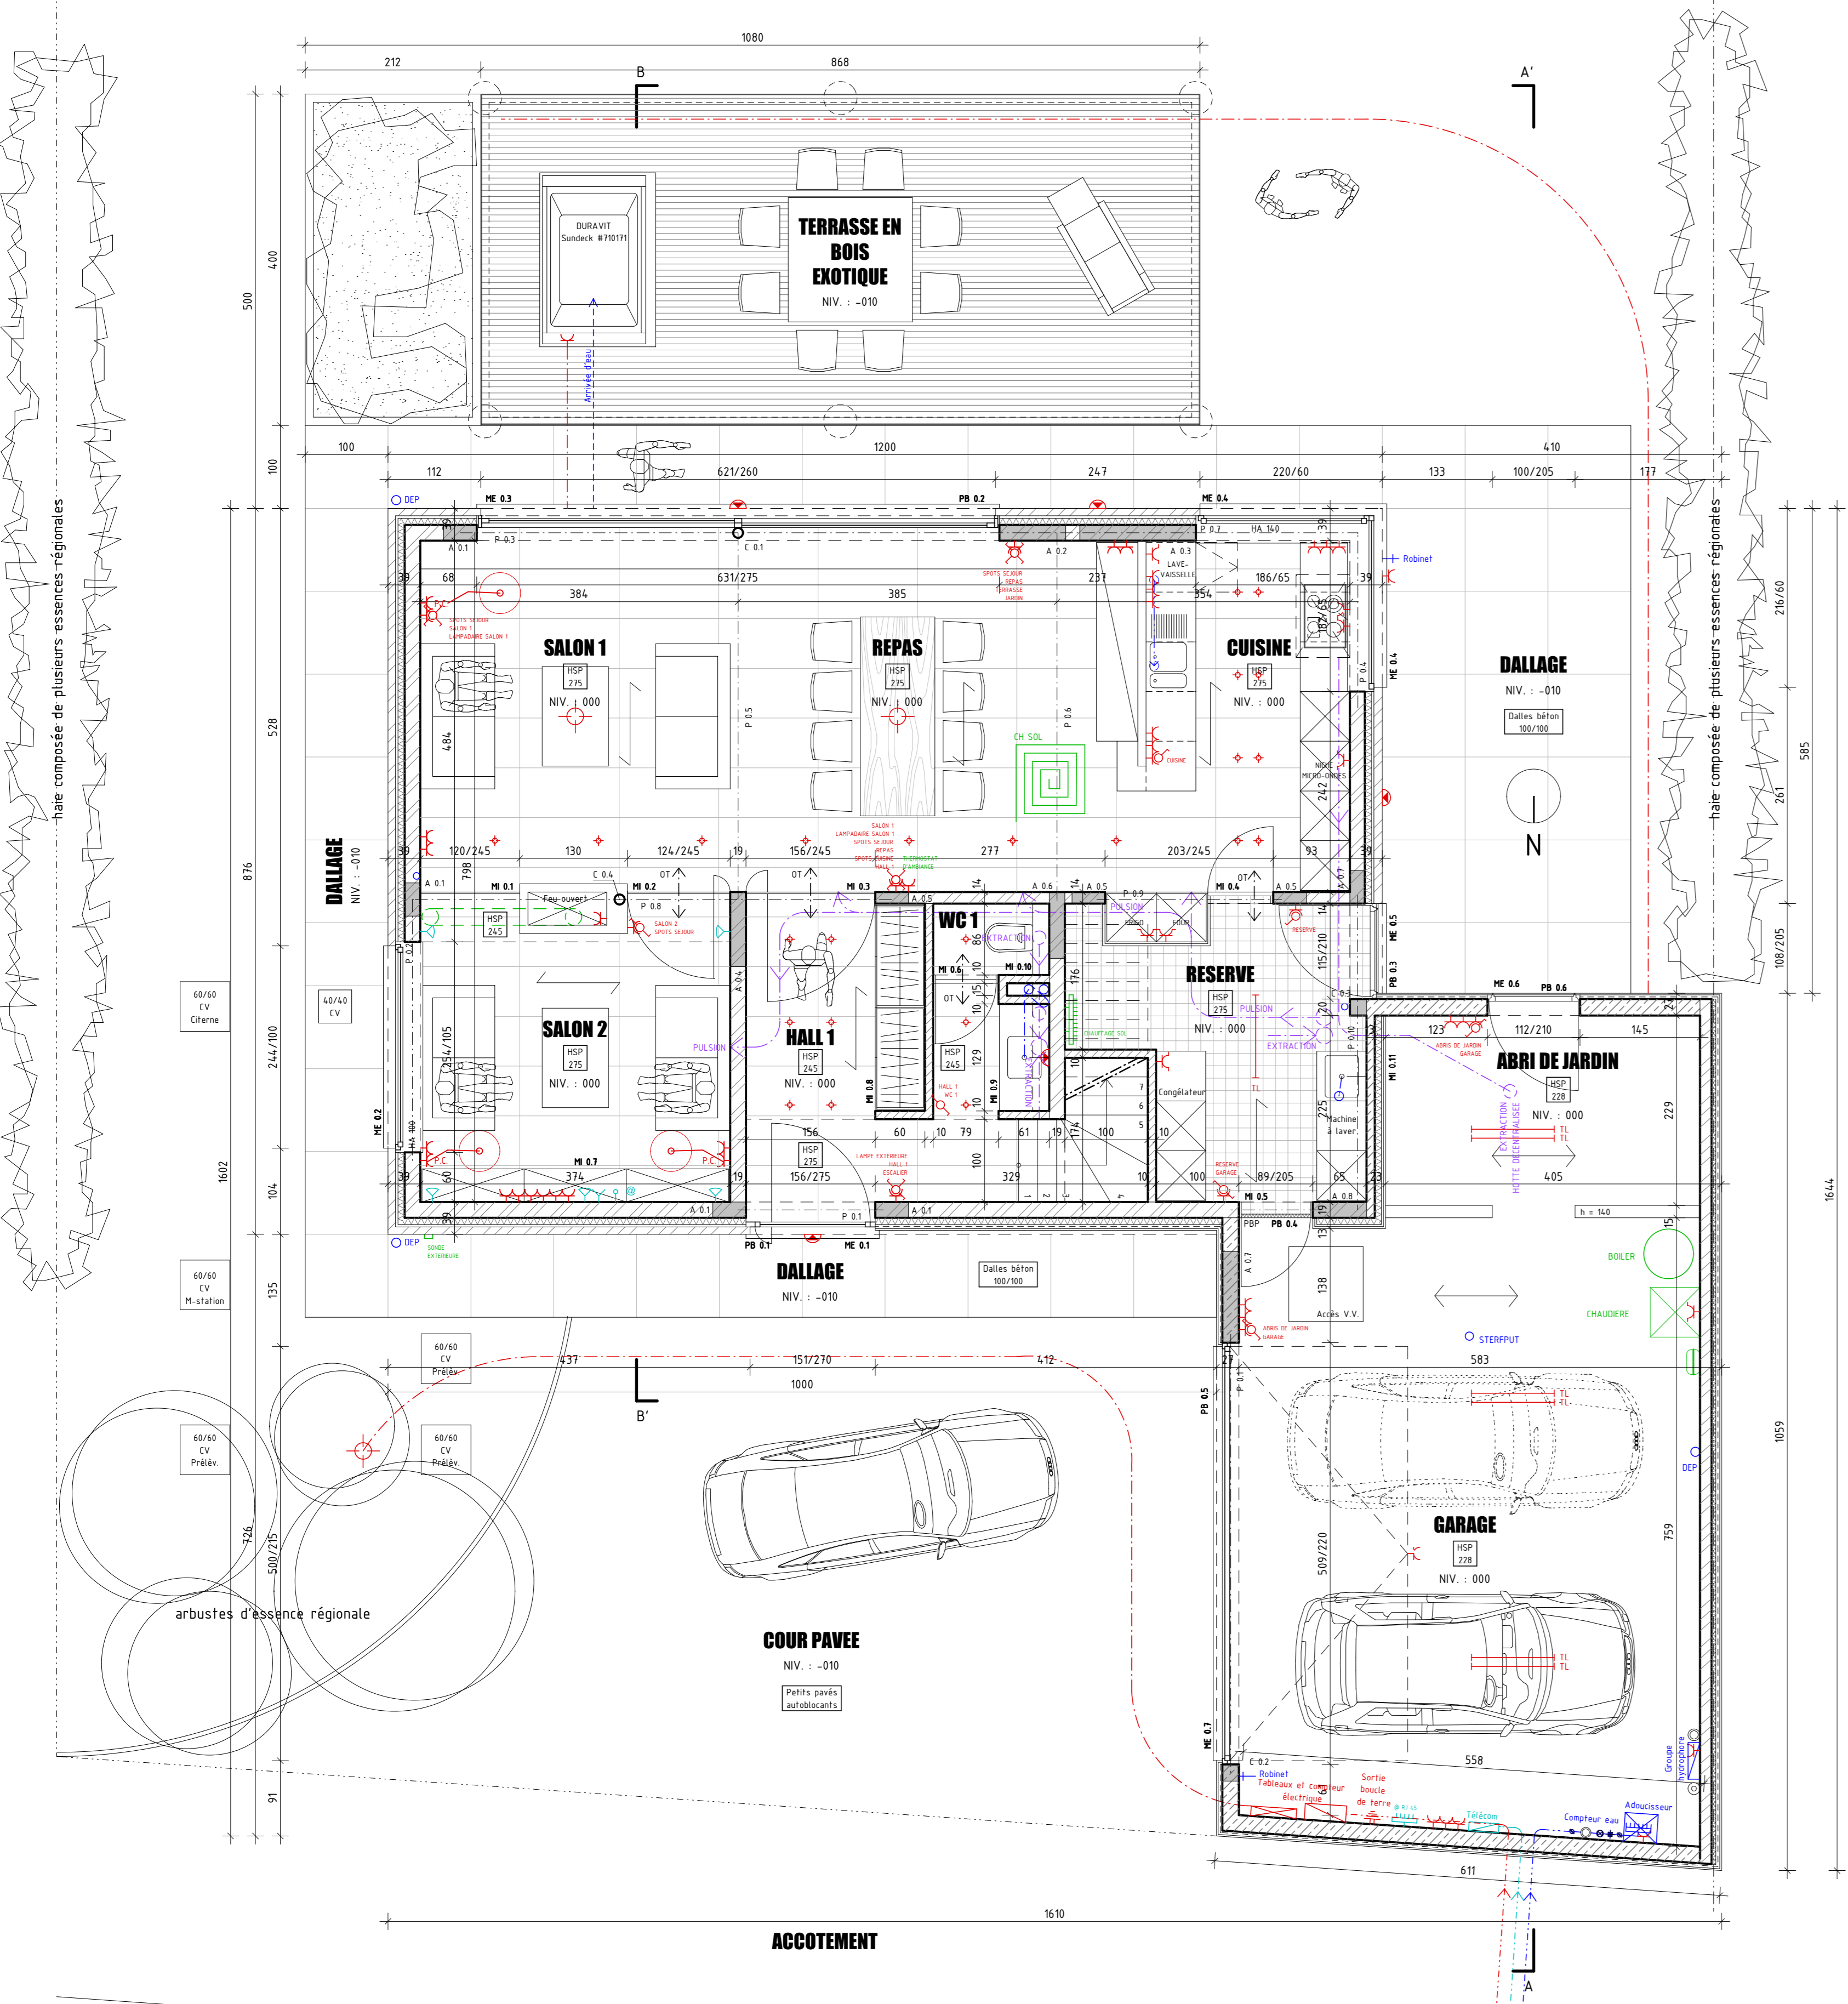

VUE EN PLAN ETAGE 1 - NIV. : + 306,5

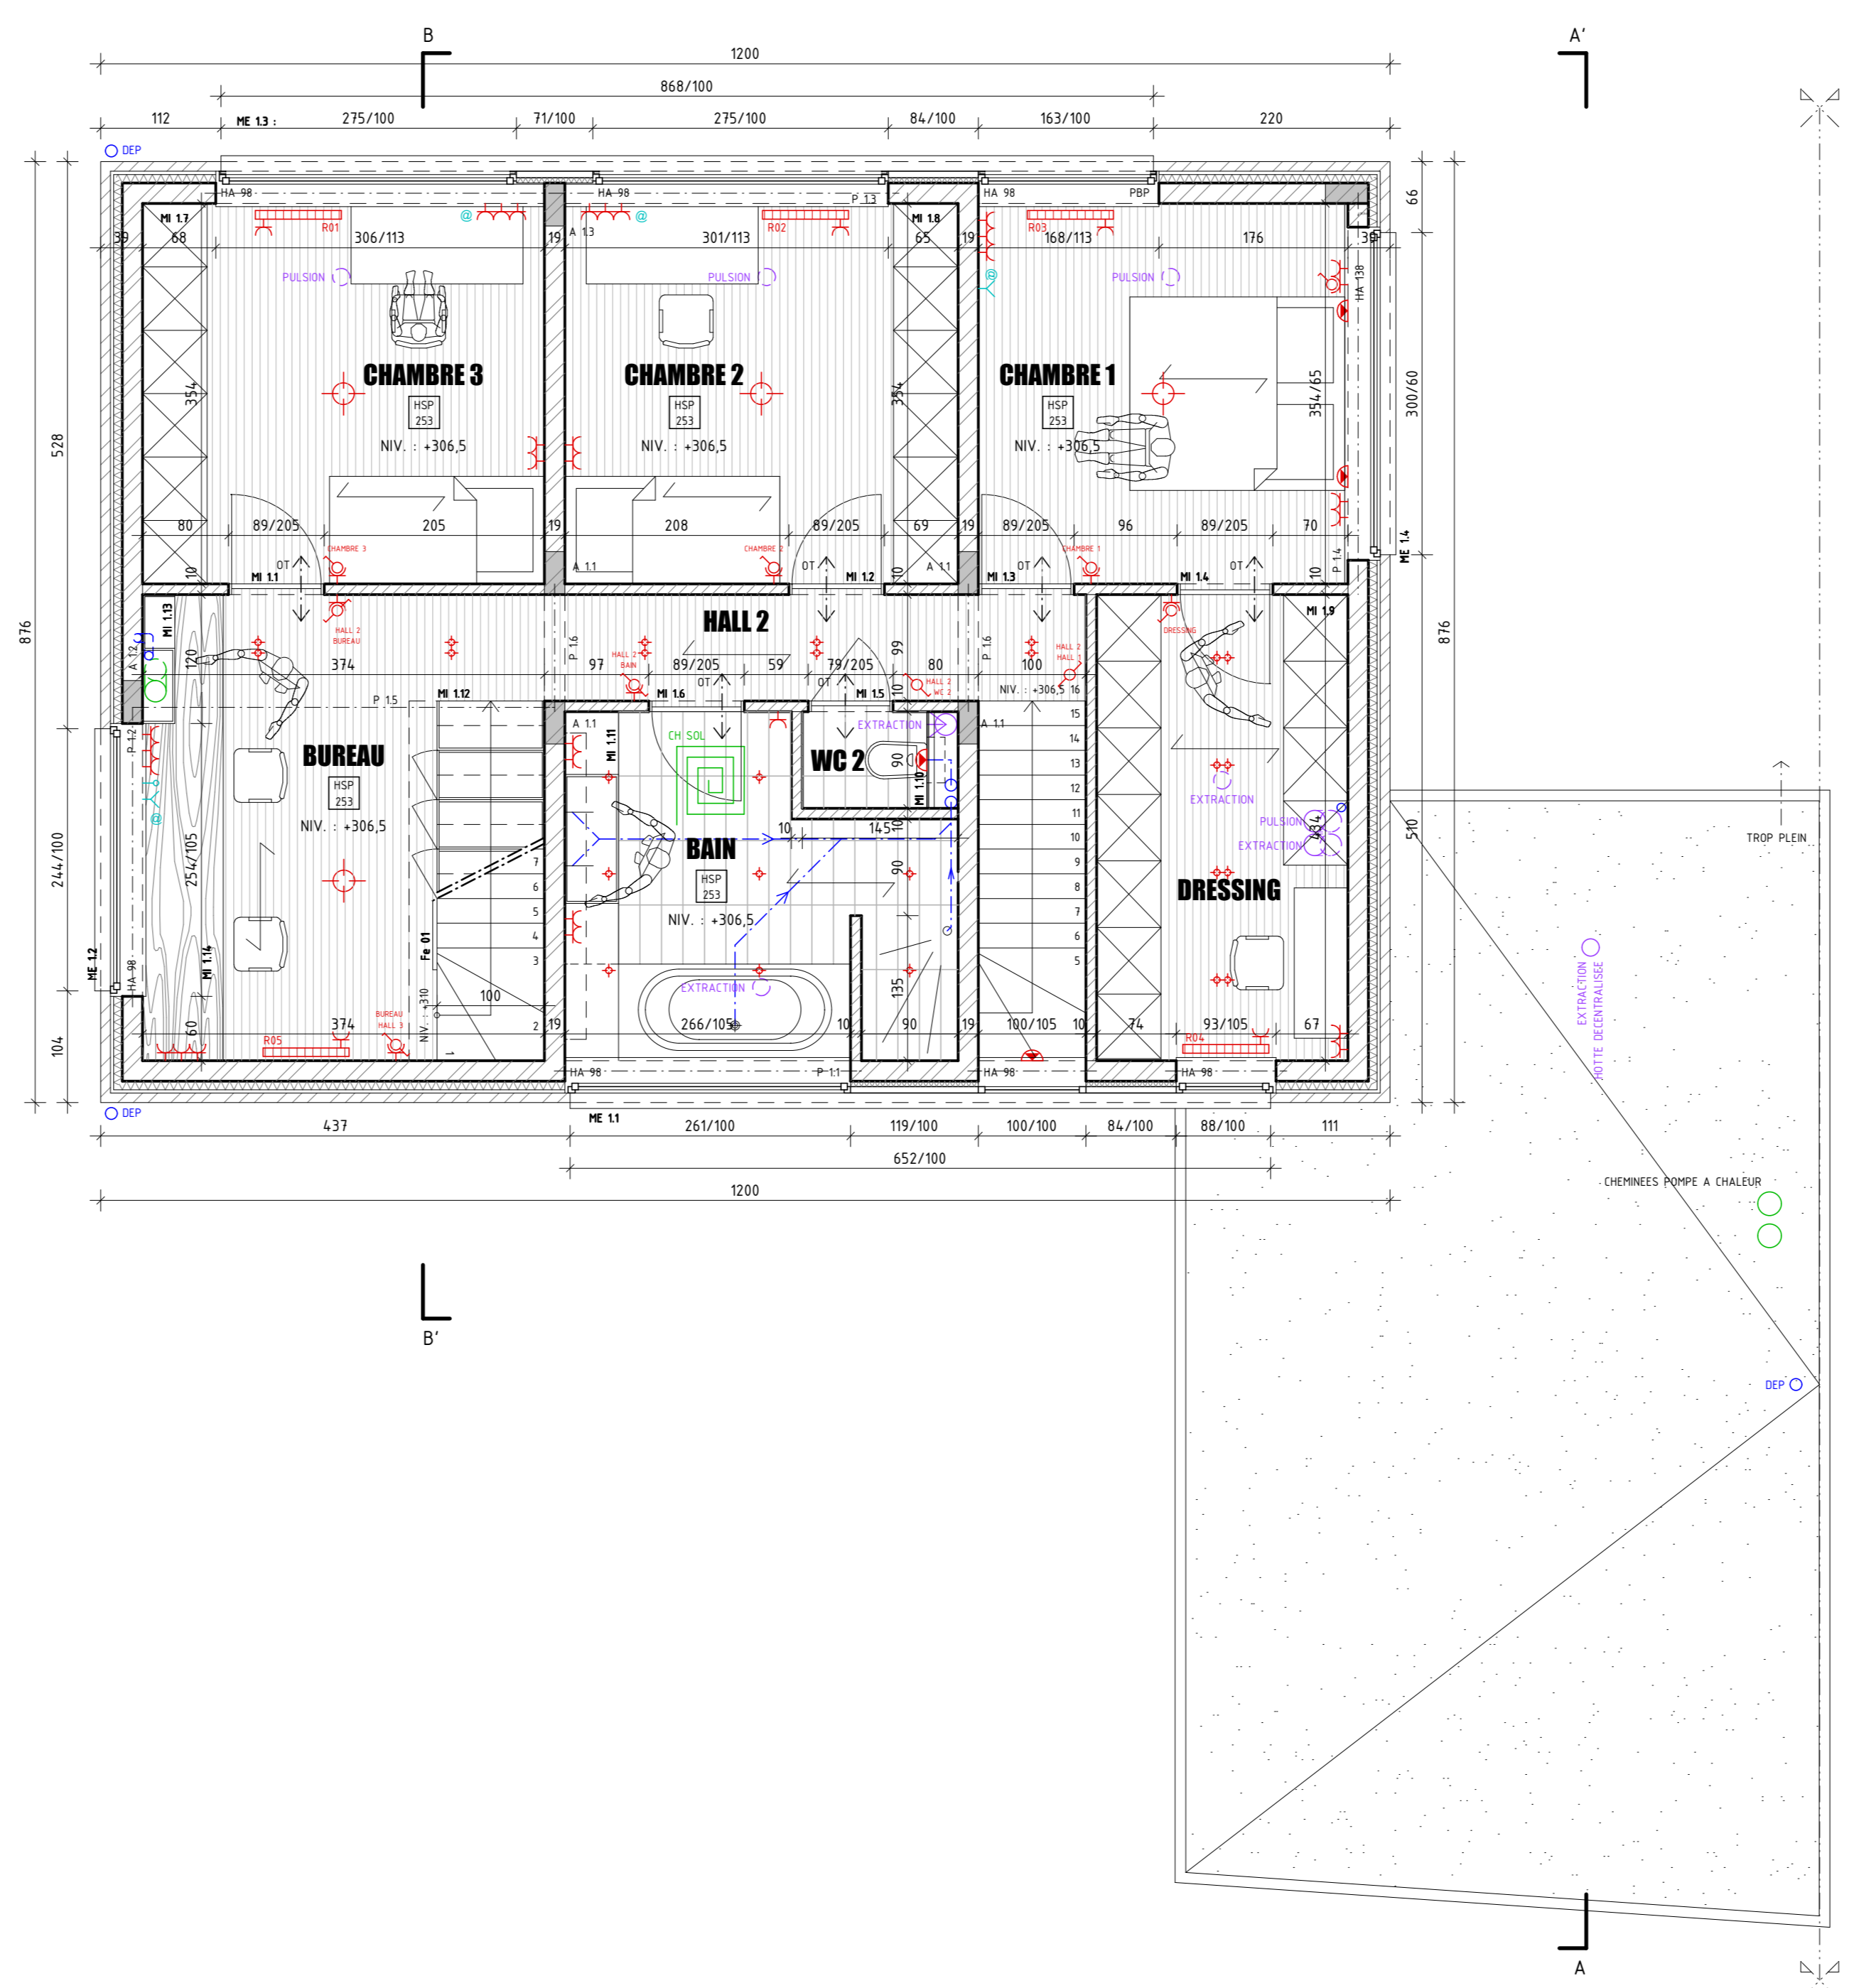

VUE EN PLAN ETAGE 2 - NIV. : + 591,5

