




REZ-DE-CHAUSSEE / 85 m²

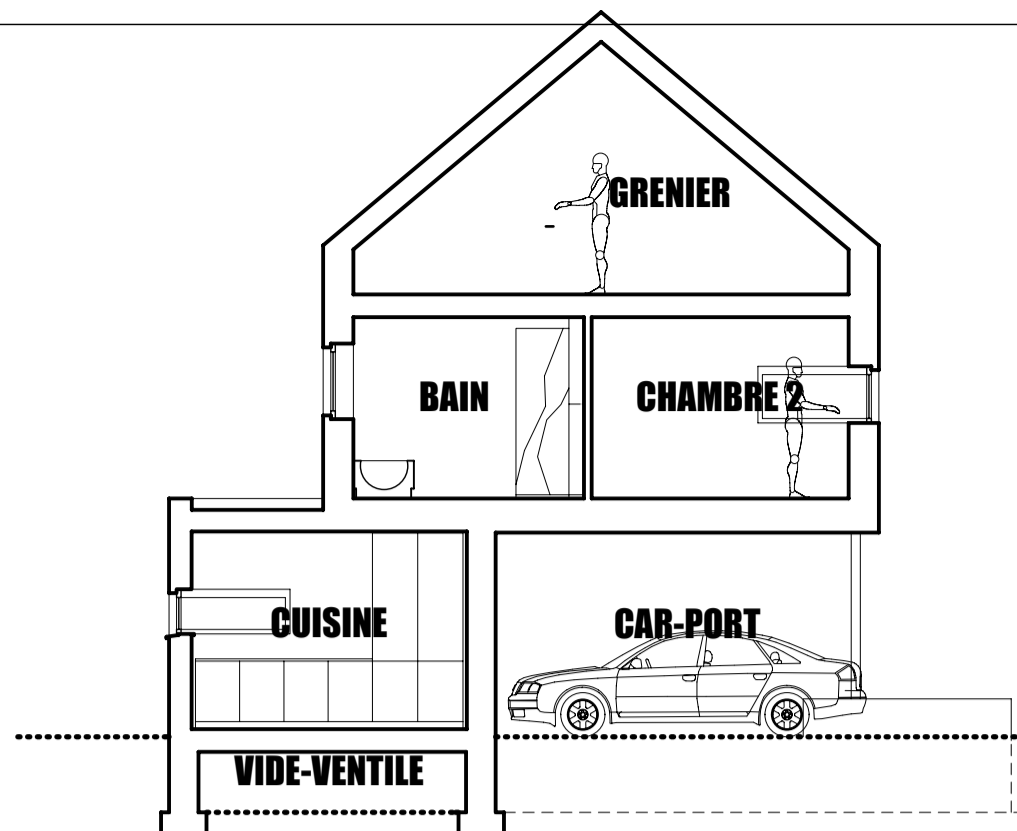



COUPE AA

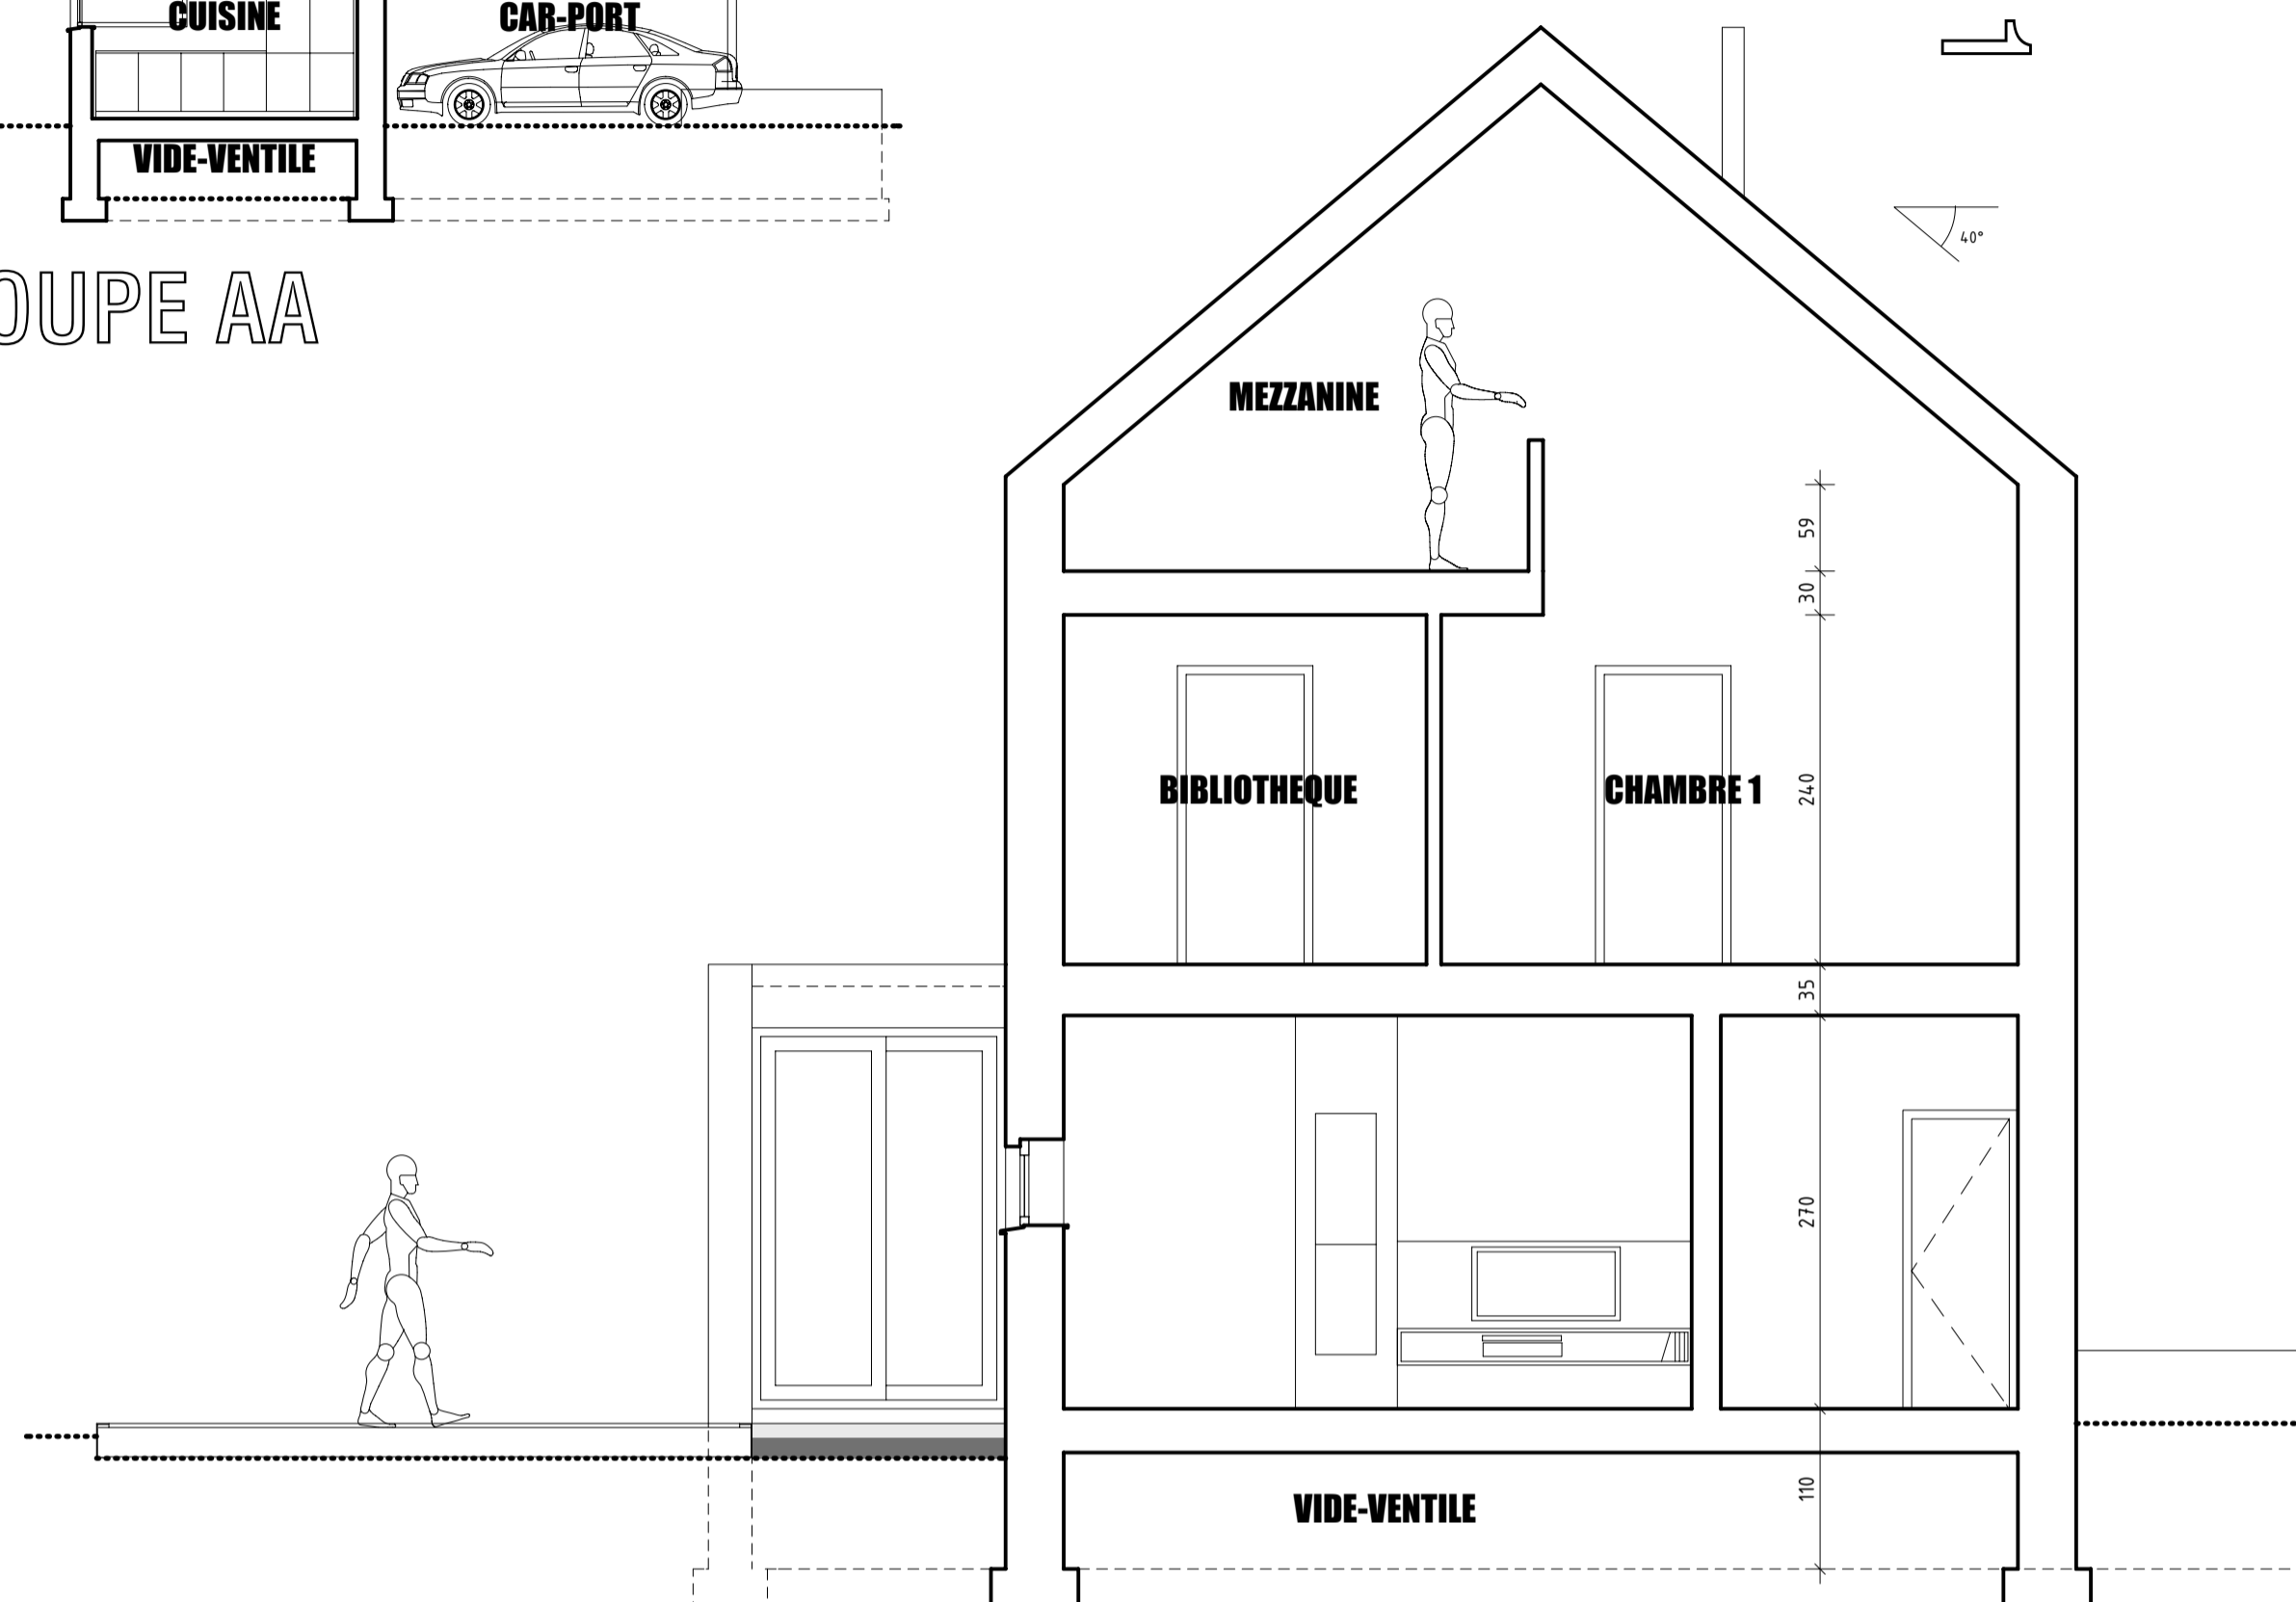

COUPE BB

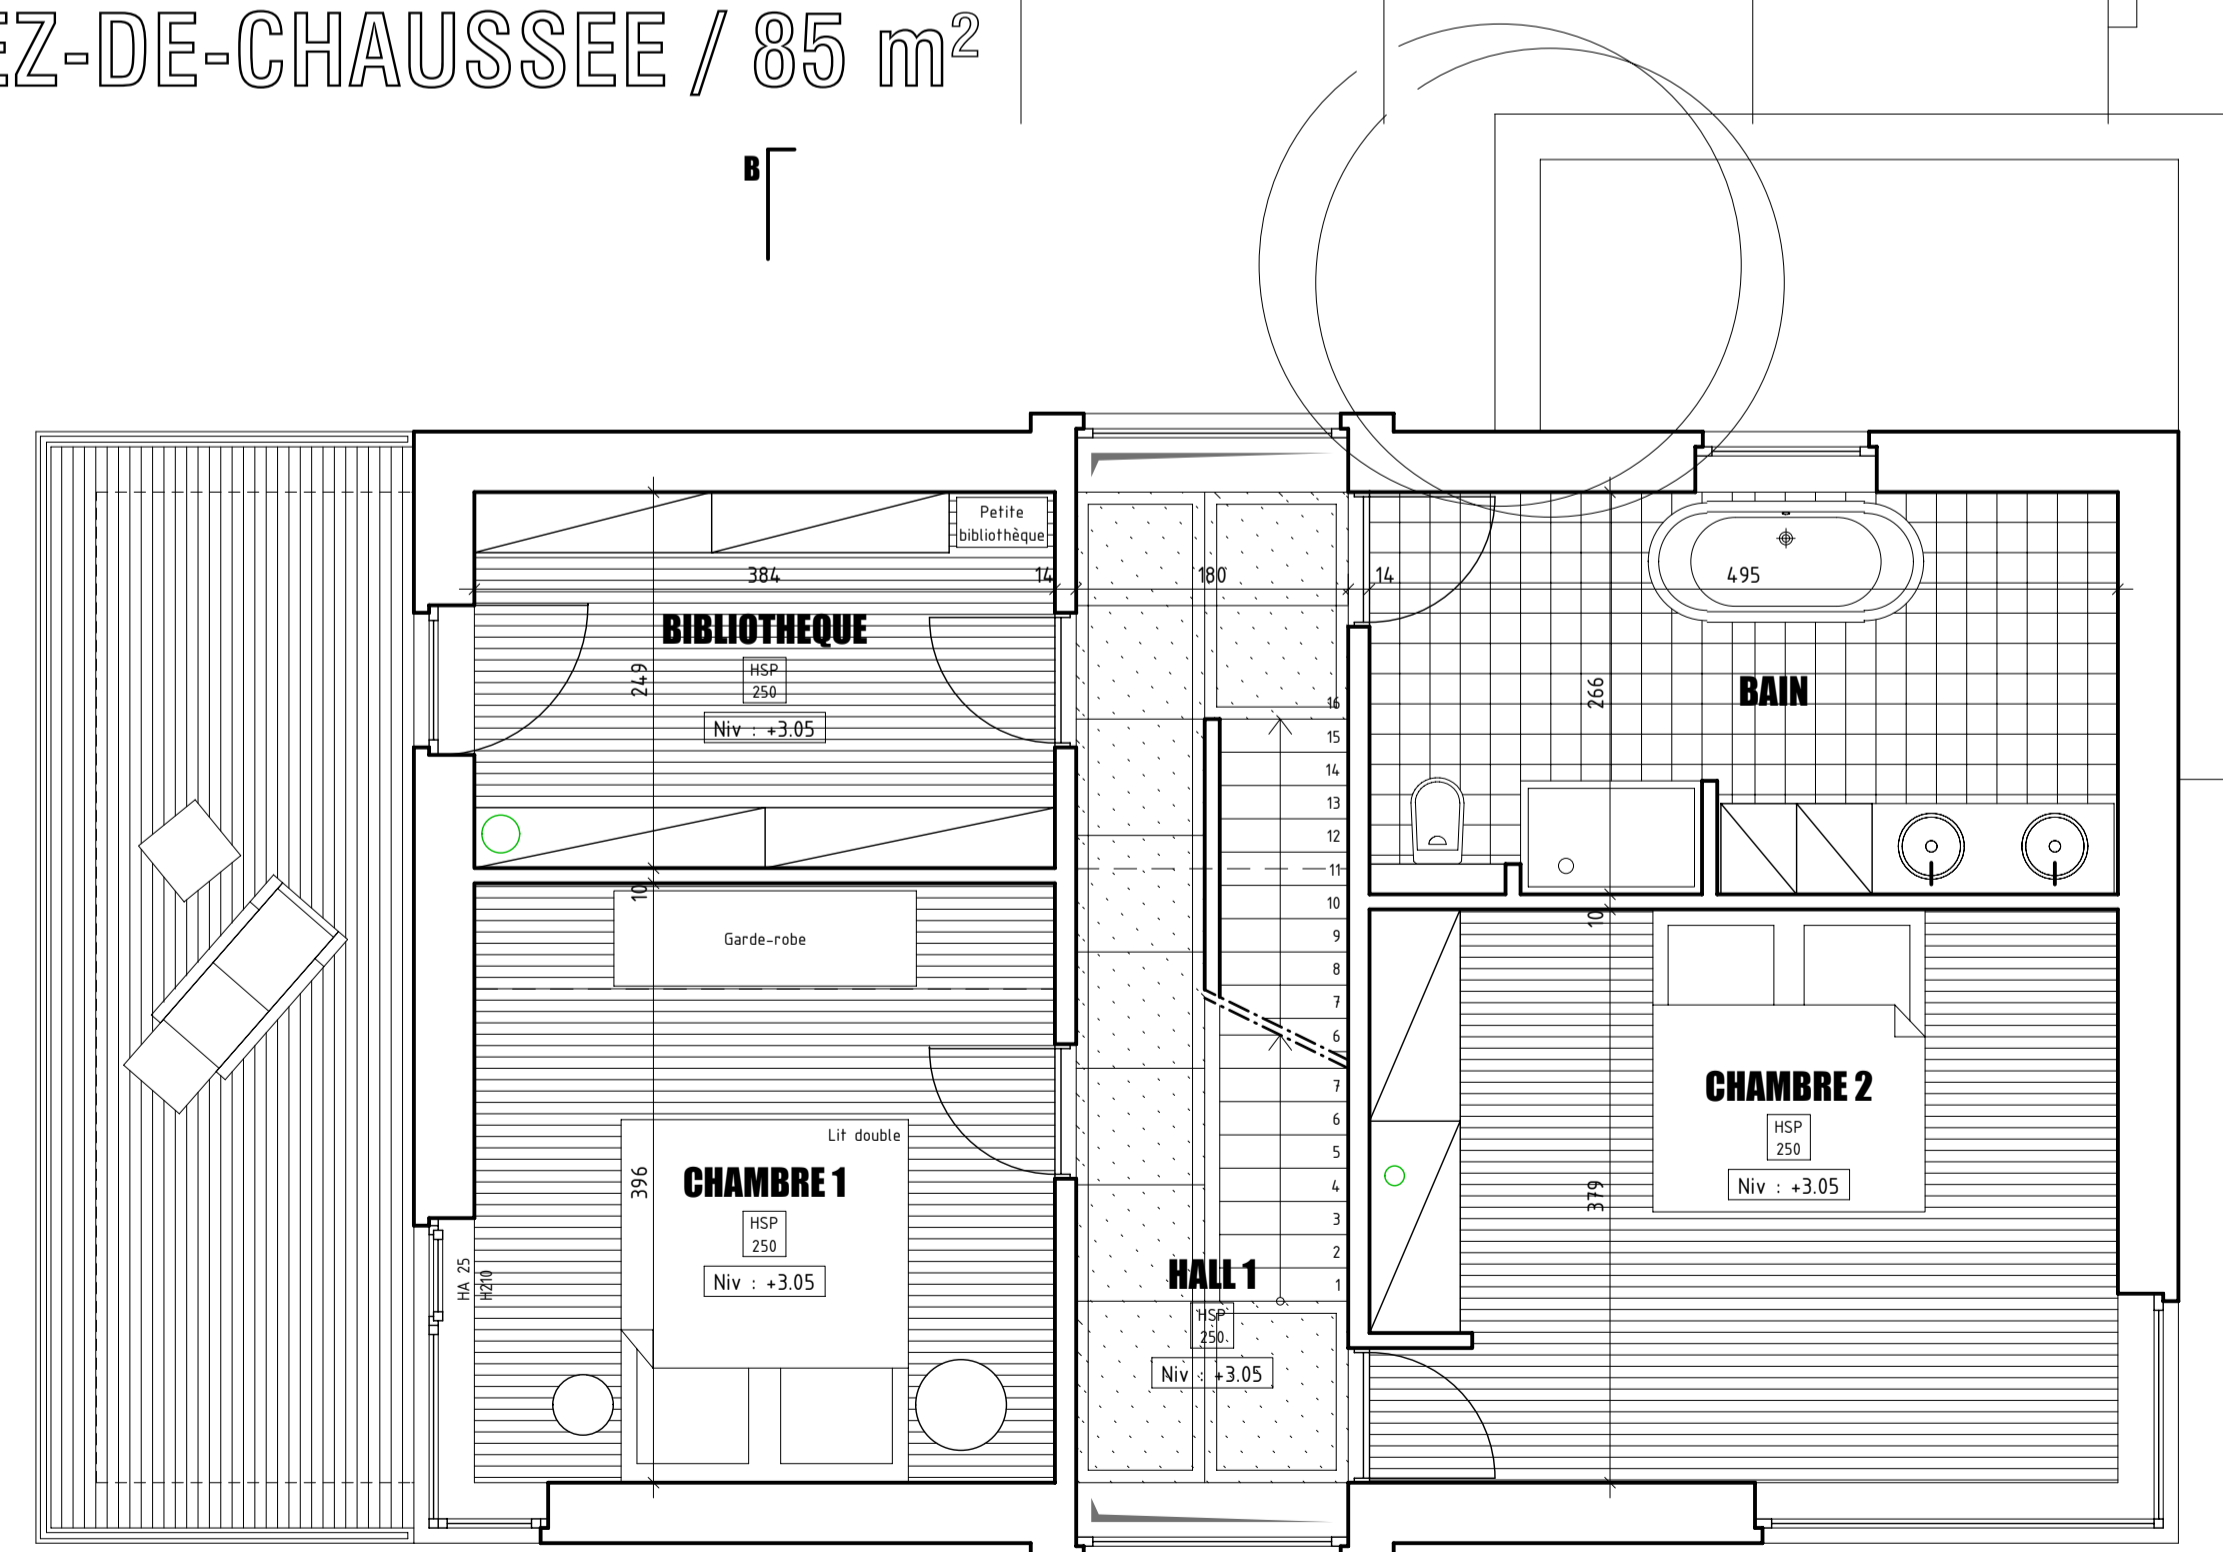

ETAGE 1 / 72 m²

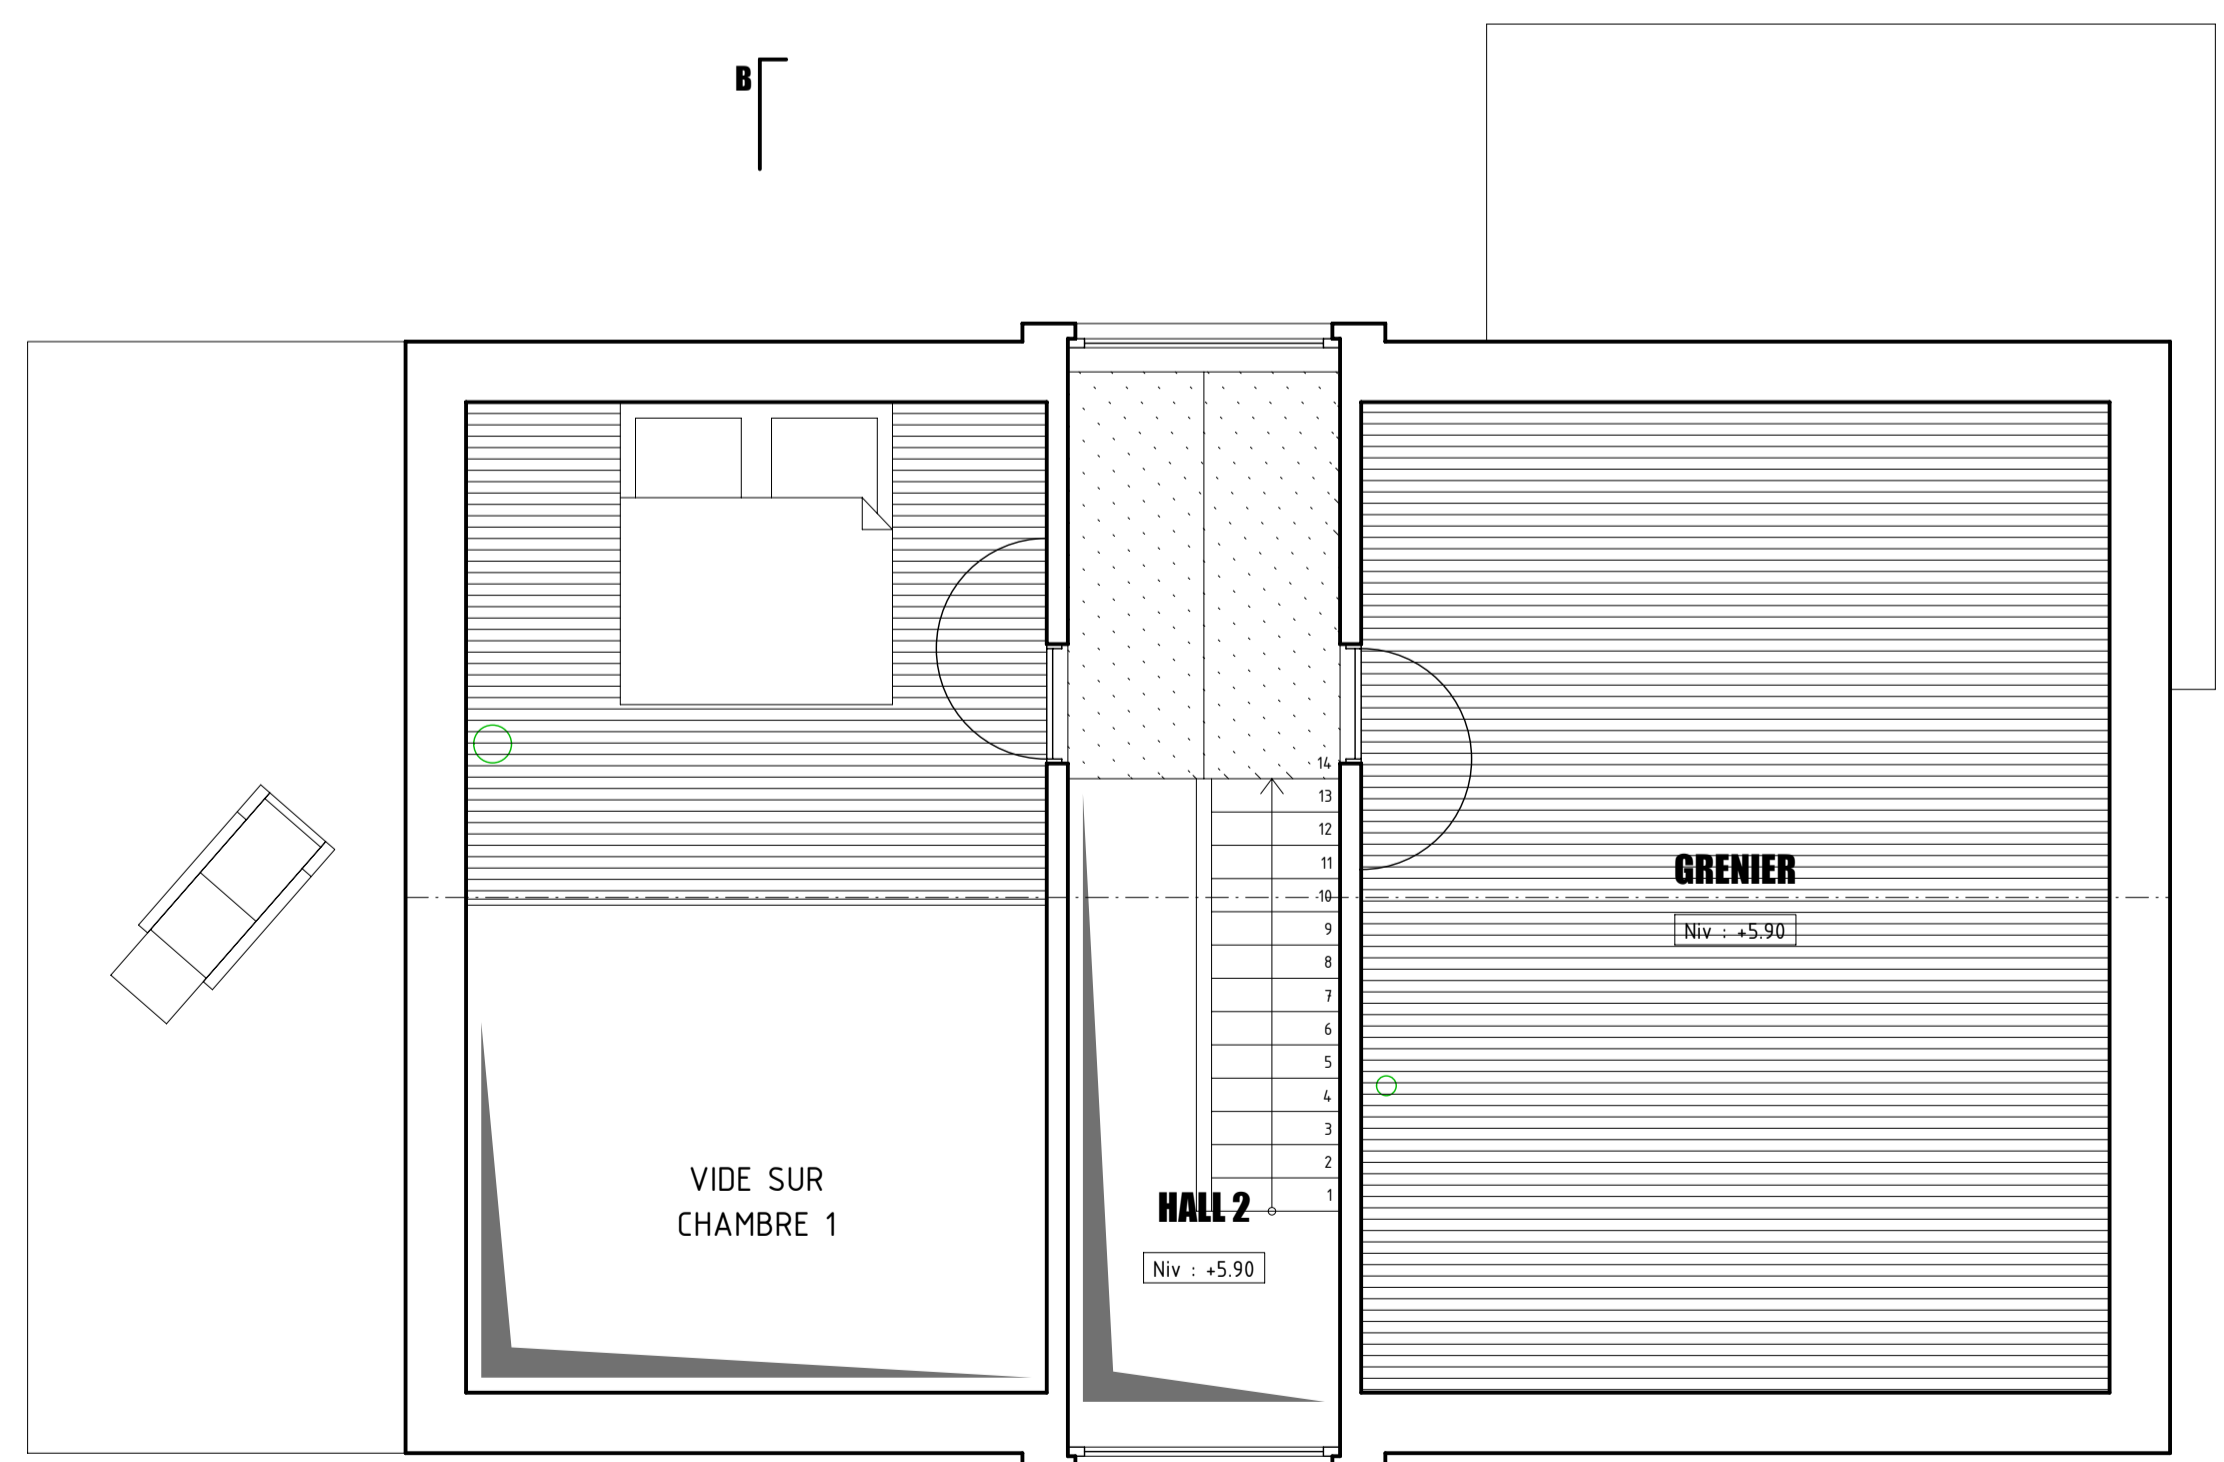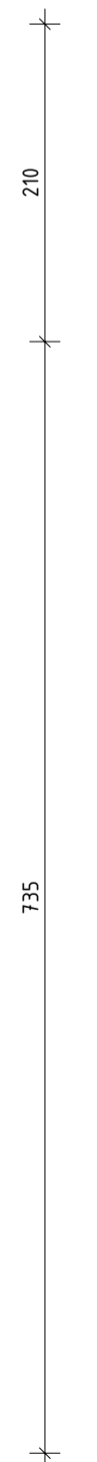

ETAGE 2 / 50 m²