
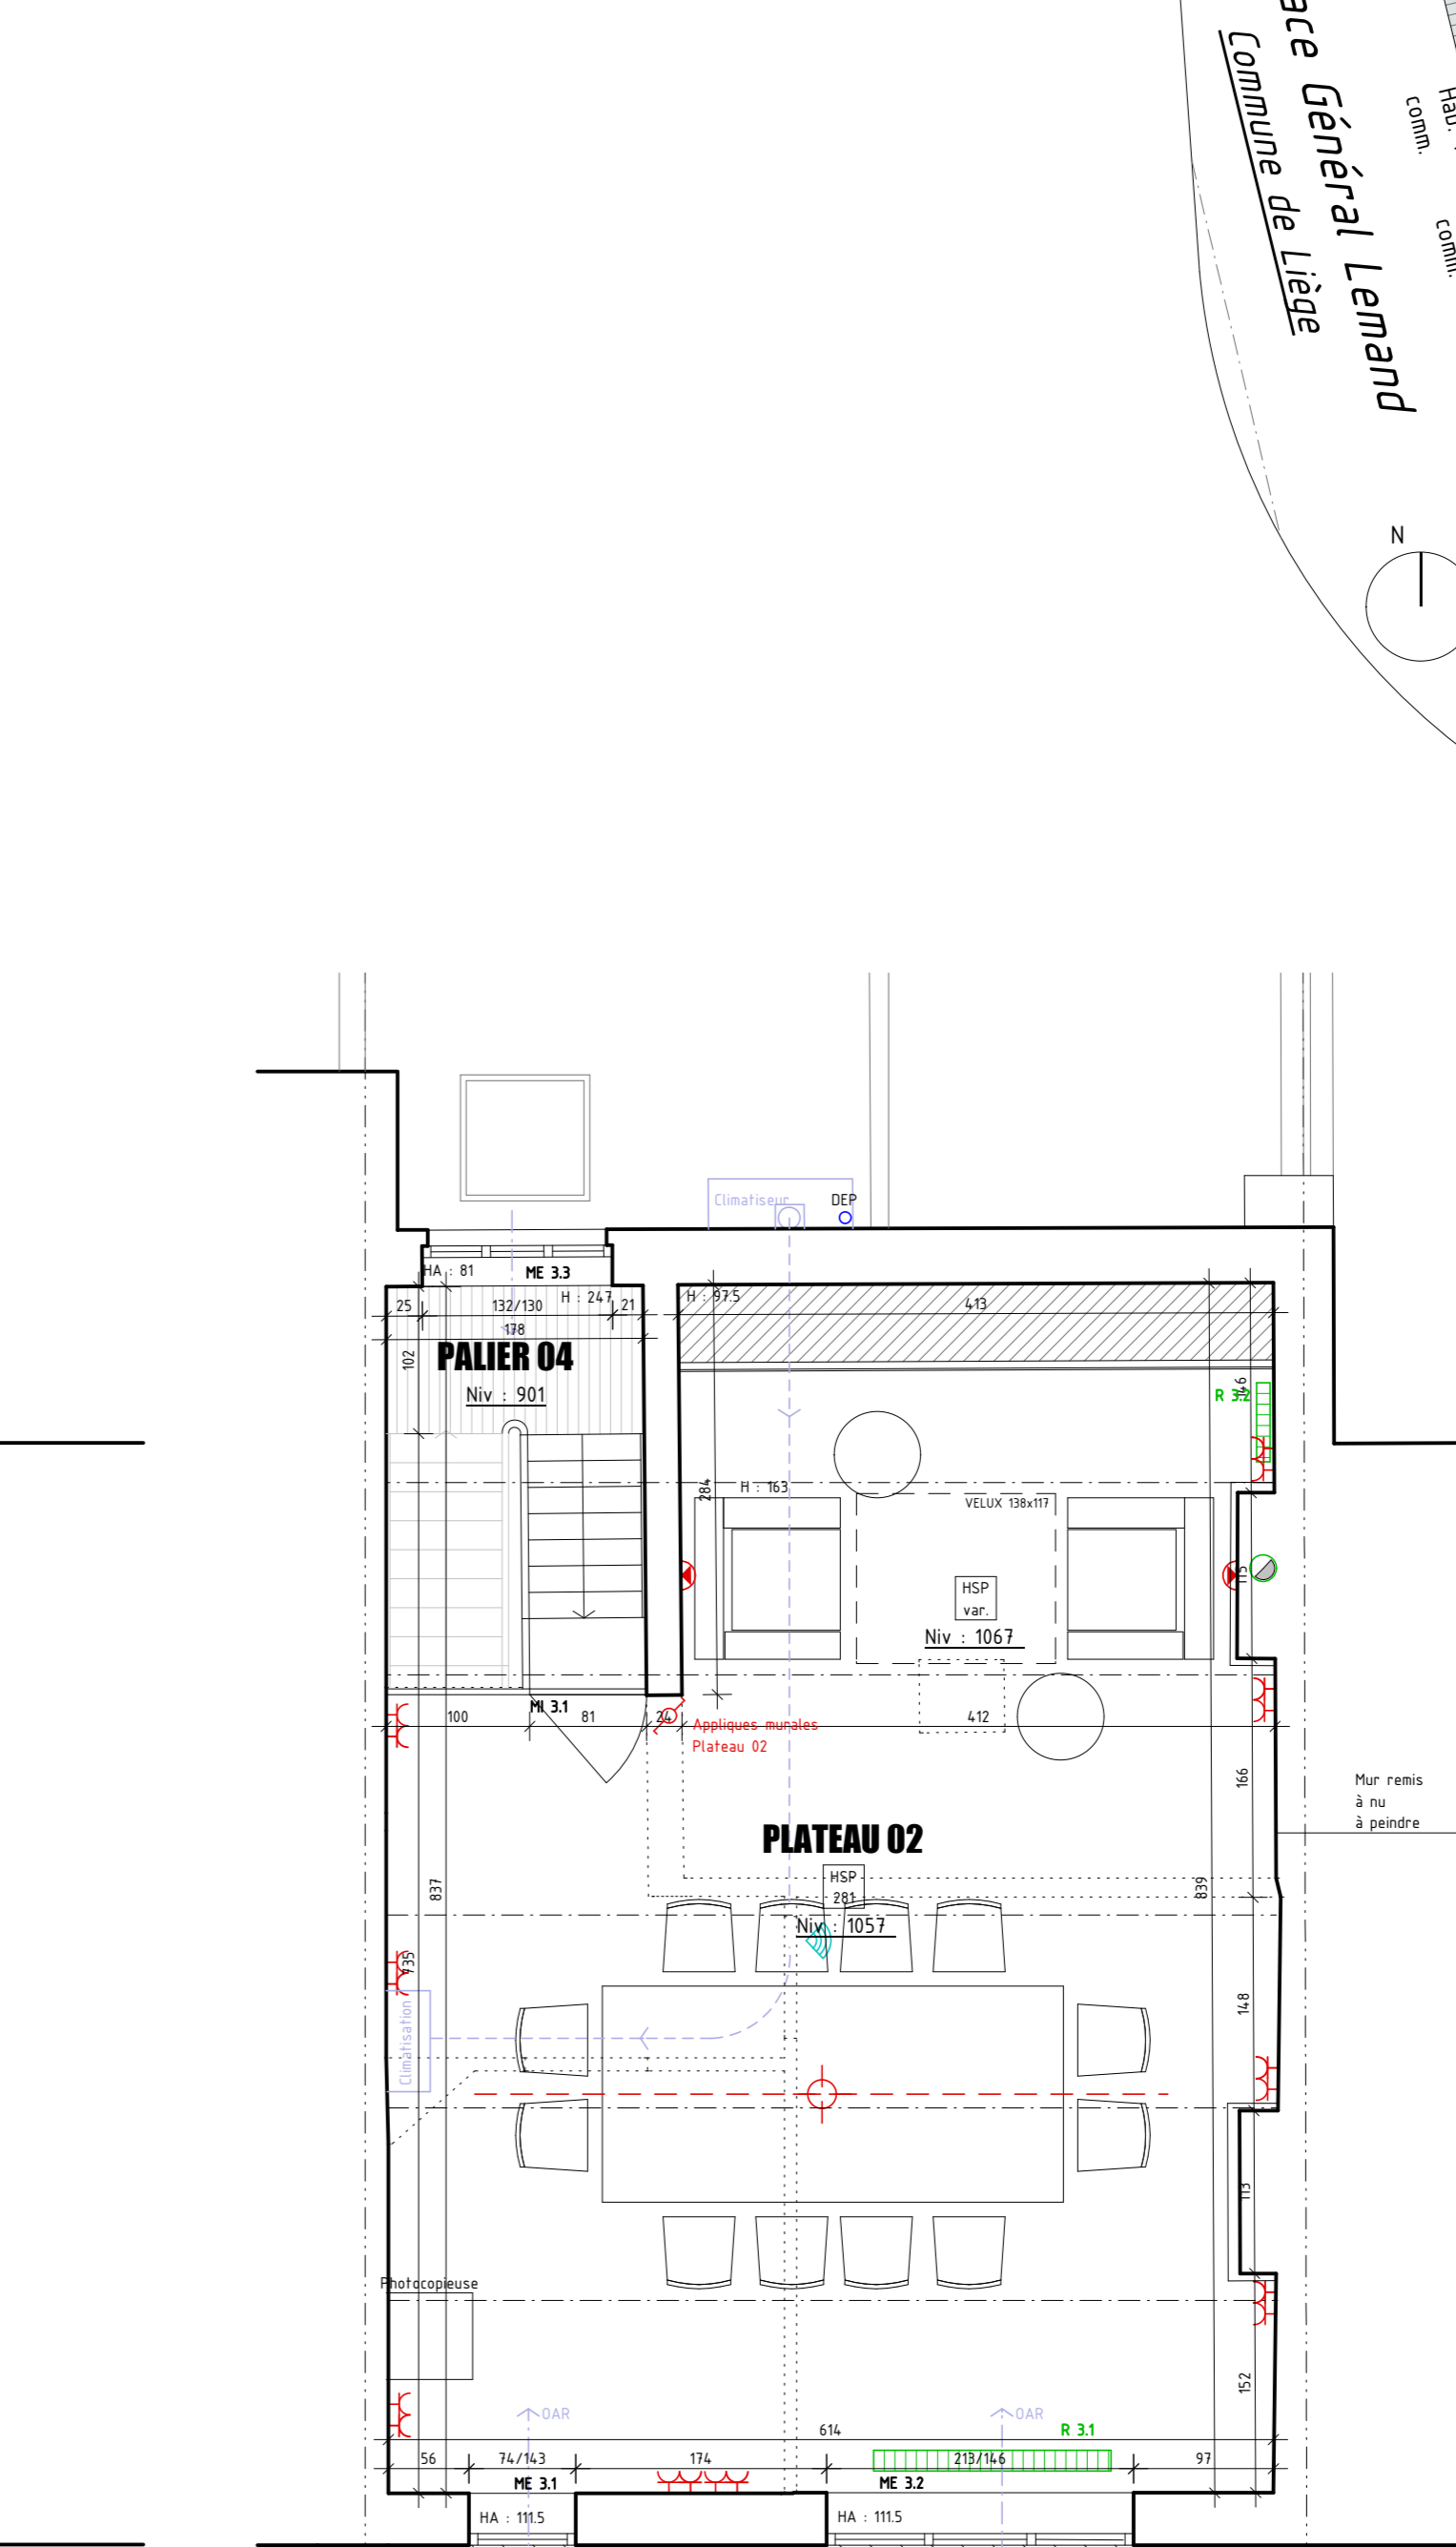
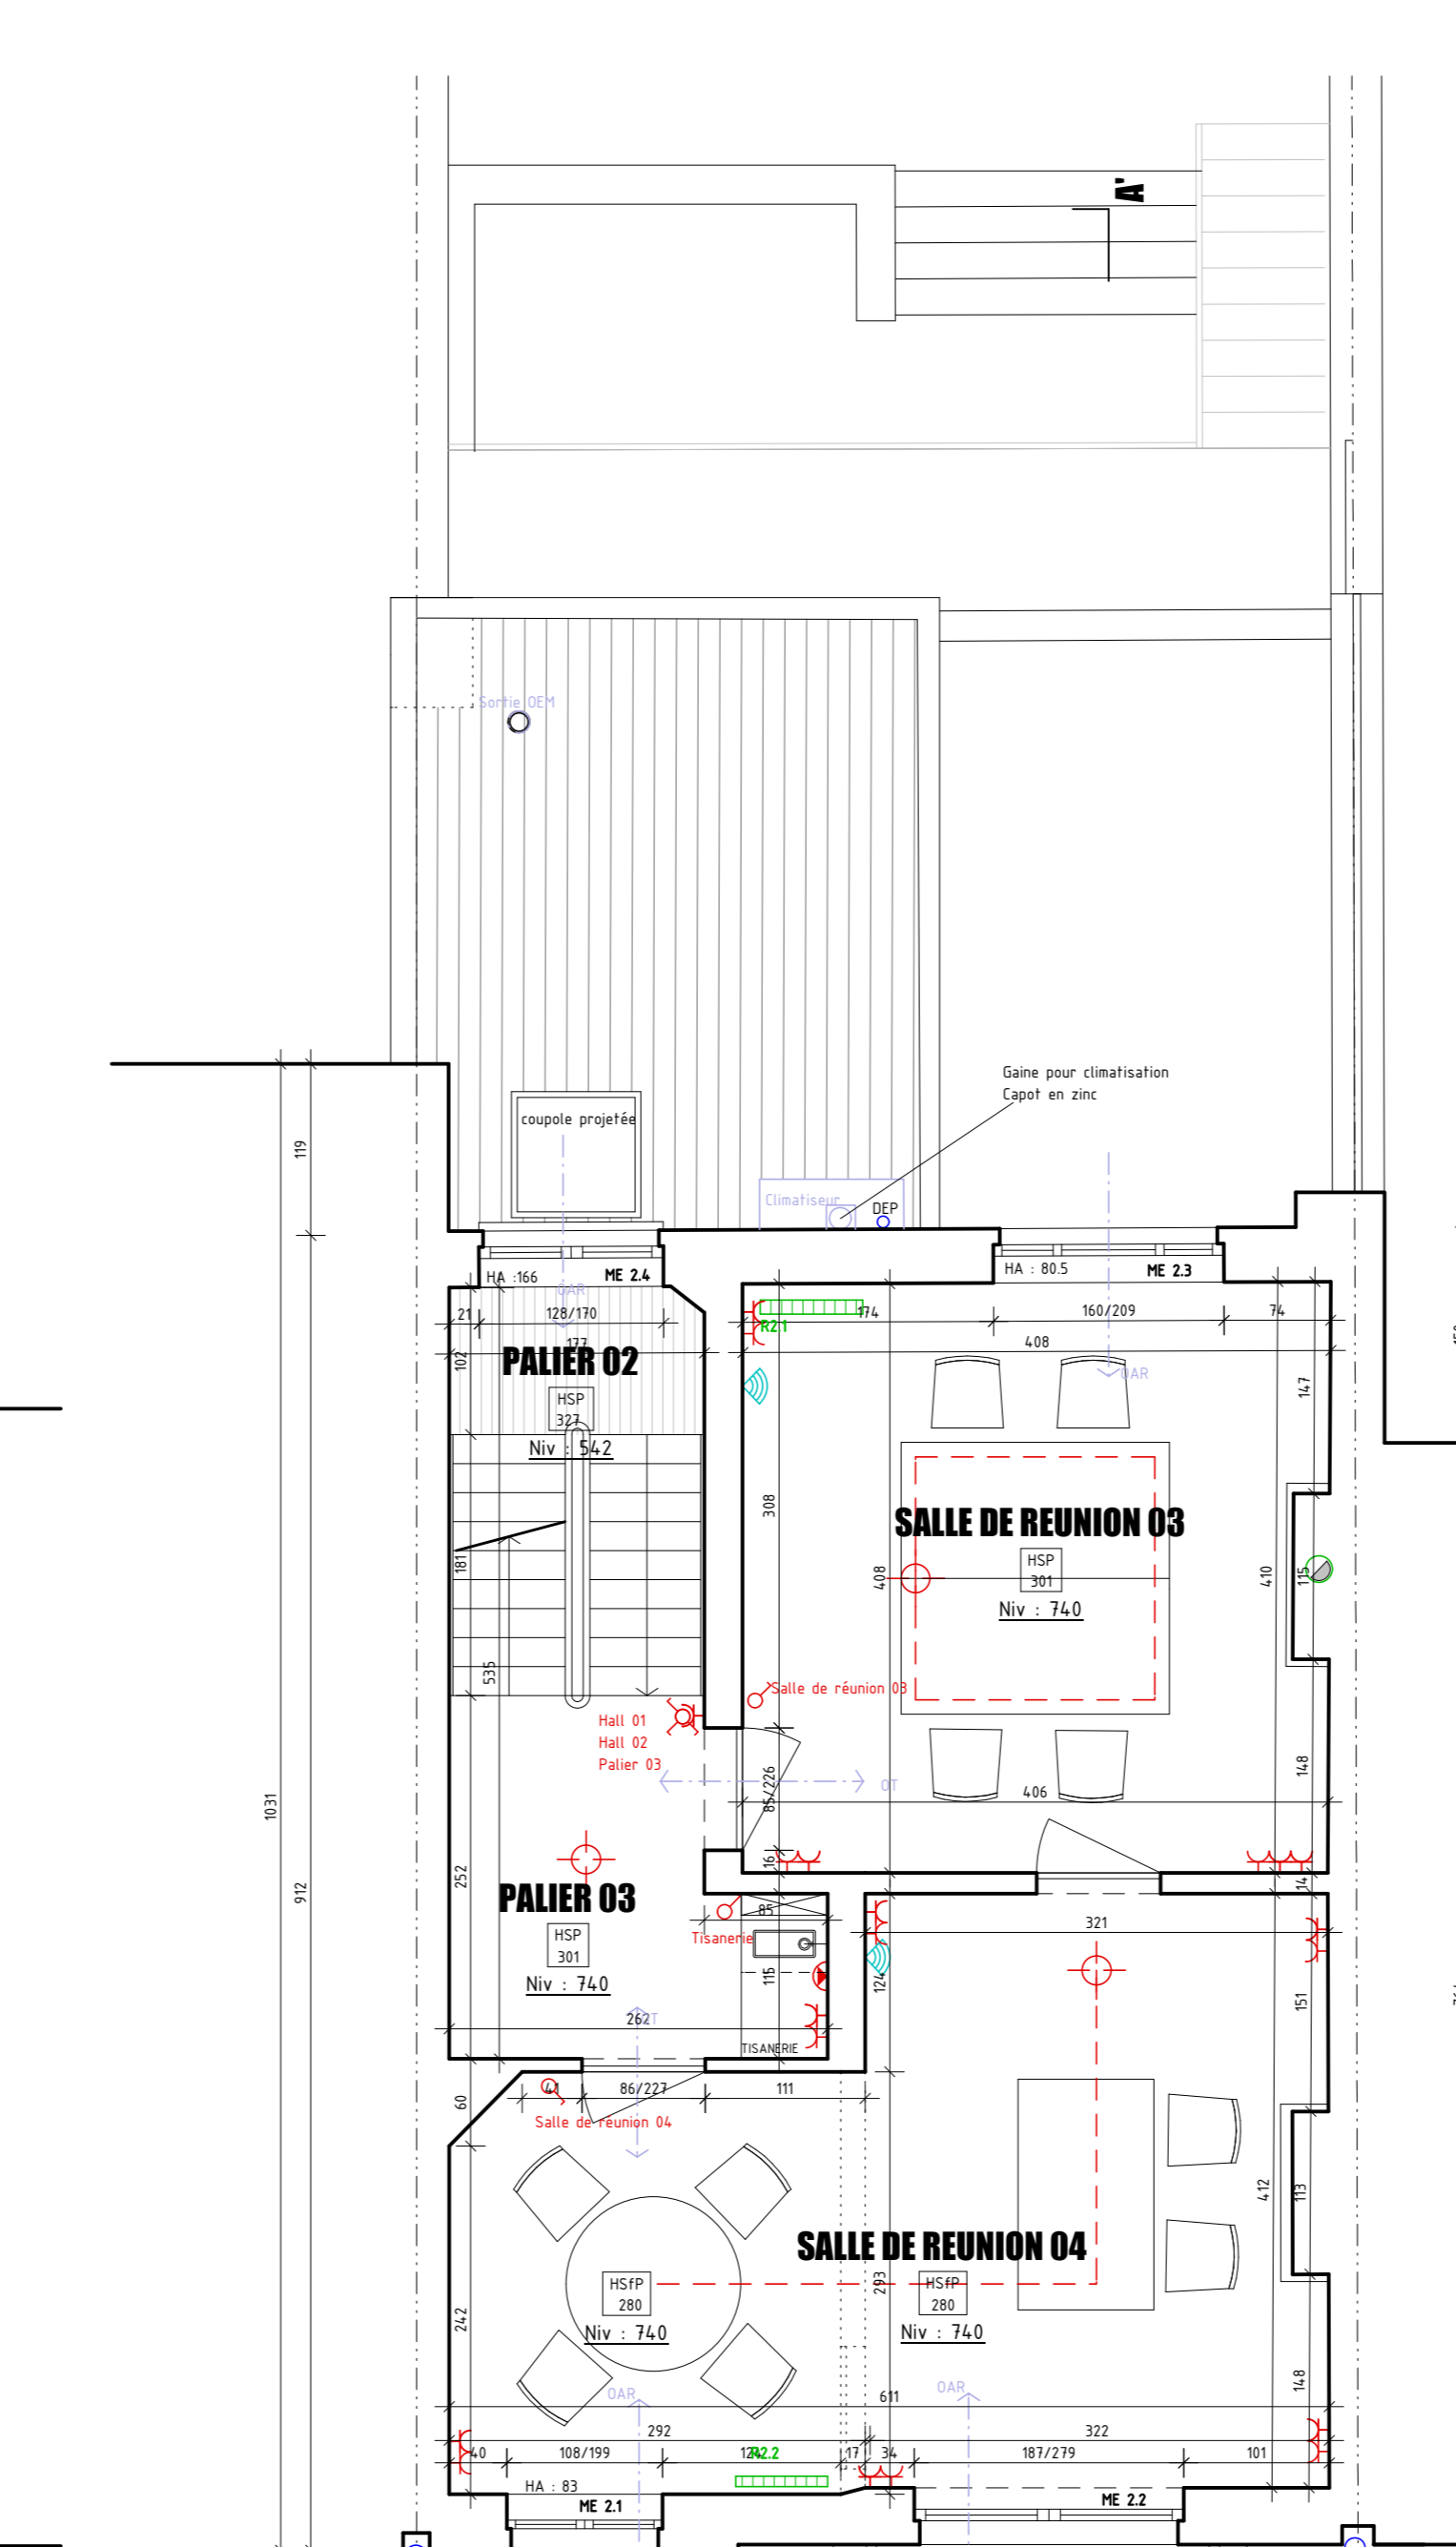
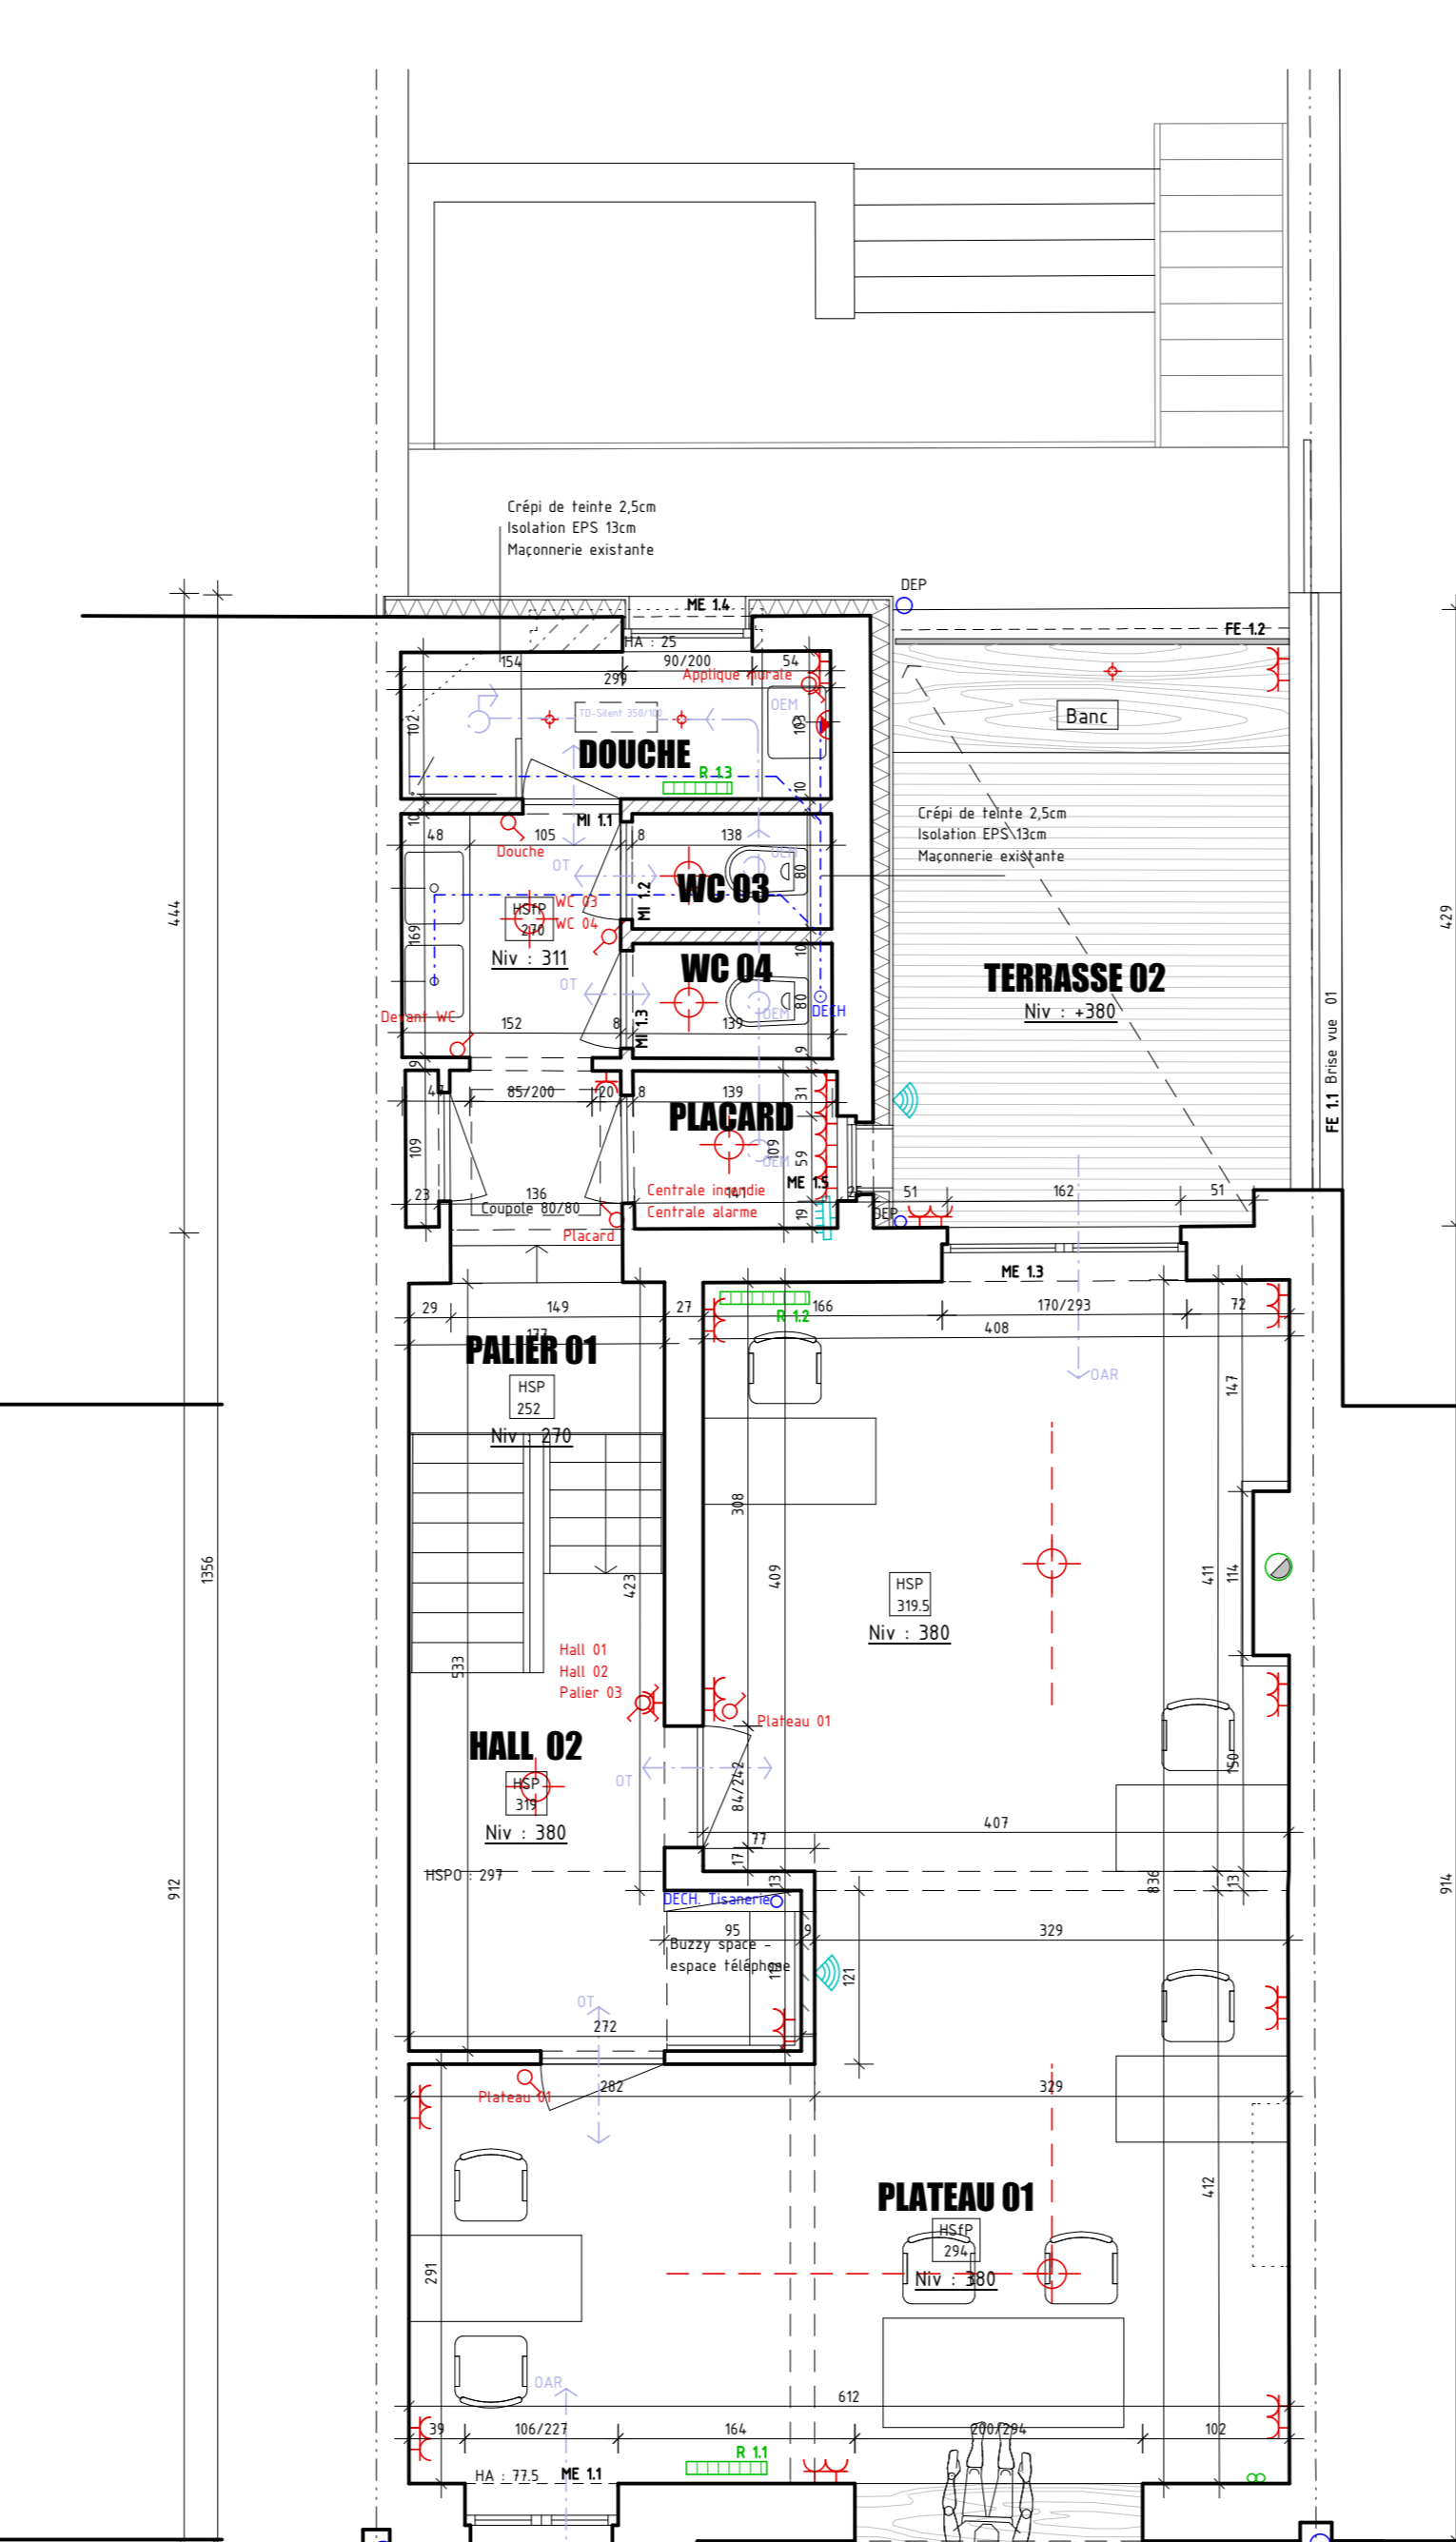
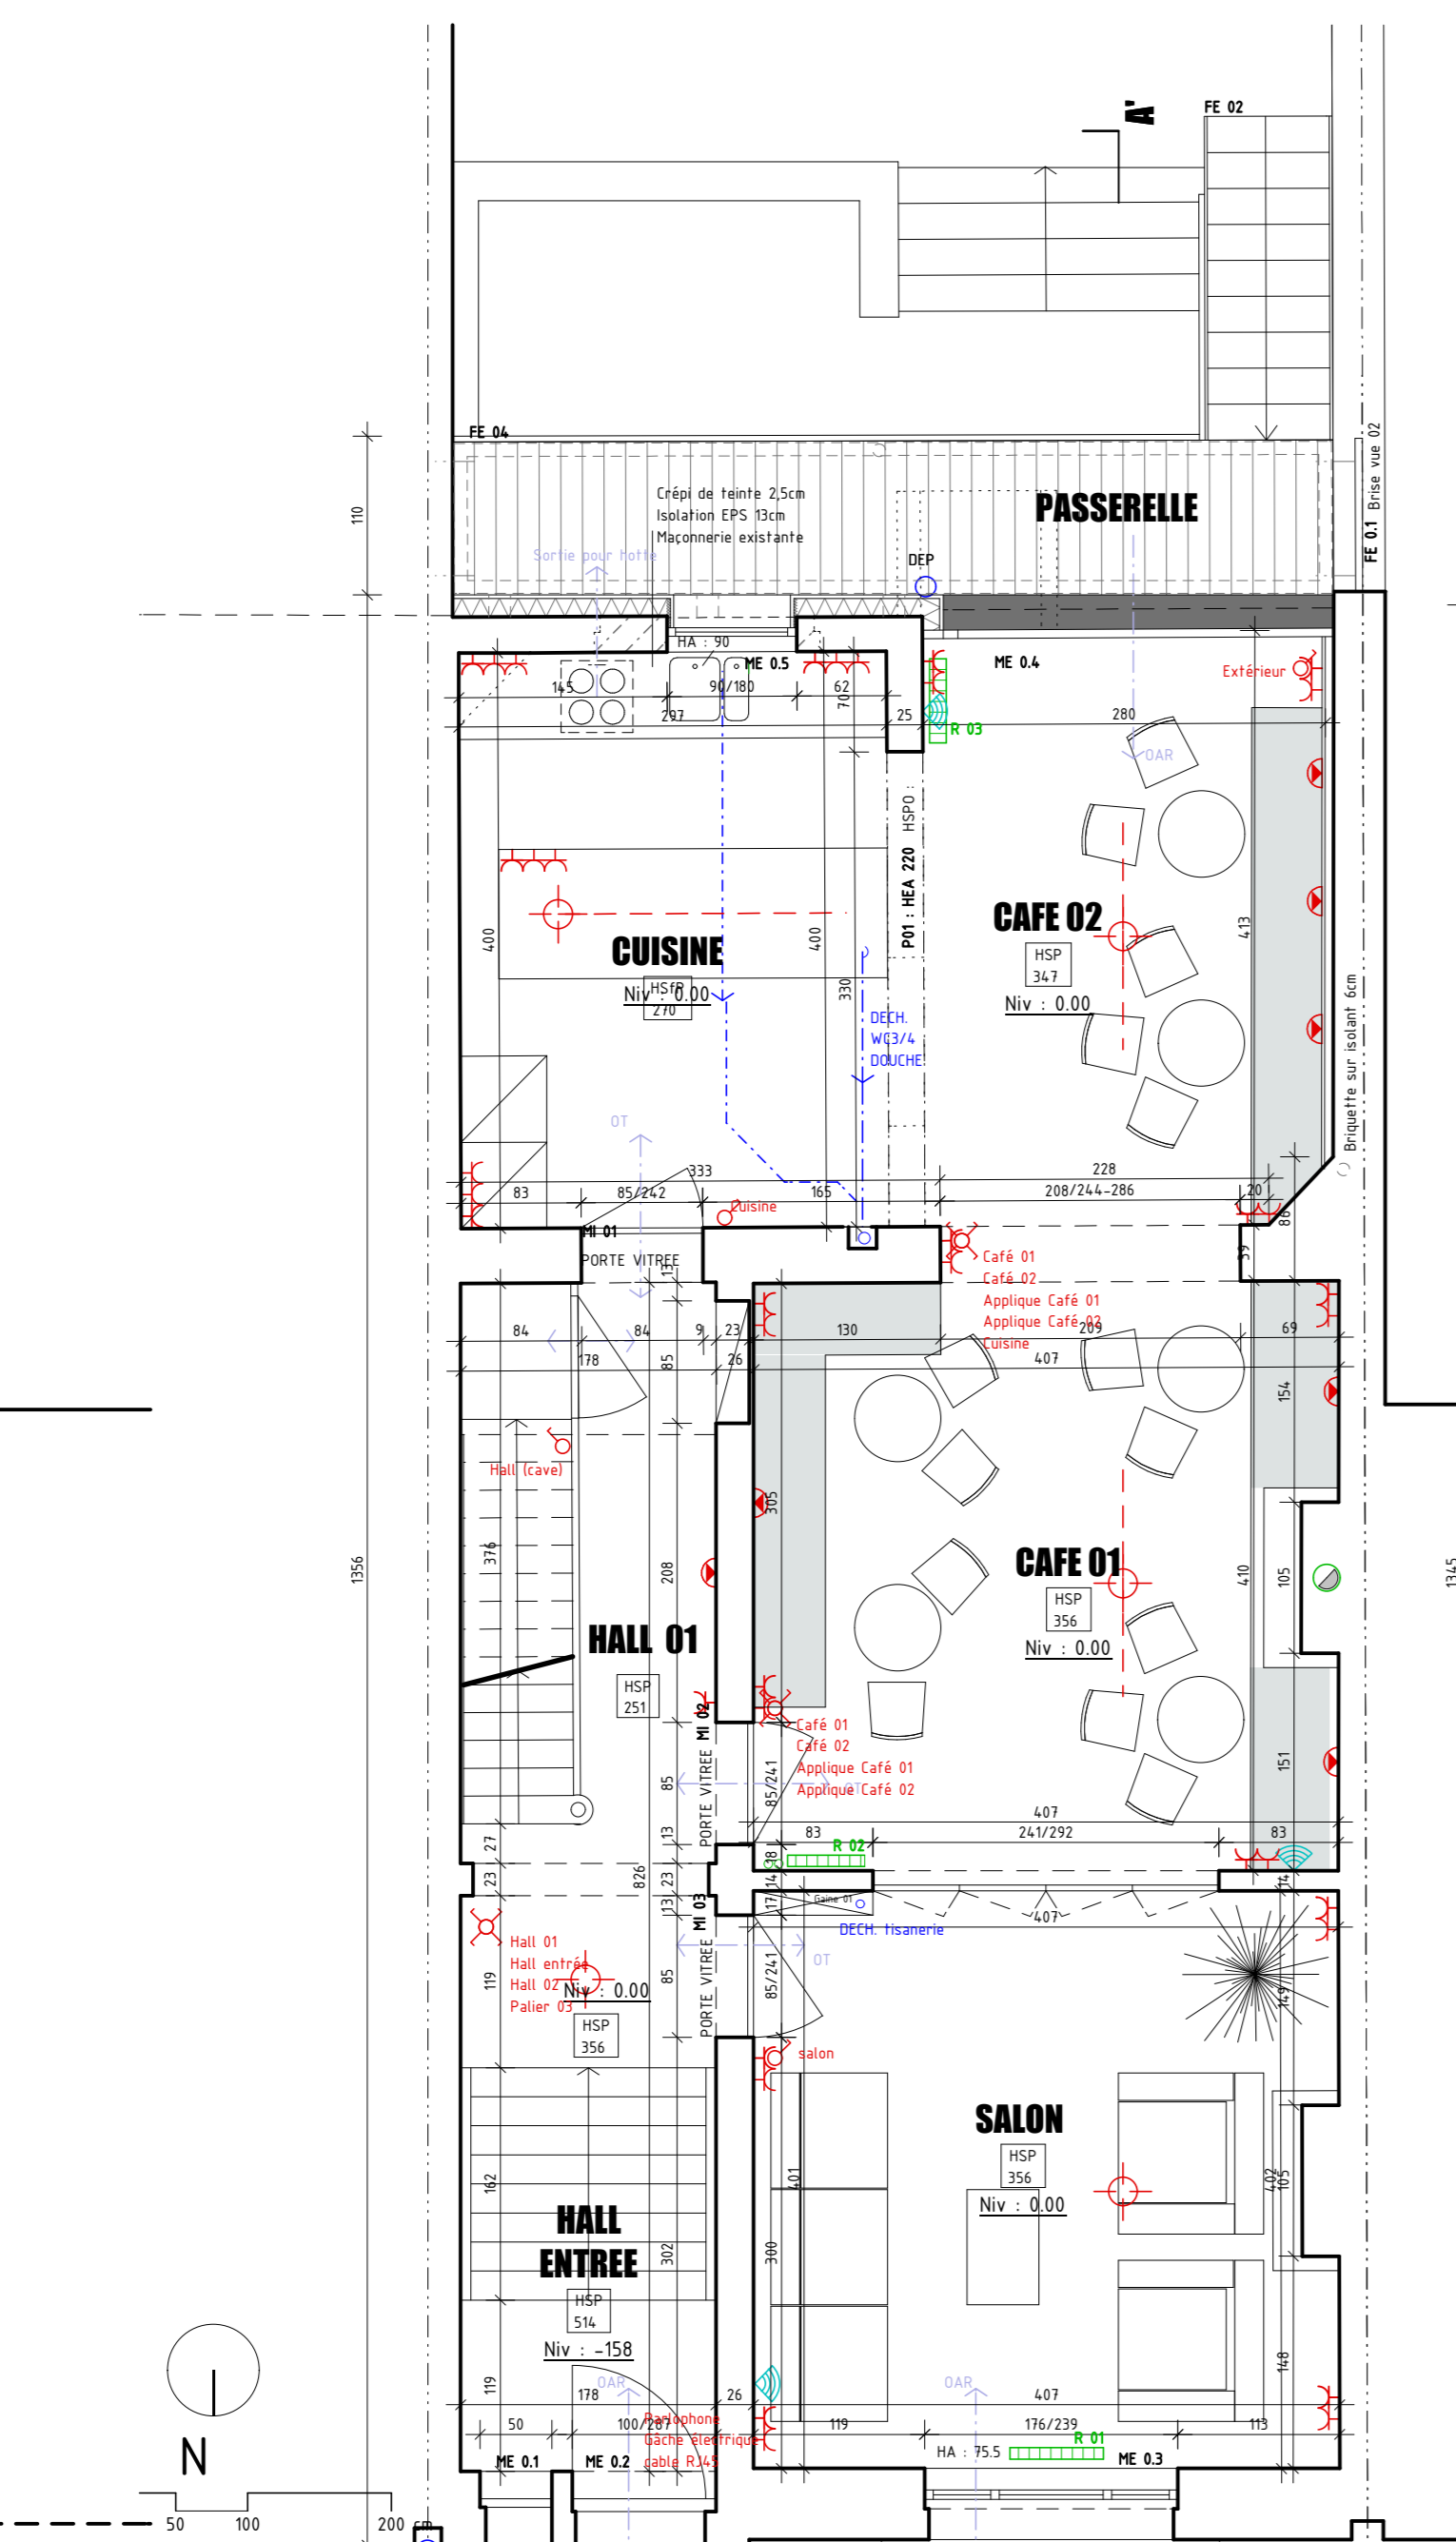
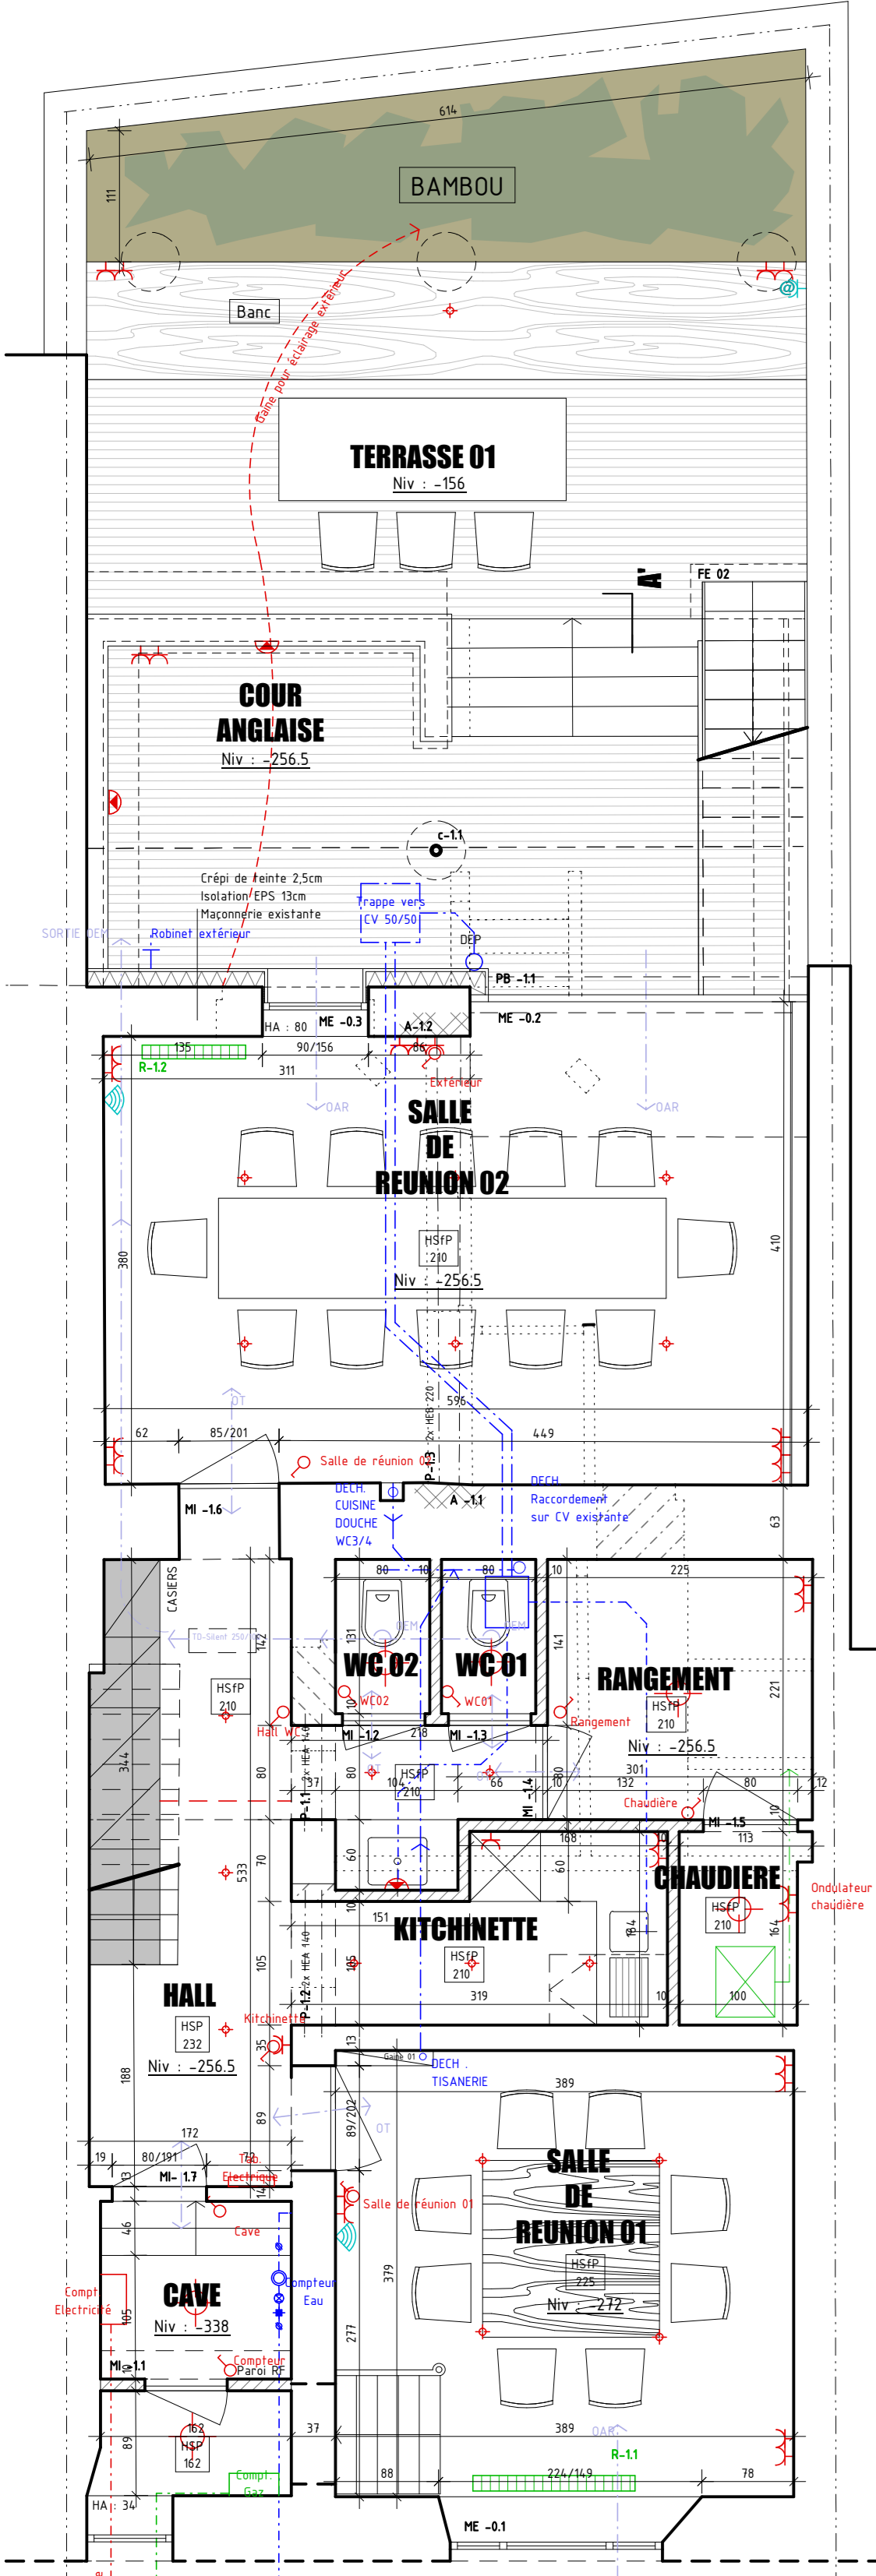
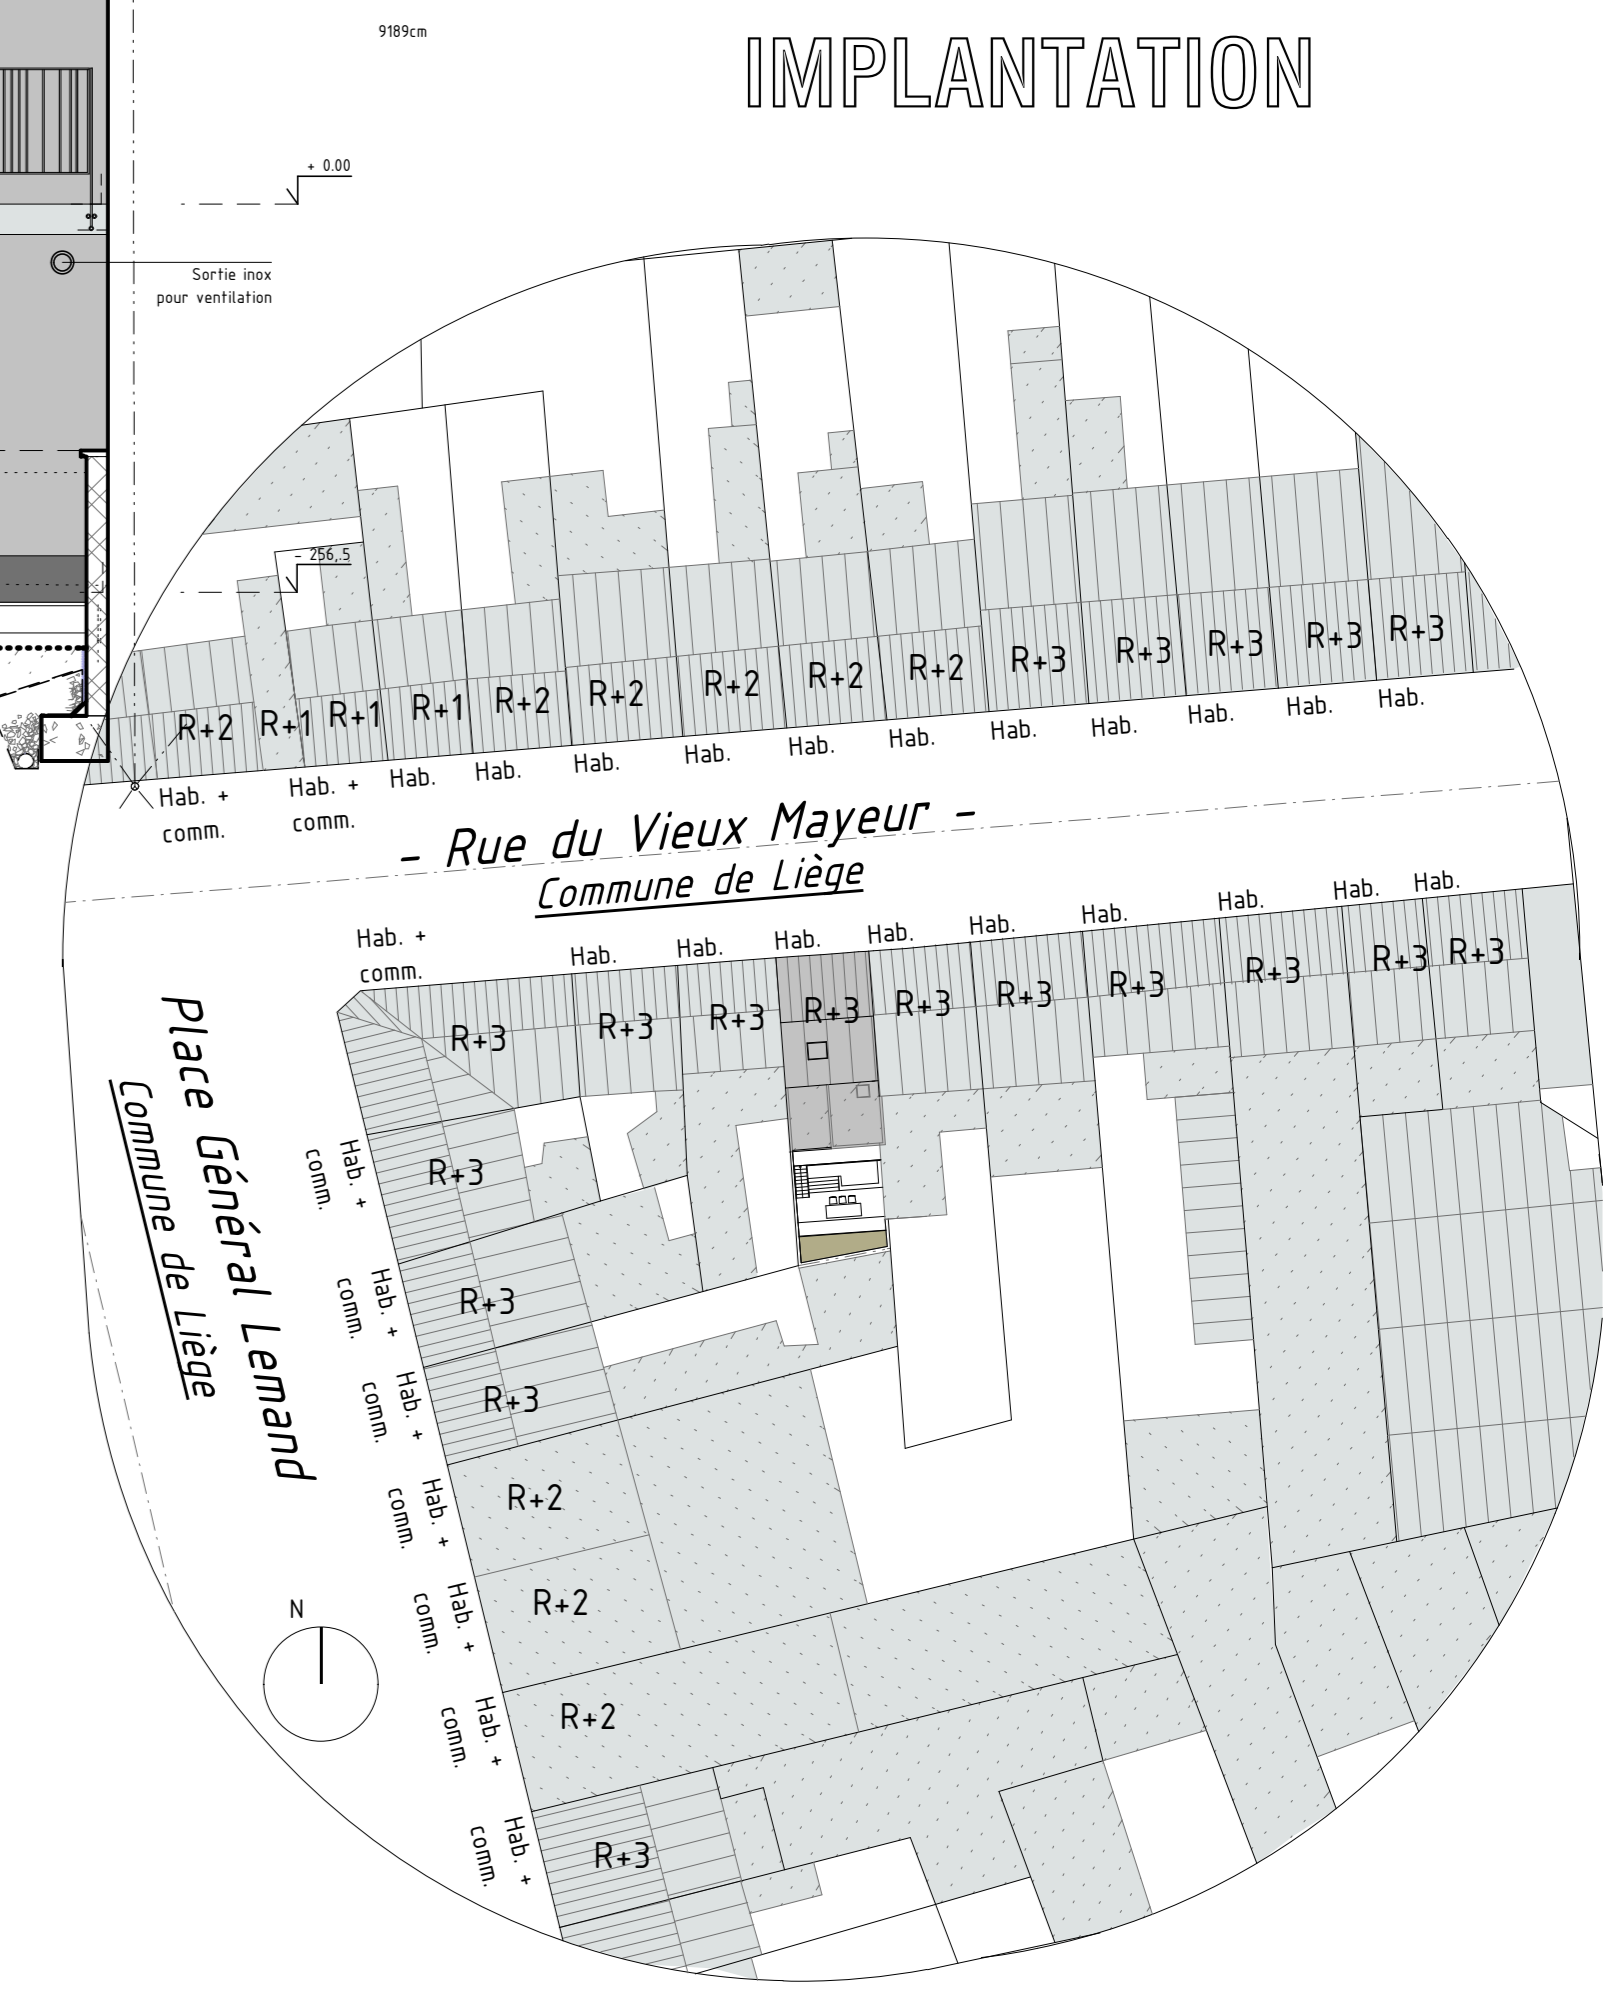
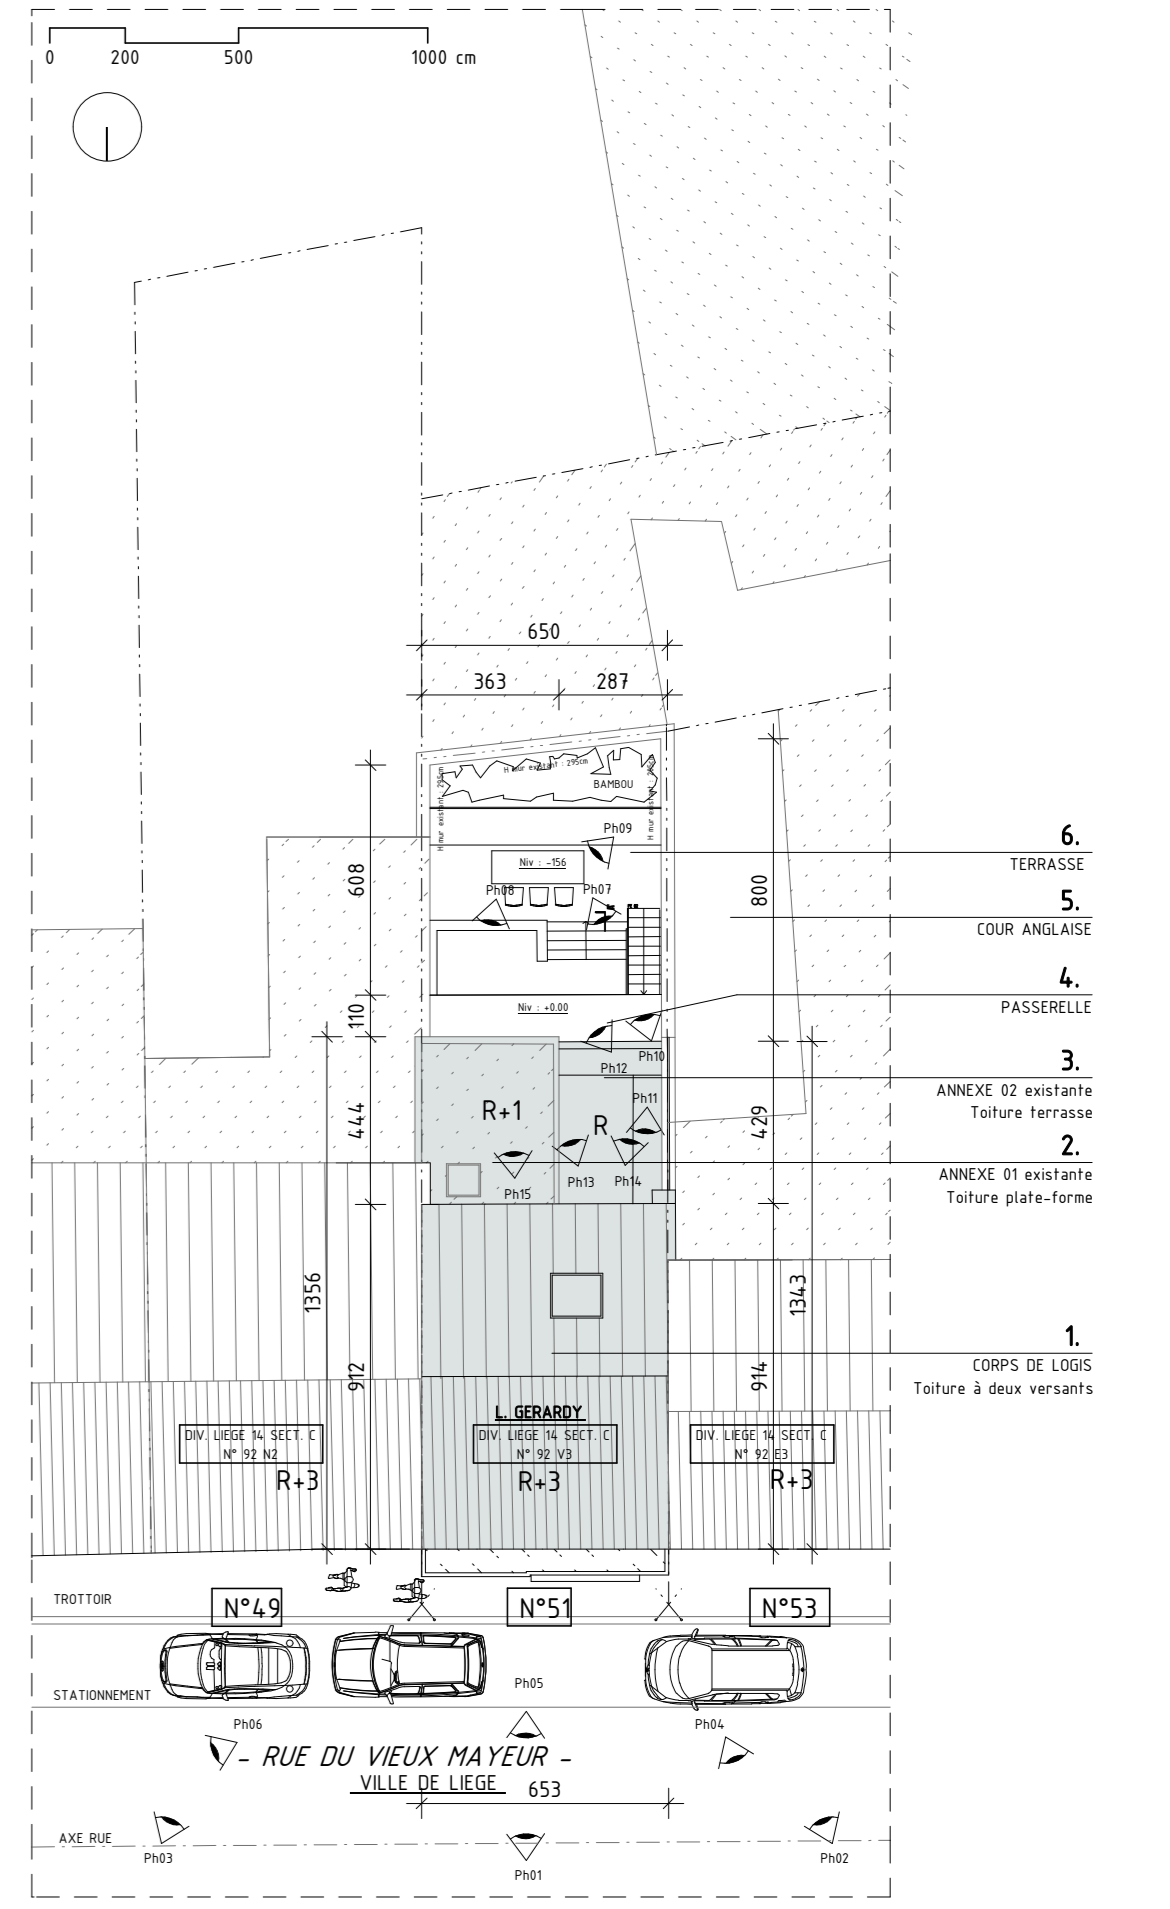



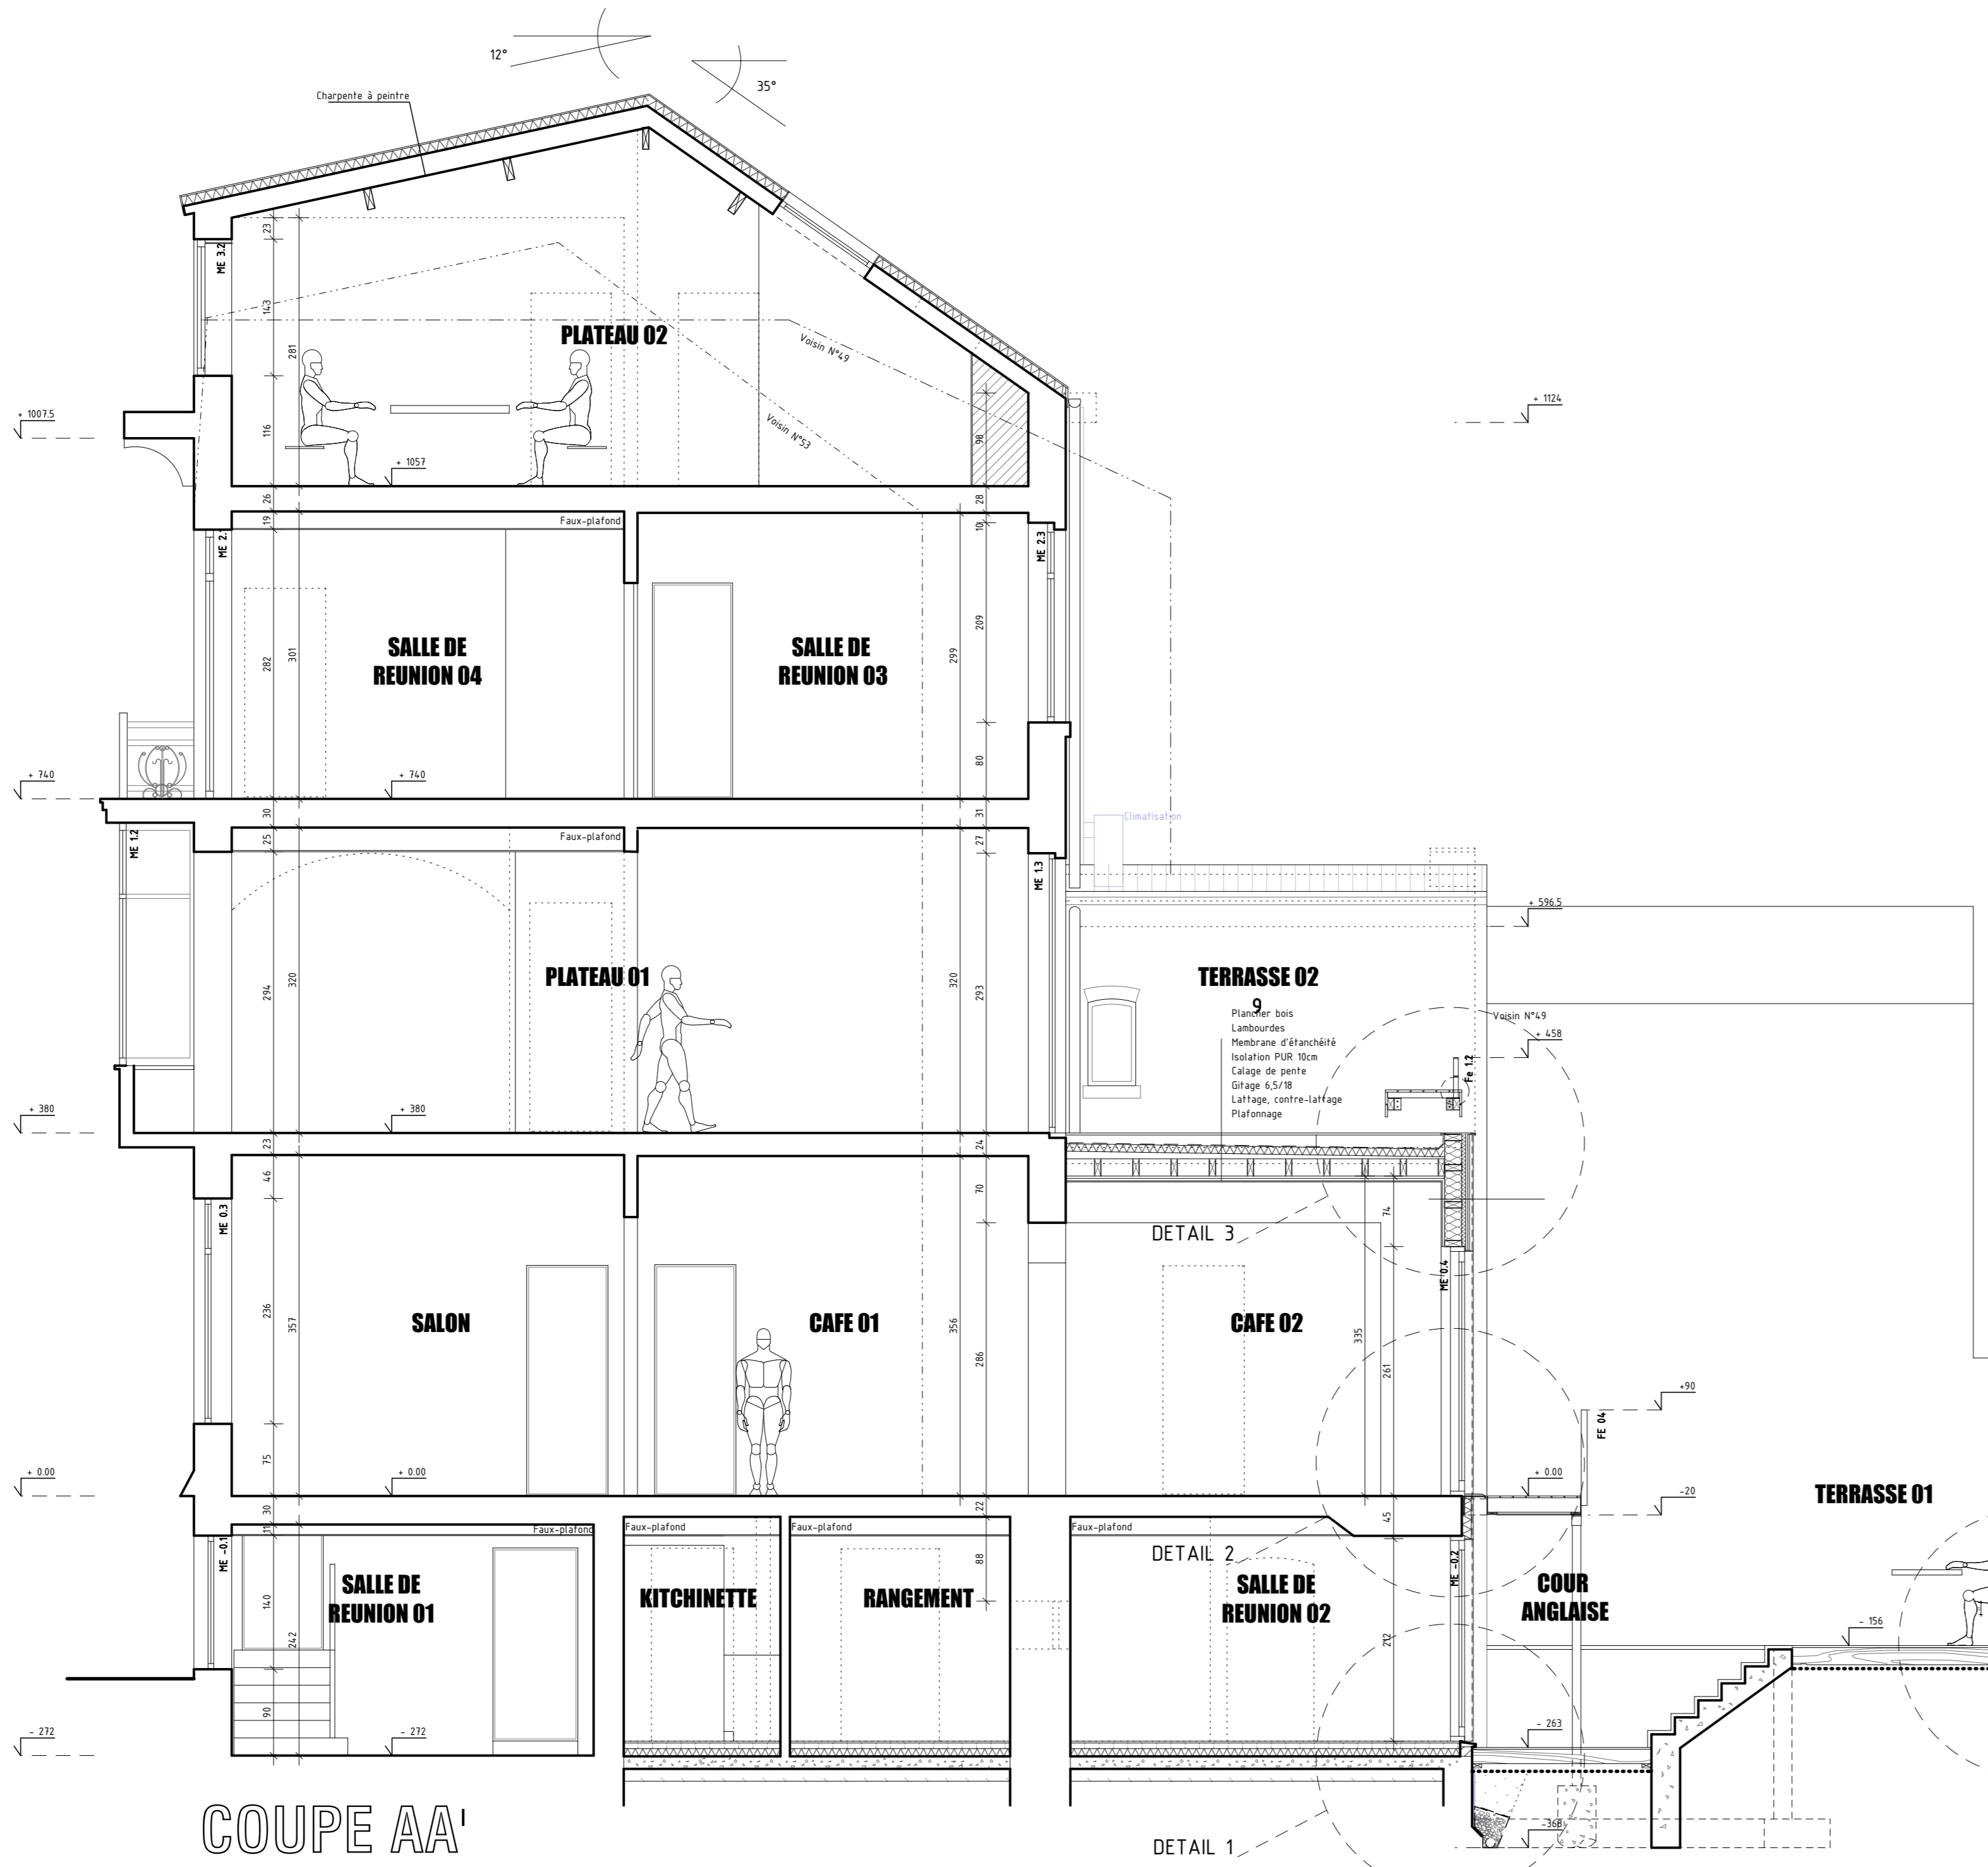

LEGENDE 1:



ME 01: menuiserie extérieure
ME 02: menuiserie intérieure
ME 03: menuiserie
PE 01: porte-fenêtre
PE 02: porte-fenêtre

Plâtre Béton
Blocs Béton
Isolation PUR
Laine Isolante
Terre cuite
Béton Cellulaire
Disjoncteur
Elétricités
Empierrement
Hourds Béton
Béton armé
A régulariser

DEJET: TRANSFORMATION D'UNE HABITATION
RUE DU VIEUX MAJEUR 51 B-4000 LIEGE
CADASTRE DIVISION LIEGE - 1^{ère} SECTION 6 N°52V1

ARCHITECTE: ATELIER D'ARCHITECTURE BERTRAND VANTRENSDOUT
RUE DES WALLONS N°233, B-4000 LIEGE
TEL. 04 344 92 24 - FAX. 04 290 95 43 - GSM. 04 75 50 23
info@ba-va.be - www.ba-va.be

MAITRE D'OUVRAGE: Monsieur GERARDY
RUE DES WALLONS 116 B-4000 LIEGE
email: ig@gerardy.com
TEL. 04 75 41 94 58

PLANS ETABLI: SITUATION PROJETEE
VUES EN PLAN: 1/50
FACADE AVANT & ARRIERE & COUPE AA' 1/50
IMPLANTATION 1/200 & SITUATION 1/500

INDEX	MODIFICATIONS	DATE	DESINE

L'architecte: Le maître d'ouvrage L'entrepreneur

EXECUTION dossier n° 16-04
 date: 23/06/2017
 plan n° 2/2